



VISTA INTERIOR




VISTA INTERIOR




VISTA INTERIOR



VISTA EXTERIOR

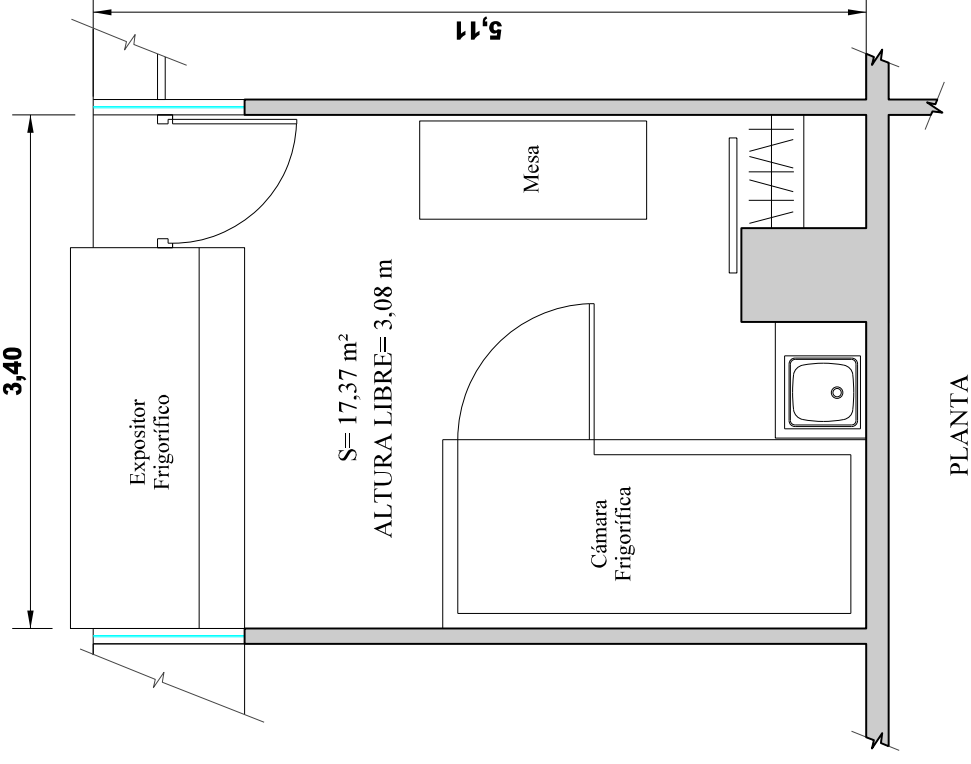


CÁMARA FRIGORÍFICA

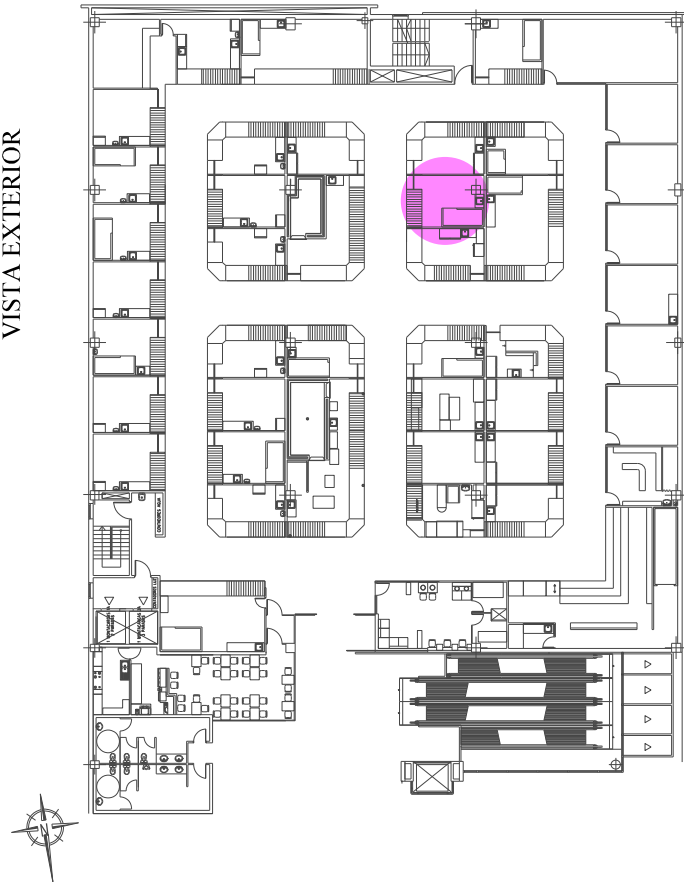

PLANO ÍNDICE

EQUIPAMIENTO

- 1 EXPOSITOR FRIGORÍFICO
- 1 CÁMARA FRIGORÍFICA
- 1 MESA DE TRABAJO
- 1 CALENTADOR ELÉCTRICO DE AGUA
- 1 LAVABO EN ACERO INOXIDABLE

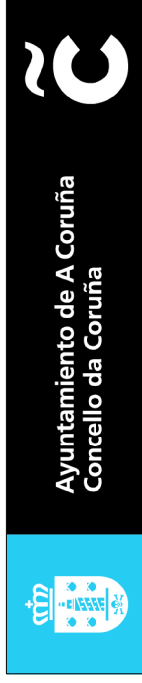

ÁREA DE REGENERACIÓN URBANA
E DEREITO A VIVENDA
SERVICIO DE EDIFICACIÓN

LOCAL Nº 34 EN MERCADO MUNICIPAL DE ELVIÑA

Abril de 2016

Escala 1:50



VISTA LATERAL



VISTA FRONTAL





VISTA LATERAL




VISTA INTERIOR



VISTA INTERIOR

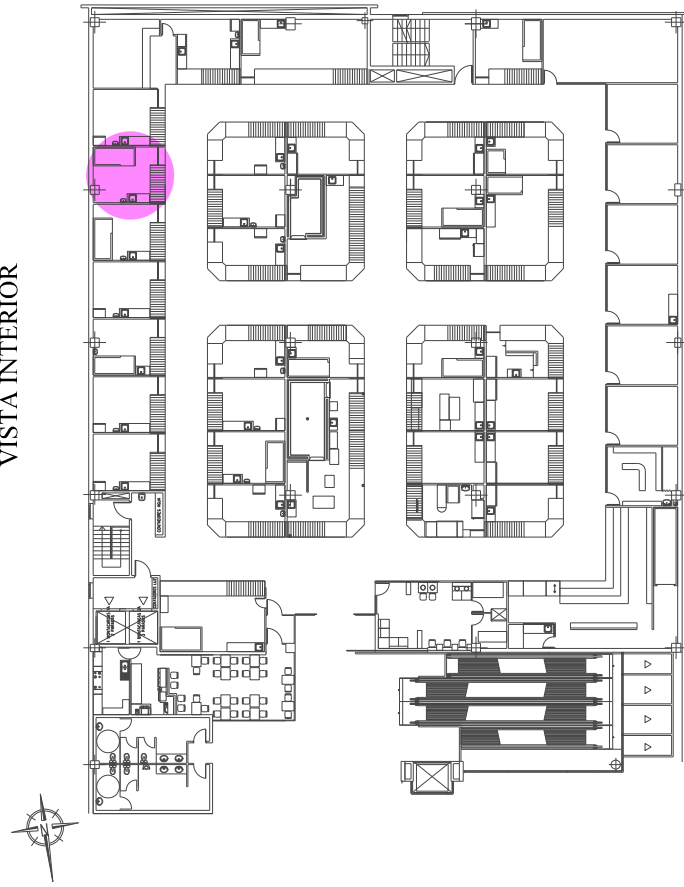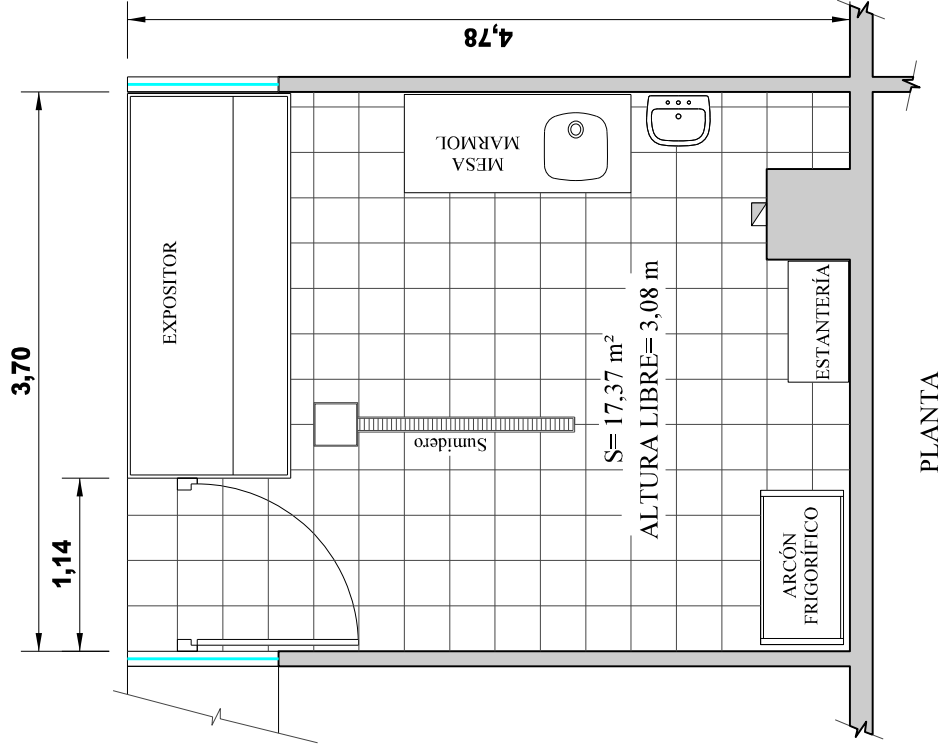

- EQUIPAMIENTO**
- 1 EXPOSITOR ACERO INOXIDABLE Y CRISTAL
 - 1 ARCÓN FRIGORÍFICO
 - 1 MESA DE TRABAJO DE MÁRMOL
 - 1 CALENTADOR ELÉCTRICO DE AGUA
 - 1 LAVABO EN ACERO INOXIDABLE
 - 1 ESTANTERÍA

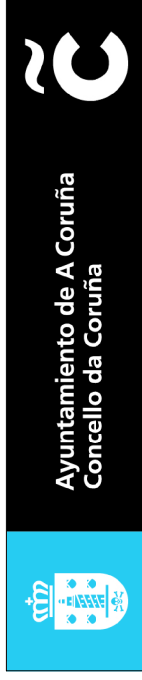

ÁREA DE REGENERACIÓN URBANA
E DEREITO A VIVENDA
SERVICIO DE EDIFICACIÓN

LOCAL N° 8 EN MERCADO MUNICIPAL DE ELVIÑA

Abril de 2016

Escala 1:50




VISTA EXTERIOR




VISTA INTERIOR



VISTA EXTERIOR

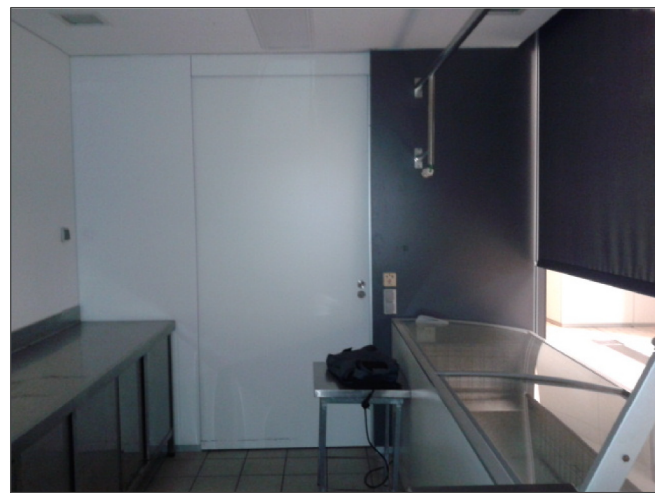

VISTA INTERIOR

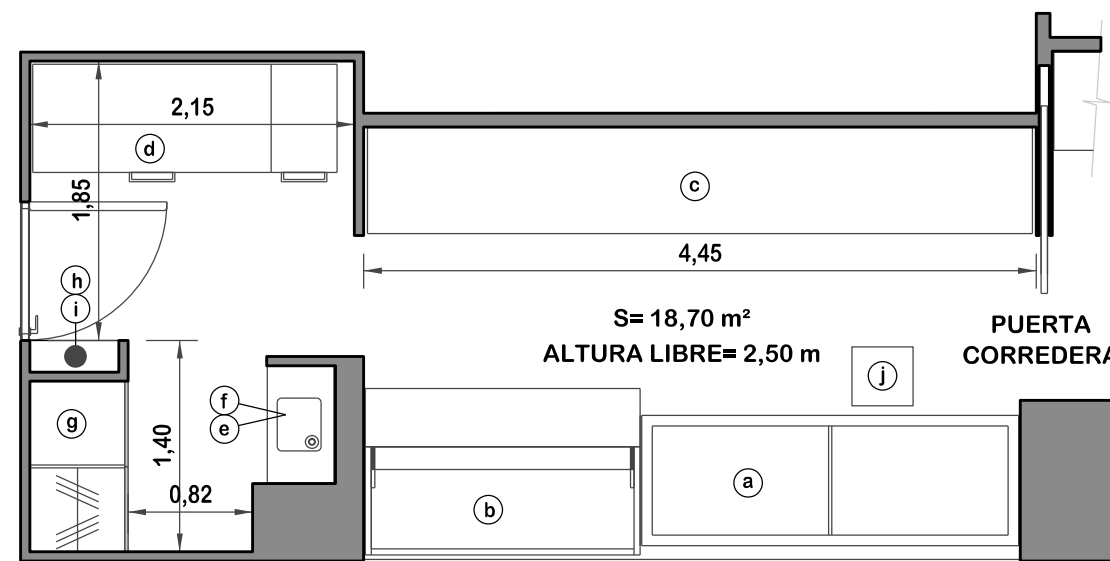


PLANTA



VISTA INTERIOR



PLANTA GENERAL

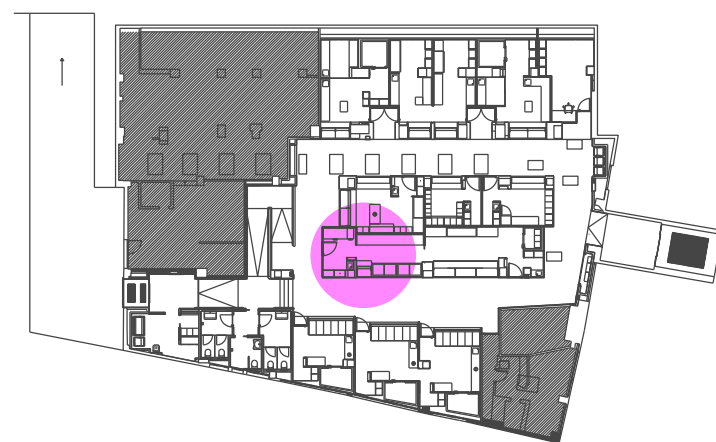

EQUIPAMIENTO

- a) 1 EXHIBIDOR - CONGELADOR EN ACERO INOXIDABLE
- b) 1 EXHIBIDOR - ENFRIADOR EN ACERO INOXIDABLE
- c) 1 MESAS DE TRABAJO CON CAJONES Y ESTANTERÍAS
- d) 1 ARCÓN CONGELADOR
- e) 1 CALENTADOR ELECTRICO DE AGUA
- f) 1 FREGADERO EN ACERO INOXIDABLE
- g) 1 ARMARIO
- h) 1 EXTINTOR DE INCENDIOS DE CO2
- i) 1 CUADRO GENERAL
- j) 1 MESA AUXILIAR EN ACERO INOXIDABLE



**INFRAESTRUCTURAS
EDIFICACIÓN**

LOCAL N° 15 BIS EN MERCADO MUNICIPAL RAMÓN CABANILLAS

Febrero de 2015

Escala 1:50



(b)(c)(d) MESAS DE TRABAJO Y EXHIBIDOR MURAL




VISTA EXTERIOR




(f) CÁMARA FRIGORÍFICA



(a) EXHIBIDOR

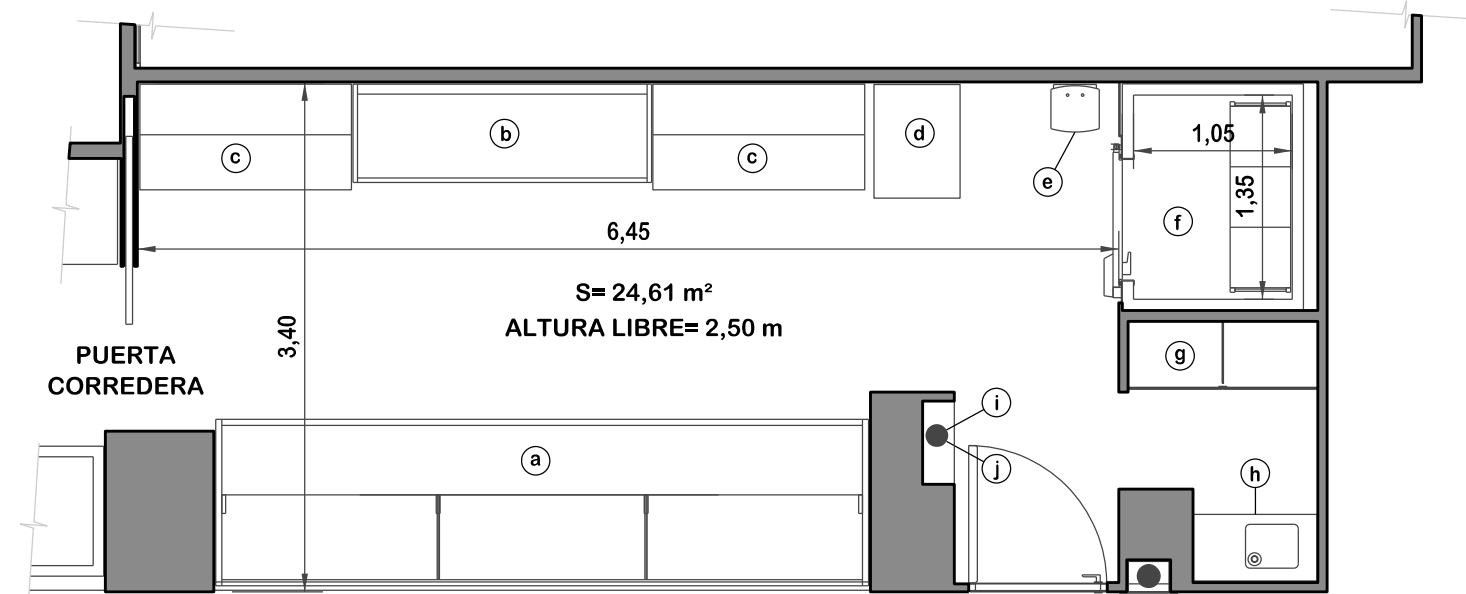


PLANTA

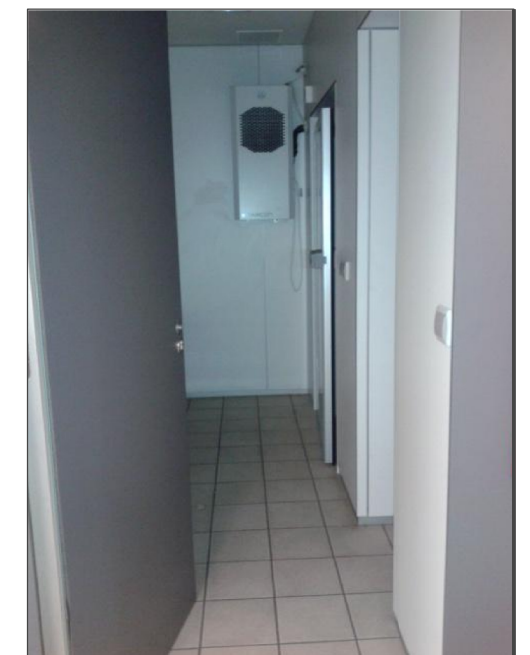

VISTA INTERIOR

PLANTA GENERAL

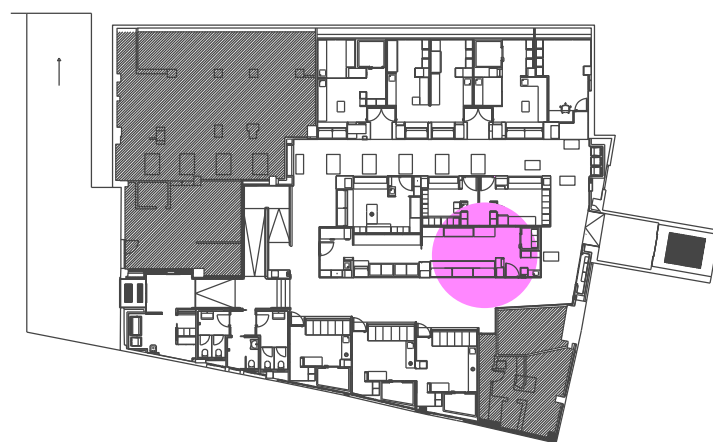

EQUIPAMIENTO

- a) 1 EXHIBIDOR DE ACERO INOXIDABLE Y CRISTAL
- b) 1 ENFRIADOR - EXHIBIDOR MURAL EN ACERO INOXIDABLE
- c) 2 MESAS DE TRABAJO CON CAJONES Y ESTANERÍAS
- d) 1 MESA SIMPLE EN ACERO INOXIDABLE
- e) 1 CALENTADOR ELECTRICO DE AGUA
- f) 1 CÁMARA FRIGORÍFICA
- g) 1 ARMARIO
- h) 1 FREGADERO EN ACERO INOXIDABLE
- i) 1 CUADRO GENERAL
- j) 1 EXTINTOR DE INCENDIOS DE CO2



**INFRAESTRUCTURAS
EDIFICACIÓN**


LOCAL N° 15 EN MERCADO MUNICIPAL RAMÓN CABANILLAS

Febrero de 2015

Escala 1:50



VISTA EXTERIOR

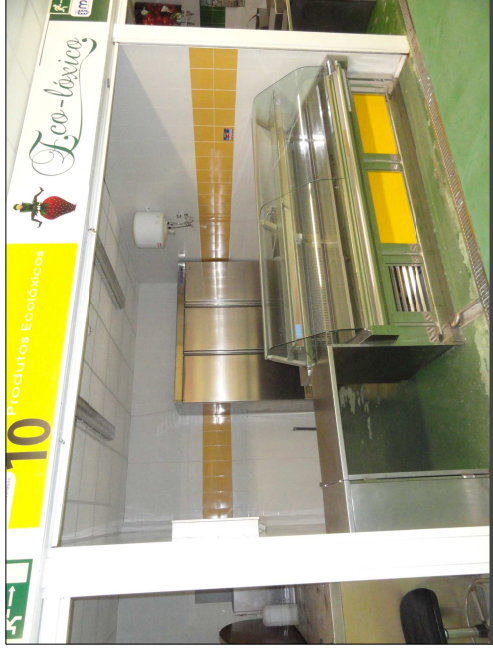

VISTA EXTERIOR





VISTA INTERIOR



VISTA INTERIOR



VISTA INTERIOR

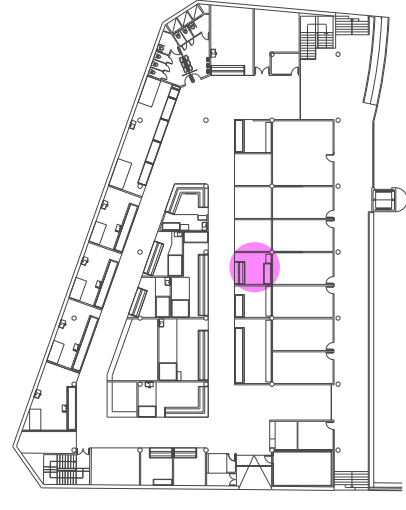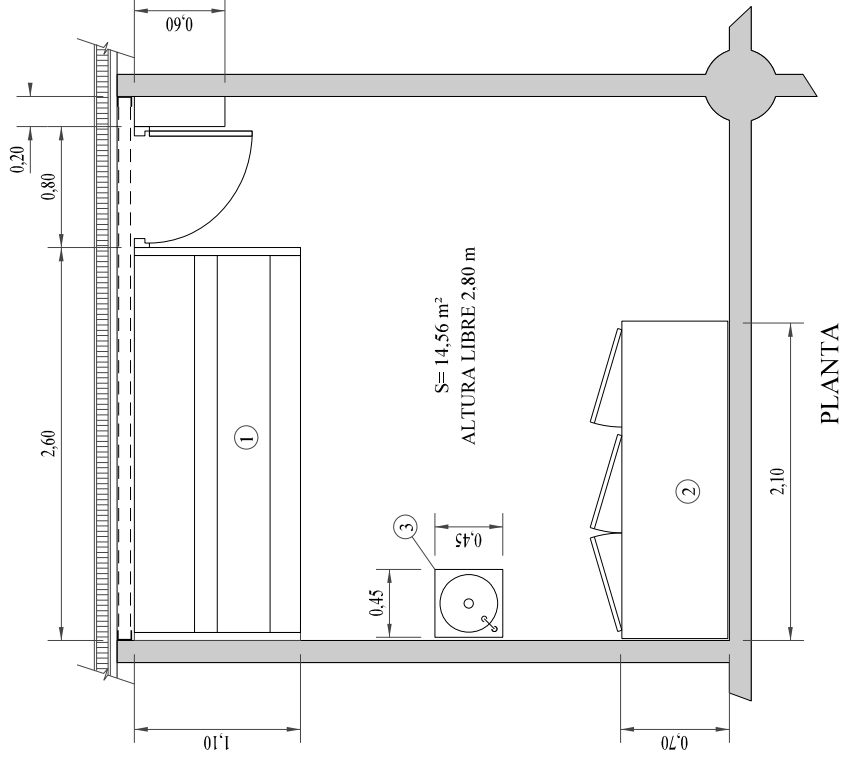

PLANO ÍNDICE

- EQUIPAMIENTO**
- ① EXPOSITOR REFRIGERADOR EN ACERO INOXIDABLE Y CRISTAL.
 - ② REFRIGERADOR VERTICAL DE 2,10 x0,70 x2,40 DE TRES PUERTAS Y EN ACERO INOXIDABLE.
 - ③ FREGADERO PEQUEÑO EN ACERO INOXIDABLE.
 - ④ CALENTADOR DE AGUA ELÉCTRICO.



ÁREA DE REGENERACIÓN URBANA
E DEREITO A VIVENDA
SERVICIO DE EDIFICACIÓN

LOCAL Nº 10 EN MERCADO MUNICIPAL DE MONTE ALTO
Abril de 2016
Escala 1:50



VISTA EXTERIOR





VISTA EXTERIOR



VISTA INTERIOR




VISTA INTERIOR

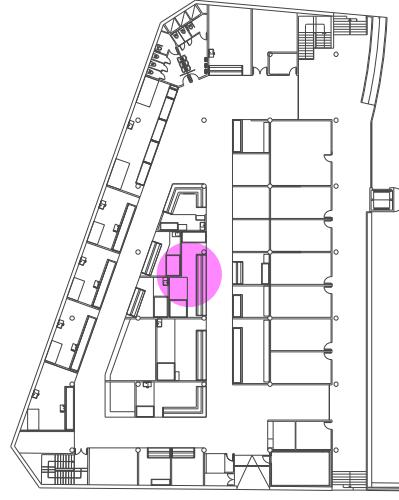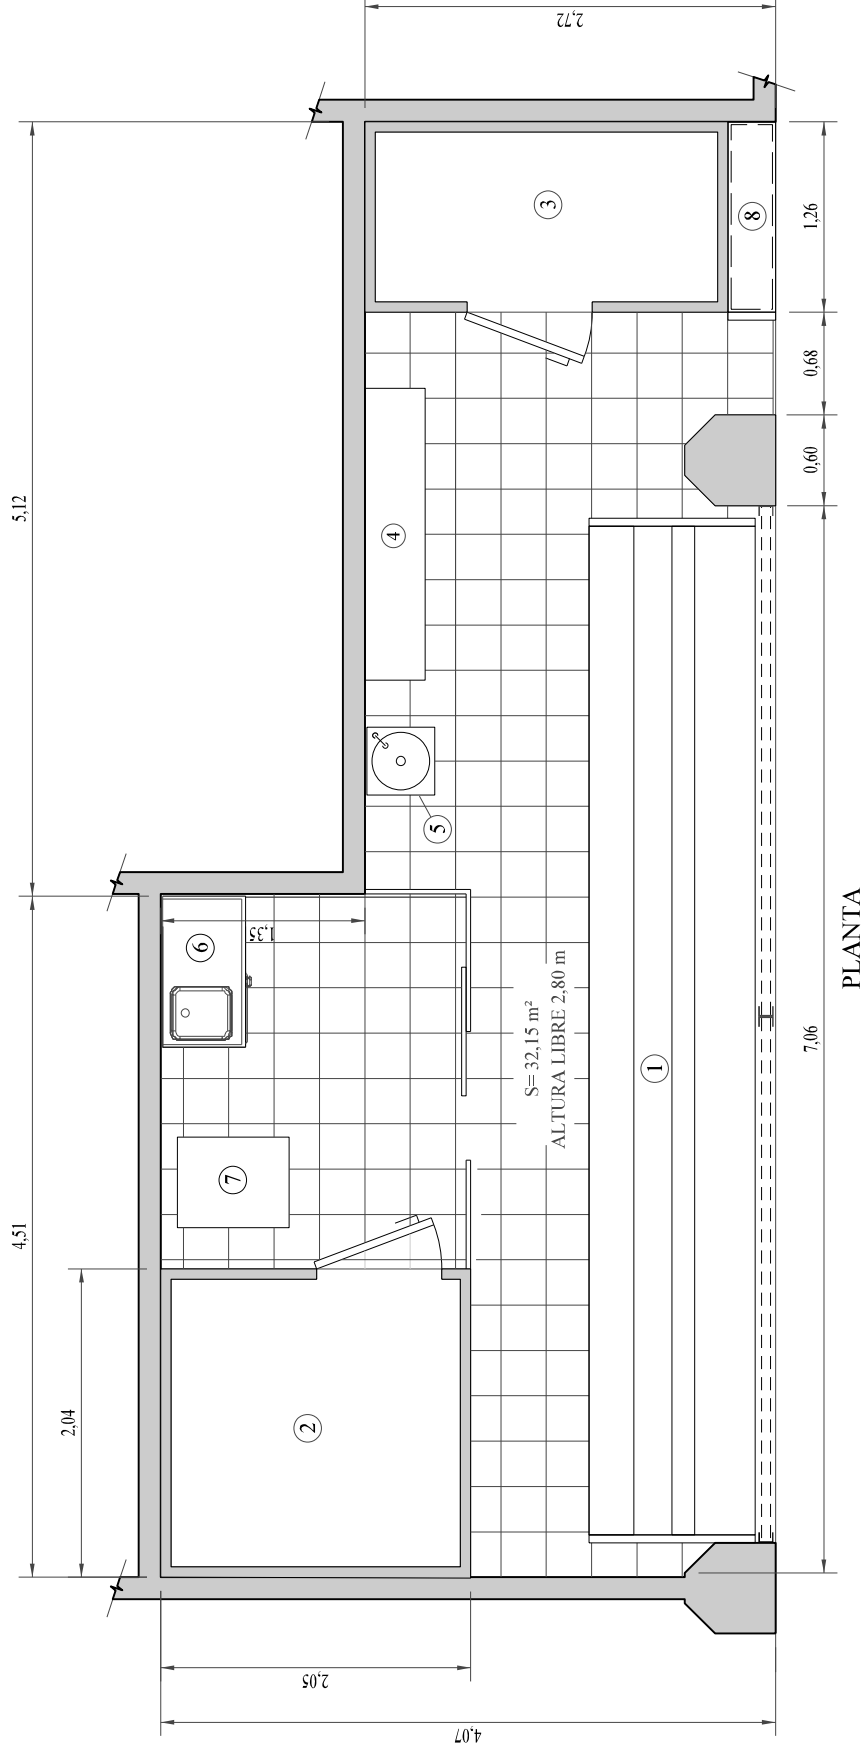

PLANO ÍNDICE



- EQUIPAMIENTO
- ① EXPOSITOR REFRIGERADOR EN ACERO INOXIDABLE Y CRISTAL.
 - ② CÁMARA FRIGORÍFICA 2,05 x 2,05 x 2,60 m.
 - ③ CÁMARA FRIGORÍFICA 2,35 x 1,20 x 2,50 m.
 - ④ MESA AUXILIAR EN ACERO INOXIDABLE.
 - ⑤ FREGADERO EN ACERO INOXIDABLE 0,45 X 0,45 m.
 - ⑥ FREGADERO EN ACERO INOXIDABLE 1,00 x 0,55 m.
 - ⑦ MESÓN DE DESPIECE 0,70 x 0,74 m.

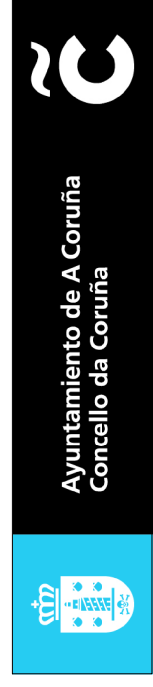

ÁREA DE REGENERACIÓN URBANA
E DEREITO A VIVENDA
SERVICIO DE EDIFICACIÓN

LOCAL Nº 16 y 17 EN MERCADO MUNICIPAL DE MONTE ALTO
Abril de 2016
Escala 1:50



VISTA EXTERIOR



VISTA EXTERIOR




VISTA INTERIOR




VISTA INTERIOR



VISTA INTERIOR

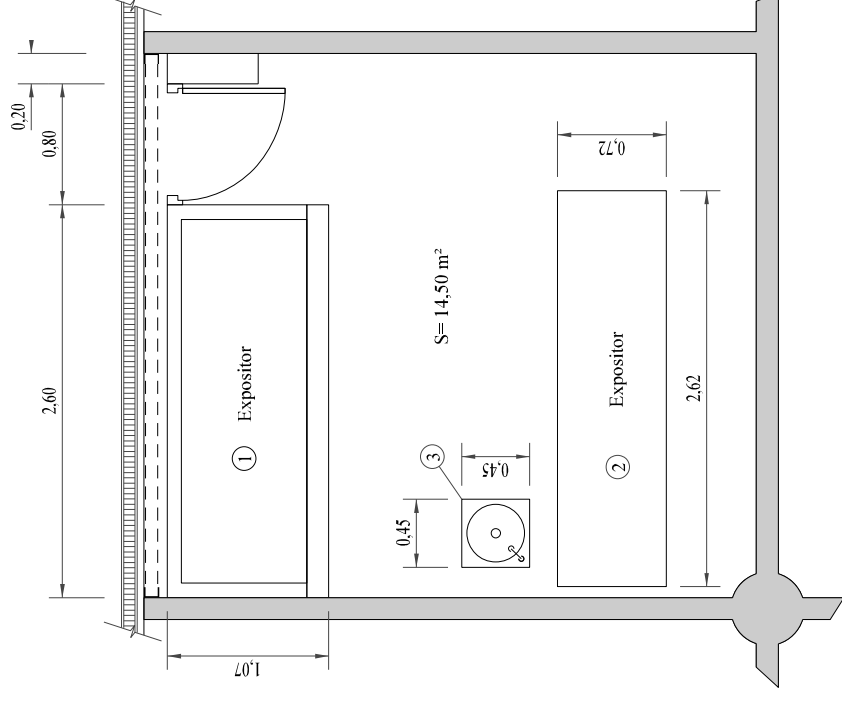


PLANTA

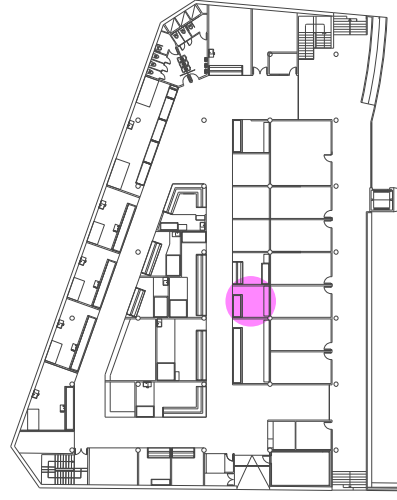

PLANO ÍNDICE

- EQUIPAMIENTO
- ① EXPOSITOR FRONTAL EN ACERO INOXIDABLE.
 - ② ESTANTERÍA EXPOSITOR EN ACERO INOXIDABLE.
 - ③ FREGADERO PEQUEÑO EN ACERO INOXIDABLE.
 - ④ CALENTADOR DE AGUA ELÉCTRICO.

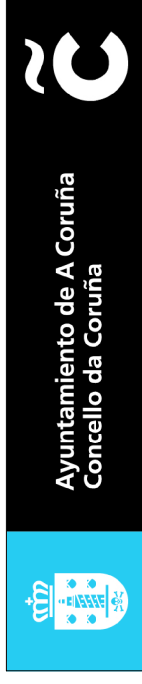

ÁREA DE REGENERACIÓN URBANA
E DEREITO A VIVENDA
SERVICIO DE EDIFICACIÓN

LOCAL Nº 9 EN MERCADO MUNICIPAL DE MONTE ALTO
Abril de 2016
Escala 1:50



VISTA EXTERIOR




VISTA INTERIOR





VISTA INTERIOR



VISTA INTERIOR

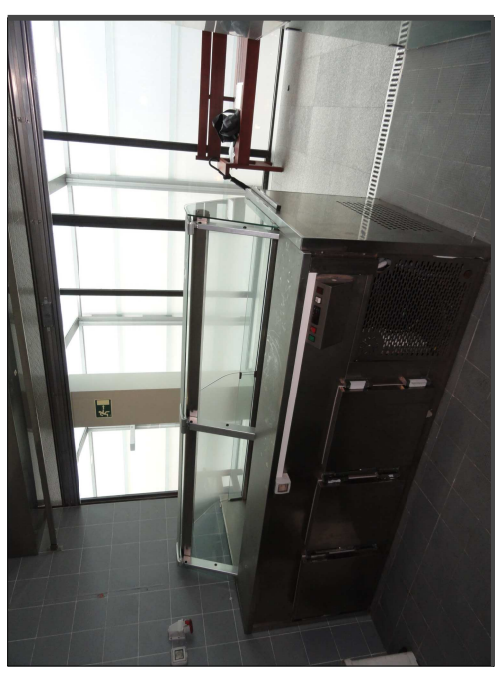

VISTA INTERIOR

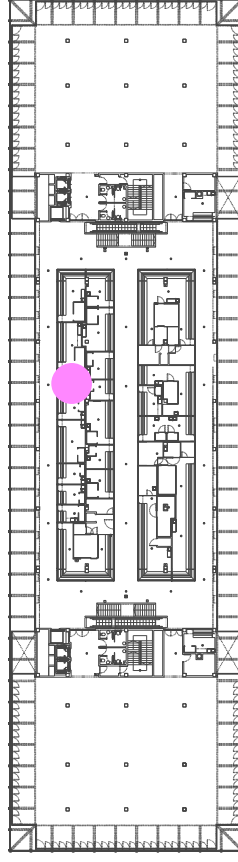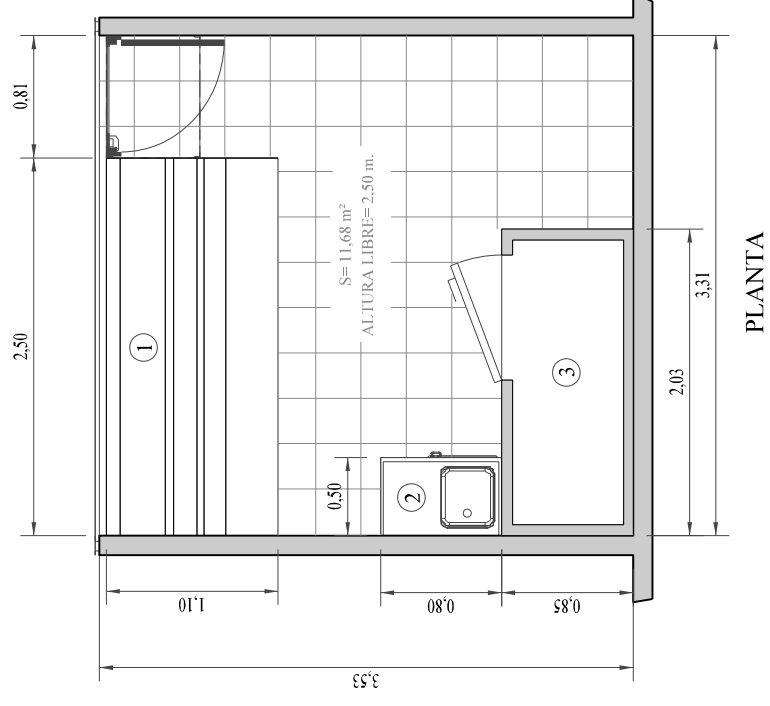

EQUIPAMIENTO

- ① EXPOSITOR-REFRIGERADO EN ACERO INOXIDABLE Y CRISTAL.
- ② FREGADERO EN ACERO INOXIDABLE.
- ③ CÁMARA FRIGORÍFICA 2,00x0,85x2,50 mts. CALENTADOR DE AGUA ELÉCTRICO.



Ayuntamiento de A Coruña
Concello da Coruña



ÁREA DE REXENERACIÓN URBANA
E DEREITO A VIVENDA
SERVICIO DE EDIFICACIÓN

LOCAL Nº A-9 EN MERCADO MUNICIPAL EUSEBIO DA GUARDA. PLANTA 1ª

Abril de 2016

Escala 1:50






VISTA EXTERIOR



VISTA INTERIOR

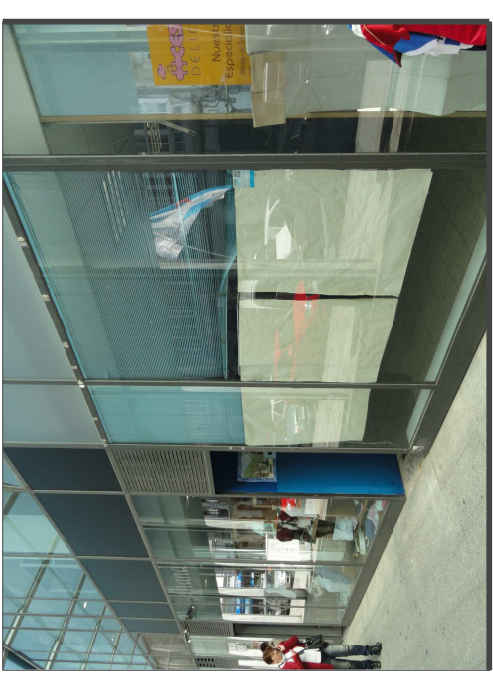


VISTA EXTERIOR




VISTA INTERIOR



VISTA INTERIOR

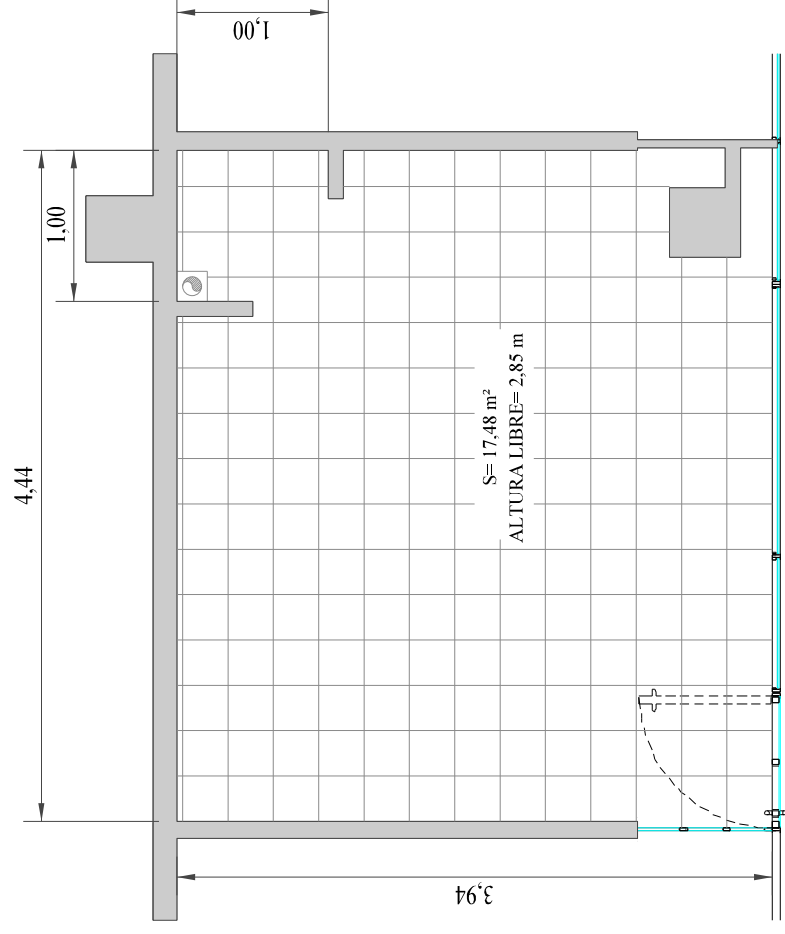


PLANTA

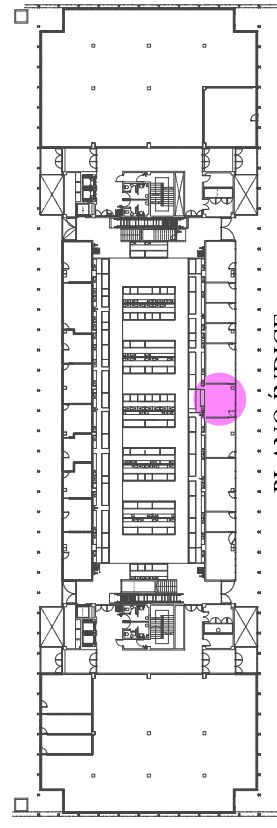

PLANO ÍNDICE
PLANTA BAJA

EQUIPAMIENTO
NO TIENE EQUIPAMIENTO

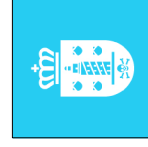

Ayuntamiento de A Coruña
Concello da Coruña



ÁREA DE REXENERACIÓN URBANA
E DEREITO A VIVENDA
SERVICIO DE EDIFICACIÓN

LOCAL N° AM-03 EN MERCADO MUNICIPAL EUSEBIO DA GUARDA. PLANTA BAJA.

Escala 1:50



VISTA LATERAL




VISTA FRONTAL



VISTA LATERAL




VISTA INTERIOR

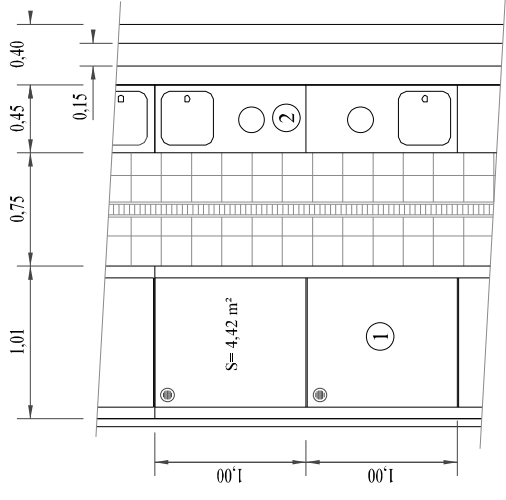


PLANTA



VISTA INTERIOR

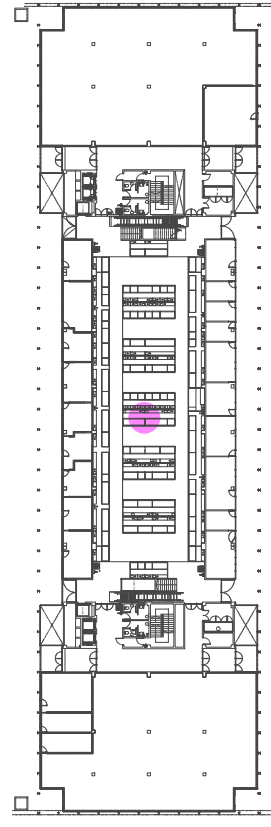

- EQUIPAMIENTO**
- ① MUEBLE EXPOSITOR-REFRIGERADOR DOBLE EN ACERO INOXIDABLE.
 - ② 2 FREGADEROS EN ACERO INOXIDABLE.

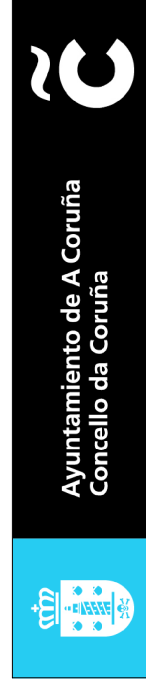

ÁREA DE REGENERACIÓN URBANA
E DEREITO A VIVENDA
SERVICIO DE EDIFICACIÓN

LOCALES Nº P-51 Y P-52 EN MERCADO MUNICIPAL EUSEBIO DA GUARDA. PTA. BAJA

Abril de 2016

Escala 1:50



VISTA LATERAL




VISTA FRONTAL



VISTA LATERAL




VISTA INTERIOR

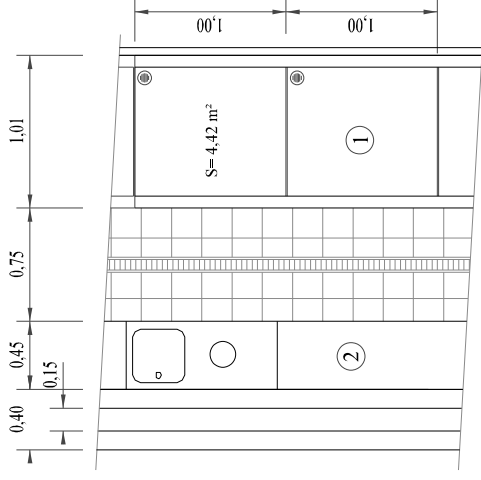

PLANTA




VISTA INTERIOR

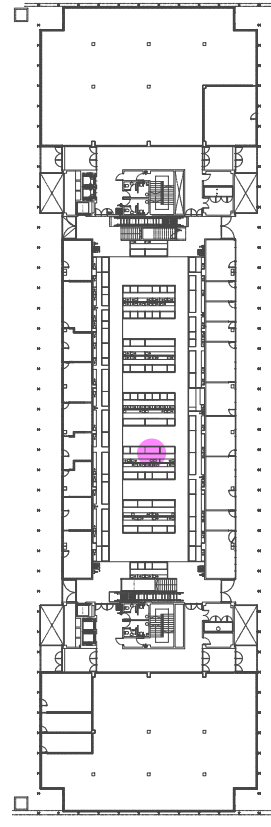

PLANO ÍNDICE
PLANTA BAJA

- EQUIPAMIENTO
- ① EXPOSITOR-REFRIGERADOR DOBLE EN ACERO INOXIDABLE.
 - ② FREGADEROS EN ACERO INOXIDABLE.

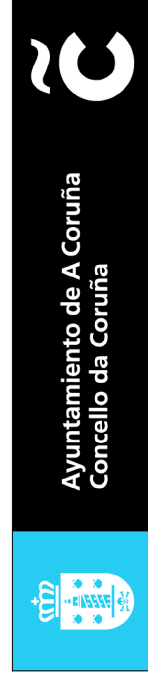

Ayuntamiento de A Coruña
Concello da Coruña

ÁREA DE REGENERACIÓN URBANA
E DEREITO A VIVENDA
SERVICIO DE EDIFICACIÓN

LOCALES Nº P-57 Y P-58 EN MERCADO MUNICIPAL EUSEBIO DA GUARDA. PTA. BAJA

Abril de 2016

Escala 1:50





VISTA EXTERIOR




VISTA EXTERIOR




VISTA EXTERIOR



VISTA INTERIOR

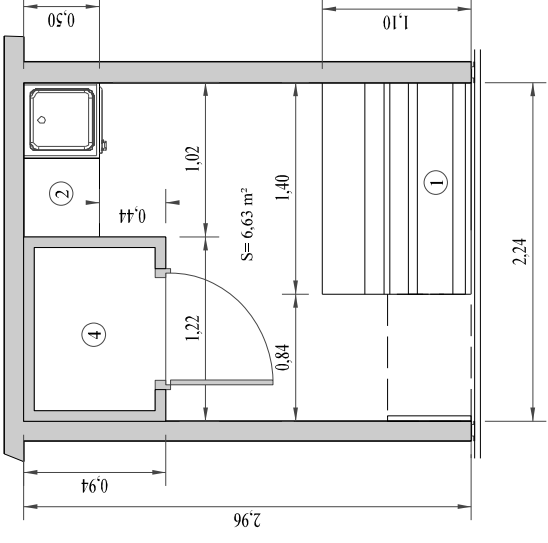


VISTA INTERIOR

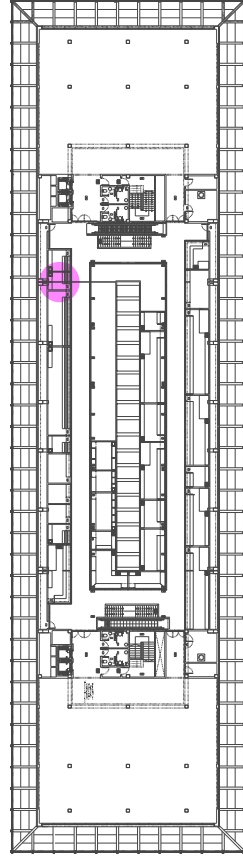

PLANO ÍNDICE
PLANTA BAJO CUBIERTA

- EQUIPAMIENTO
- ① MUEBLE EXPOSITO-REFRIGERADOR EN ACERO INOXIDABLE Y CRISTAL.
 - ② FREGADERO EN ACERO INOXIDABLE.
 - ③ CALENTADOR DE AGUA ELÉCTRICO.
 - ④ CÁMARA FRIGORÍFICA 1,22 x 0,94 x 2,40

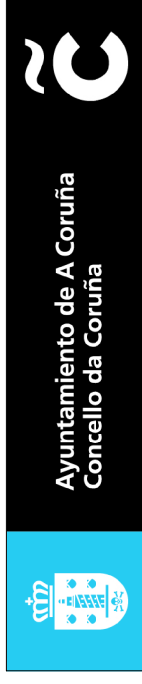


ÁREA DE REGENERACIÓN URBANA
E DEREITO A VIVENDA
SERVICIO DE EDIFICACIÓN

LOCAL Nº Q-7 EN MERCADO MUNICIPAL EUSEBIO DA GUARDA. PLANTA BAJO CUBIERTA

Abril de 2016

Escala 1:50

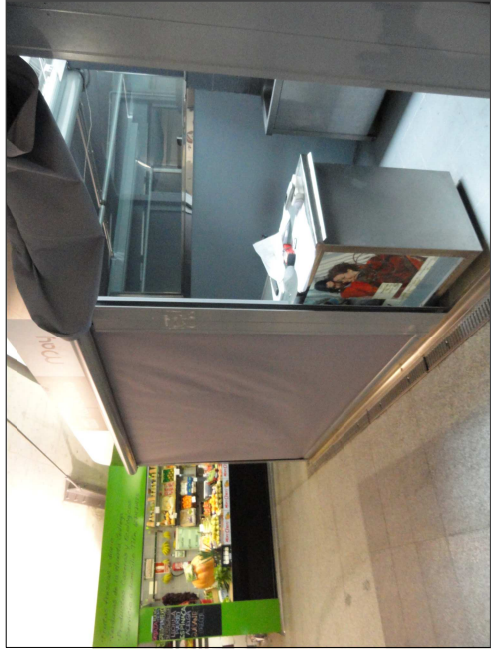

VISTA EXTERIOR




VISTA EXTERIOR





VISTA INTERIOR



VISTA INTERIOR

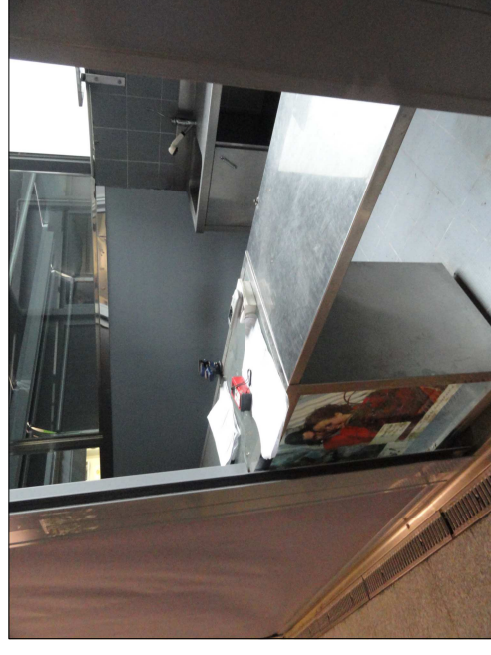


VISTA EXTERIOR

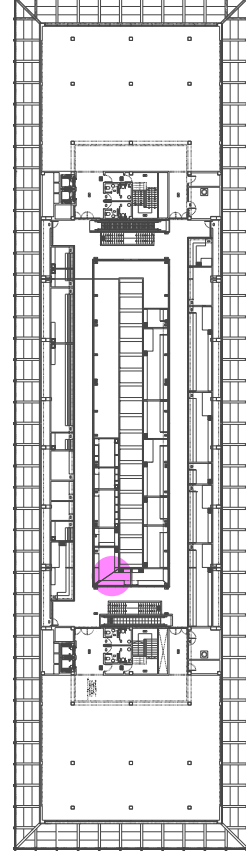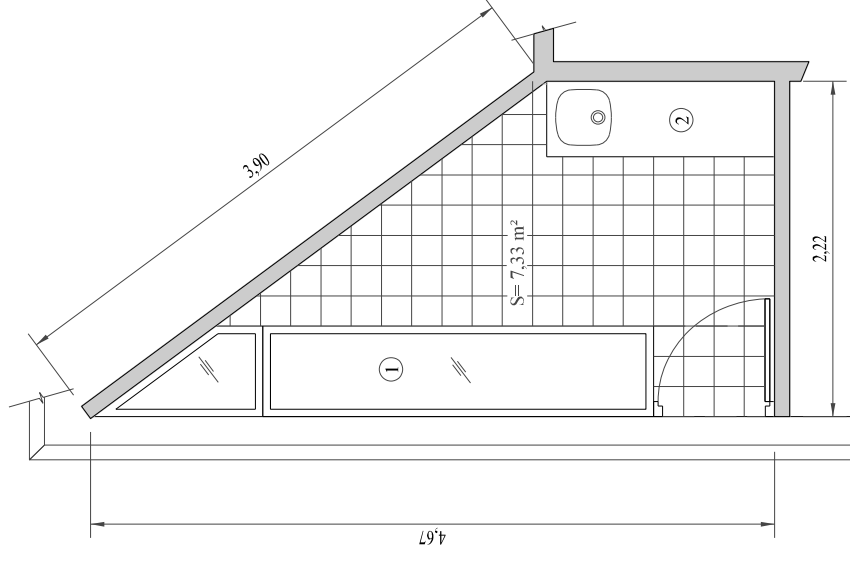

PLANO ÍNDICE
PLANTA BAJO CUBIERTA

- EQUIPAMIENTO
- 1 EXPOSITOR EN ACERO INOXIDABLE Y CRISTAL.
 - 2 FREGADERO EN ACERO INOXIDABLE.

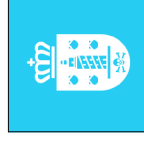

Ayuntamiento de A Coruña
Concello da Coruña

ÁREA DE REGENERACIÓN URBANA
E DEREITO A VIVENDA
SERVICIO DE EDIFICACIÓN



VISTA LATERAL



VISTA FRONTAL




VISTA LATERAL




VISTA INTERIOR



VISTA INTERIOR

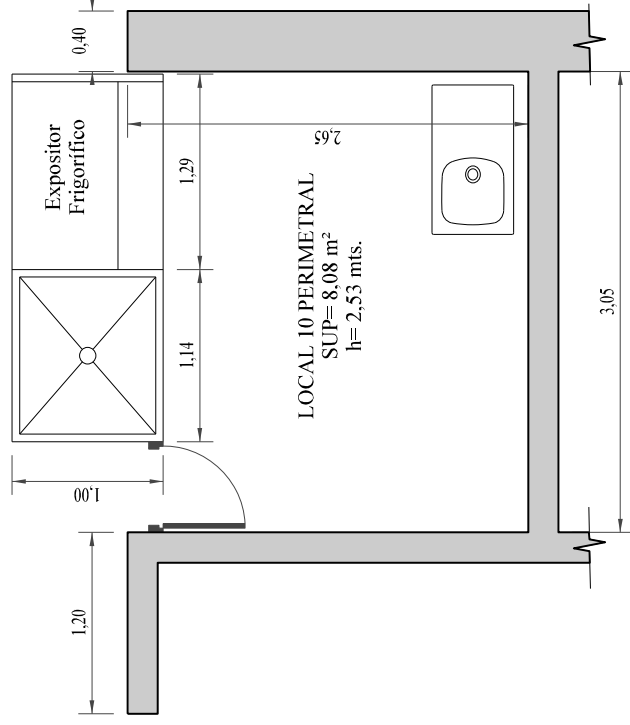


PLANTA

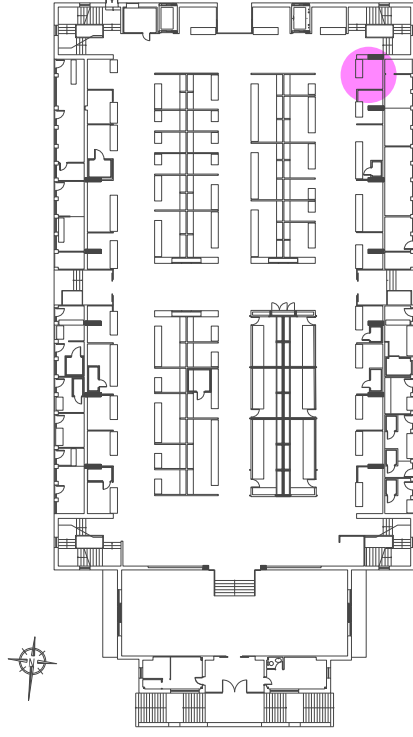

PLANO ÍNDICE
PLANTA BAJA

EQUIPAMIENTO
1 EXPOSITOR FRIGORÍFICO.
1 FREGADERO INOXIDABLE.

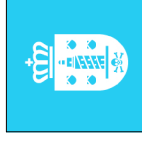

Ayuntamiento de A Coruña
Concello da Coruña



ÁREA DE REXENERACIÓN URBANA
E DEREITO A VIVENDA
SERVICIO DE EDIFICACIÓN

LOCAL Nº 10 PERIMETRAL EN MERCADO MUNICIPAL SAN AGUSTÍN

Abril de 2016

Escala 1:50




VISTA LATERAL




VISTA FRONTAL




VISTA LATERAL

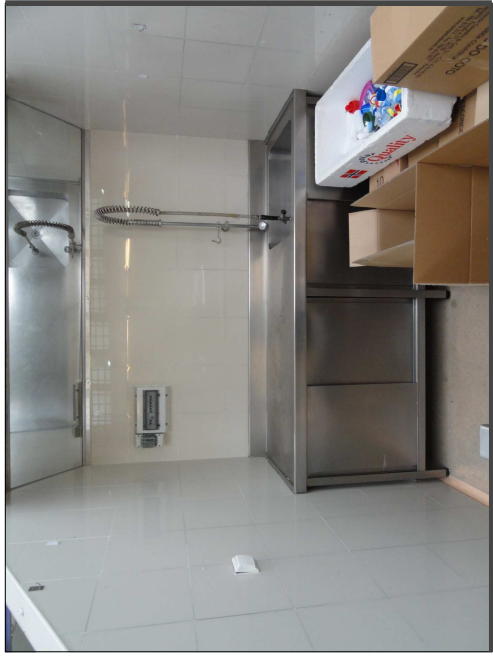

VISTA INTERIOR

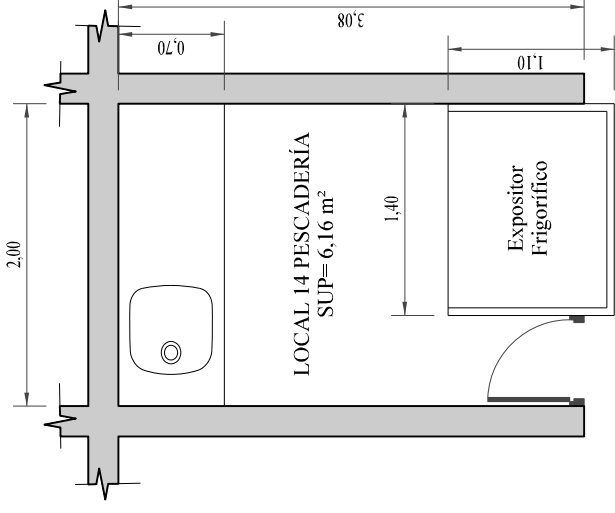


PLANTA

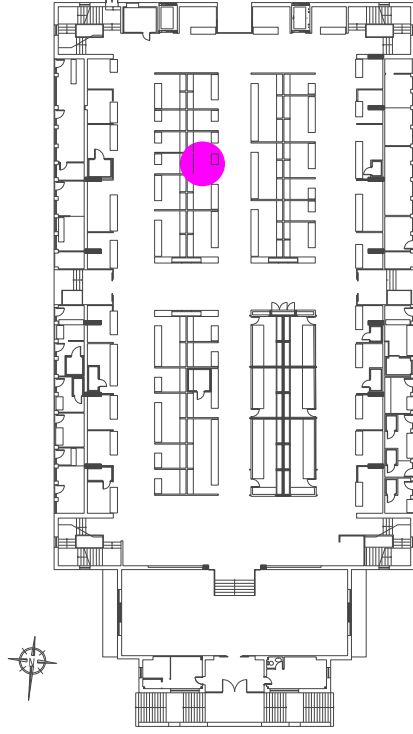

PLANO ÍNDICE
PLANTA BAJA

EQUIPAMIENTO
1 EXPOSITOR FRIGORÍFICO.
1 FREGADERO INOXIDABLE.

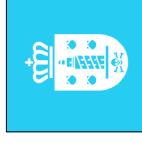

Ayuntamiento de A Coruña
Concello da Coruña



ÁREA DE REXENERACIÓN URBANA
E DEREITO A VIVENDA
SERVICIO DE EDIFICACIÓN

LOCAL Nº 14 PESCADERÍA EN MERCADO MUNICIPAL SAN AGUSTÍN

Abril de 2016

Escala 1:50



VISTA LATERAL



VISTA FRONTAL




VISTA LATERAL




VISTA INTERIOR



VISTA INTERIOR

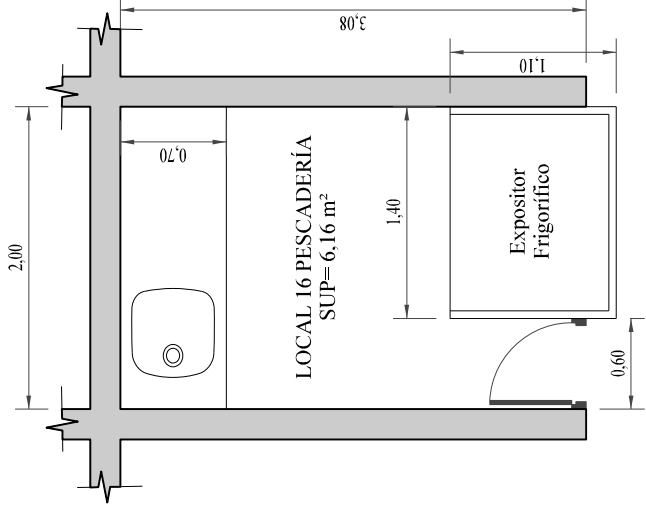


PLANTA

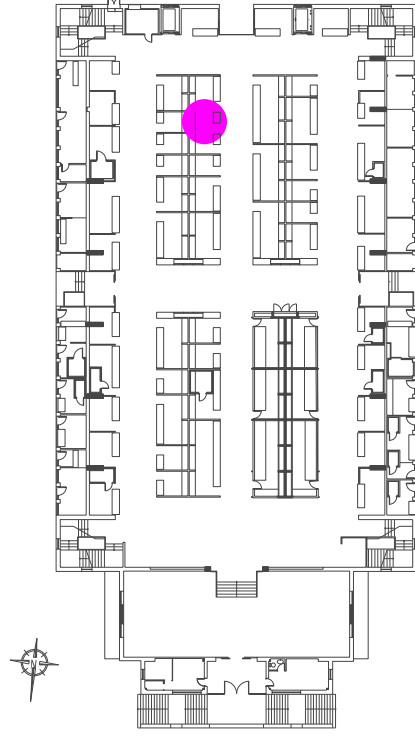

PLANO ÍNDICE
PLANTA BAJA

EQUIPAMIENTO
1 EXPOSITOR FRIGORÍFICO.
1 FREGADERO INOXIDABLE.

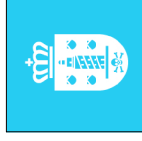

Ayuntamiento de A Coruña
Concello da Coruña



ÁREA DE REXENERACIÓN URBANA
E DEREITO A VIVENDA
SERVICIO DE EDIFICACIÓN

LOCAL Nº 16 PESCADERÍA EN MERCADO MUNICIPAL SAN AGUSTÍN

Abril de 2016

Escala 1:50



VISTA INTERIOR



VISTA EXTERIOR




VISTA INTERIOR



VISTA INTERIOR



DETALLE

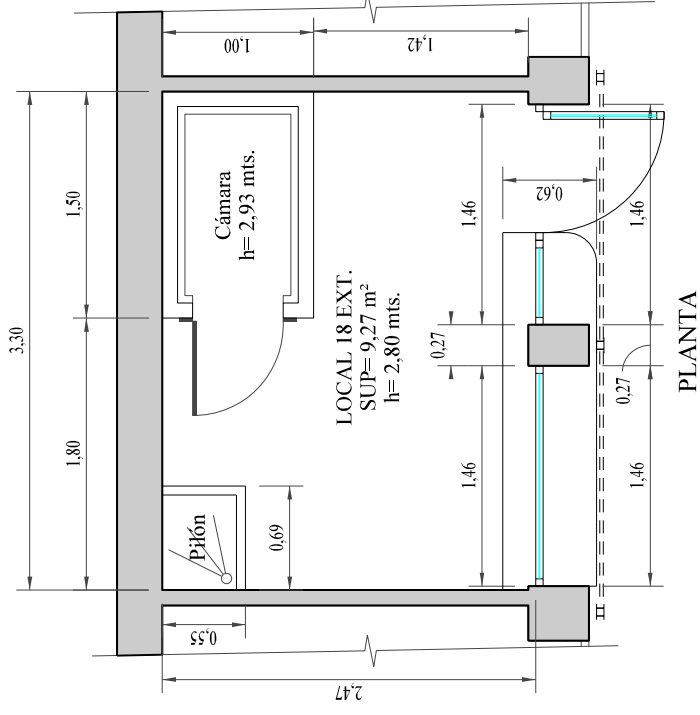

PLANTA



PLANO ÍNDICE
PLANTA BAJA

EQUIPAMIENTO
I CÁMARA FRIGORÍFICA



Ayuntamiento de A Coruña
Concello da Coruña



ÁREA DE REXENERACIÓN URBANA
E DEREITO A VIVENDA
SERVICIO DE EDIFICACIÓN

LOCAL Nº 18 EXTERIOR EN MERCADO MUNICIPAL SAN AGUSTÍN

Abril de 2016

Escala 1:50



VISTA LATERAL





VISTA FRONTAL



VISTA LATERAL




VISTA INTERIOR

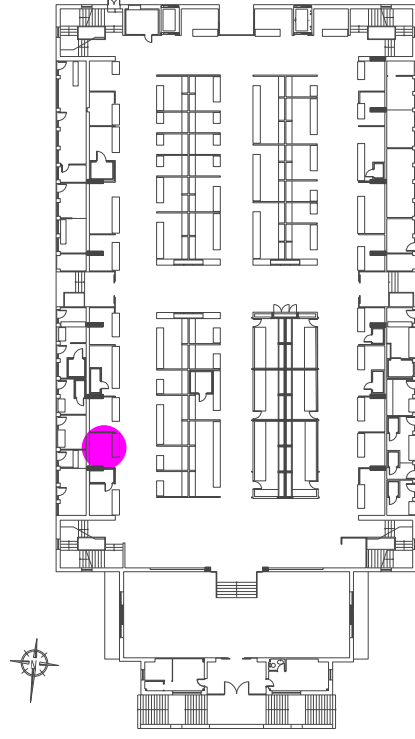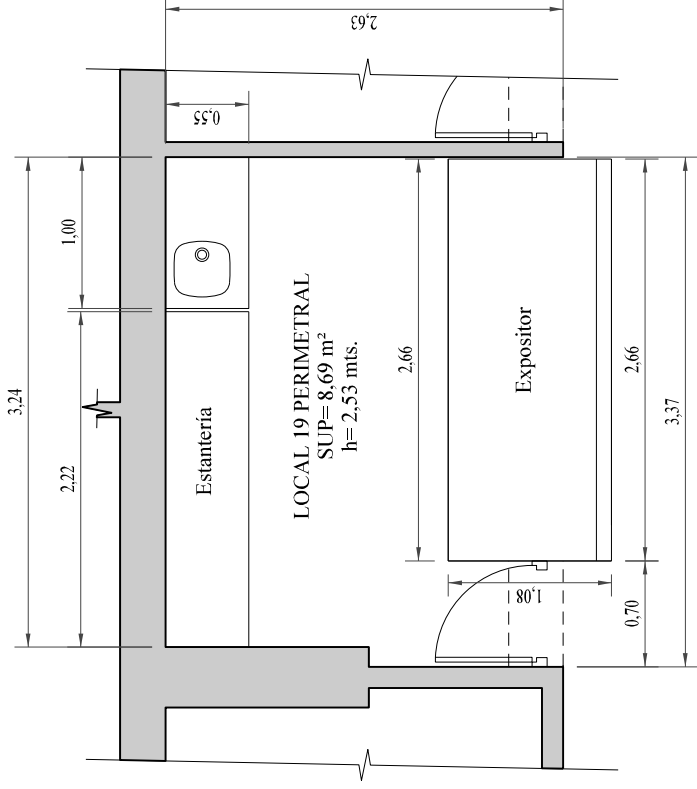

PLANO ÍNDICE
PLANTA BAJA

EQUIPAMIENTO
1 EXPOSITOR DE ACERO INOXIDABLE.
1 FREGADERO DE INOXIDABLE.
1 ESTANTERÍA EN ACERO INOXIDABLE

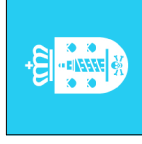

Ayuntamiento de A Coruña
Concello da Coruña



ÁREA DE REXENERACIÓN URBANA
E DEREITO A VIVENDA
SERVICIO DE EDIFICACIÓN

LOCAL Nº 19 PERIMETRAL EN MERCADO MUNICIPAL SAN AGUSTÍN

Abril de 2016

Escala 1:50



VISTA LATERAL



VISTA FRONTAL




VISTA LATERAL




VISTA INTERIOR



VISTA INTERIOR

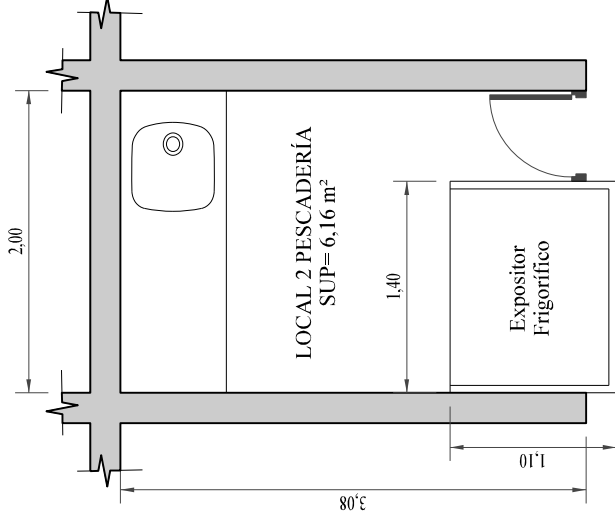

PLANTA

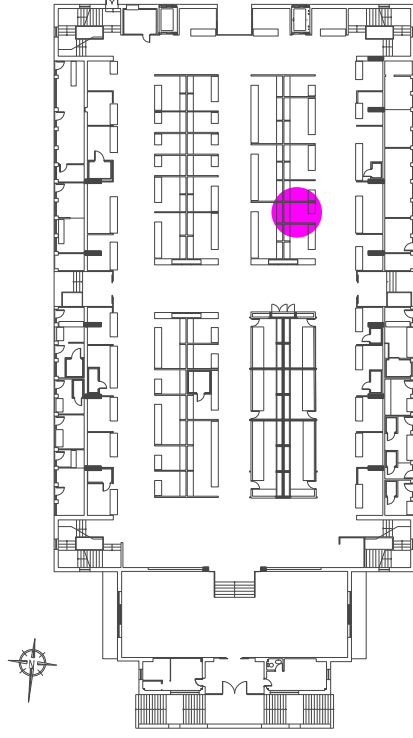

PLANO ÍNDICE
PLANTA BAJA

EQUIPAMIENTO
1 EXPOSITOR FRIGORÍFICO.
1 FREGADERO INOXIDABLE.



Ayuntamiento de A Coruña
Concello da Coruña



ÁREA DE REXENERACIÓN URBANA
E DEREITO A VIVENDA
SERVICIO DE EDIFICACIÓN

LOCAL Nº 2 PESCADERÍA EN MERCADO MUNICIPAL SAN AGUSTÍN

Abril de 2016


Escala 1:50



VISTA LATERAL




VISTA FRONTAL

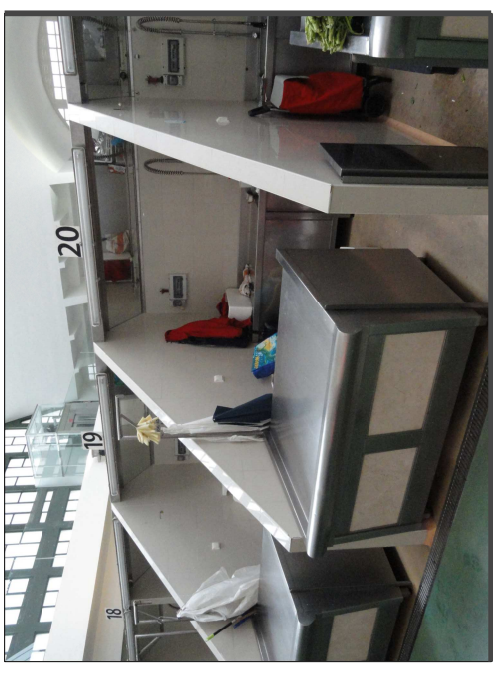


VISTA LATERAL



VISTA INTERIOR

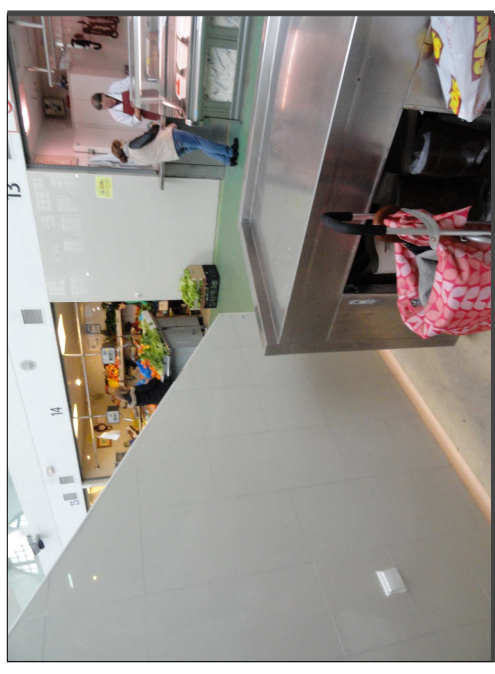


VISTA INTERIOR

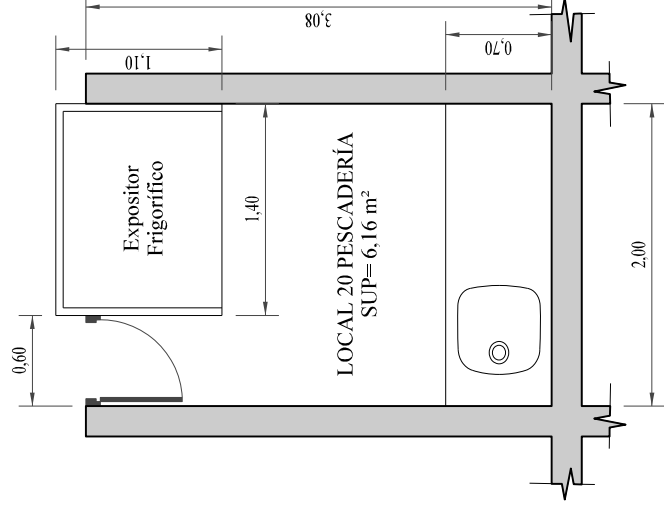

PLANTA



EQUIPAMIENTO
1 EXPOSITOR FRIGORÍFICO.
1 FREGADERO INOXIDABLE.

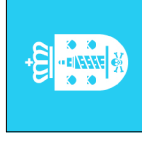

Ayuntamiento de A Coruña
Concello da Coruña



ÁREA DE REXENERACIÓN URBANA
E DEREITO A VIVENDA
SERVICIO DE EDIFICACIÓN

LOCAL Nº 20 PESCADERÍA EN MERCADO MUNICIPAL SAN AGUSTÍN

Abril de 2016

Escala 1:50



VISTA LATERAL



VISTA FRONTAL




VISTA LATERAL




VISTA INTERIOR



VISTA INTERIOR

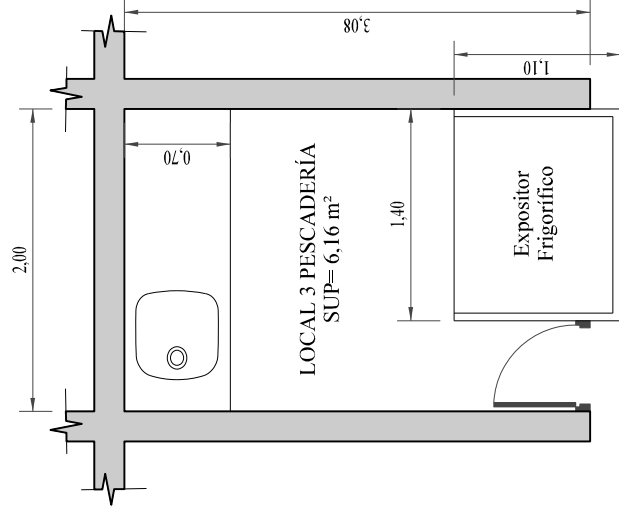


PLANTA

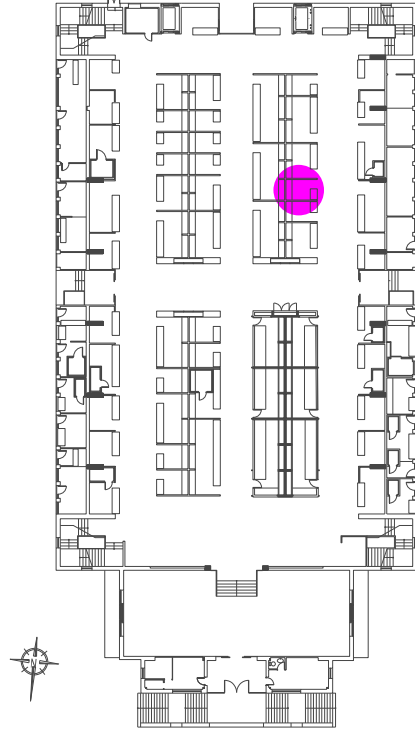

PLANO ÍNDICE
PLANTA BAJA

EQUIPAMIENTO
1 EXPOSITOR FRIGORÍFICO.
1 FREGADERO INOXIDABLE.

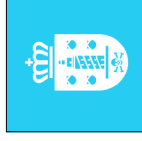

Ayuntamiento de A Coruña
Concello da Coruña




ÁREA DE REXENERACIÓN URBANA
E DEREITO A VIVENDA
SERVICIO DE EDIFICACIÓN

LOCAL Nº 3 PESCADERÍA EN MERCADO MUNICIPAL SAN AGUSTÍN

Abril de 2016

Escala 1:50

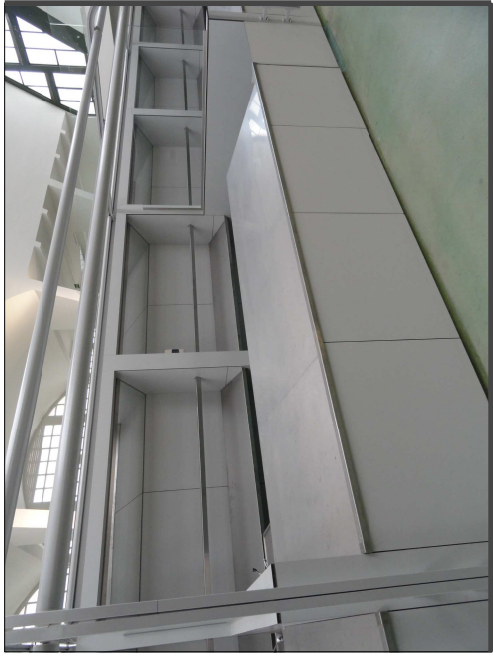

VISTA LATERAL



VISTA FRONTAL





VISTA INTERIOR



VISTA INTERIOR



VISTA INTERIOR

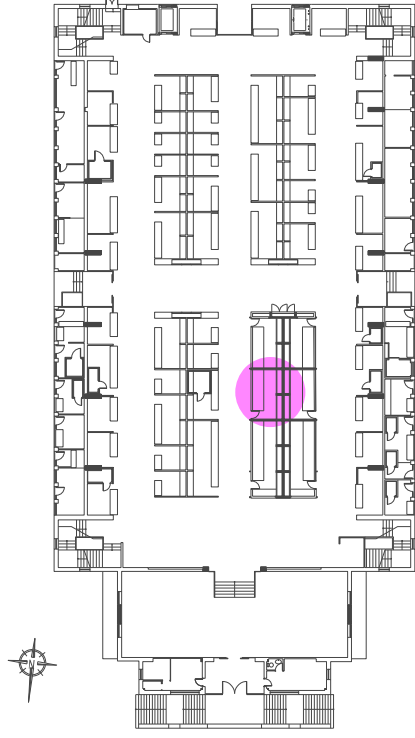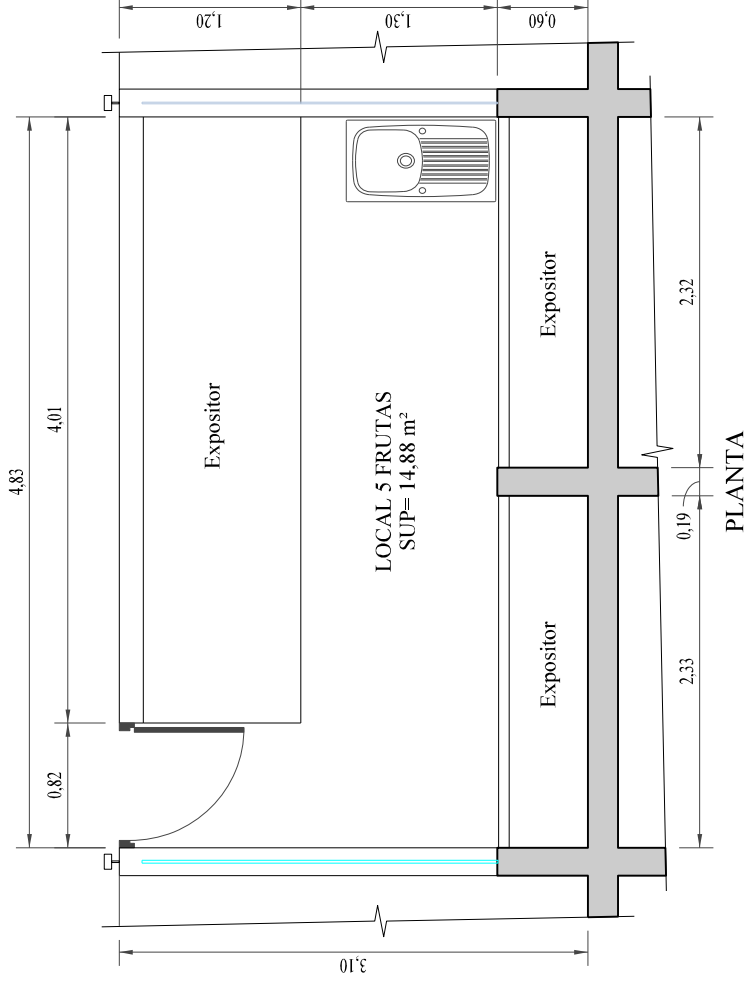

PLANO ÍNDICE
PLANTA BAJA

EQUIPAMIENTO
I MESA EXPOSITORA INOXIDABLE.
I FREGADERO INOXIDABLE



Ayuntamiento de A Coruña
Concello da Coruña



ÁREA DE REXENERACIÓN URBANA
E DEREITO A VIVENDA
SERVICIO DE EDIFICACIÓN

LOCAL Nº 5 DE FRUTAS EN MERCADO MUNICIPAL SAN AGUSTÍN

Escala 1:50

Abril de 2016