



VISTA INTERIOR




VISTA INTERIOR

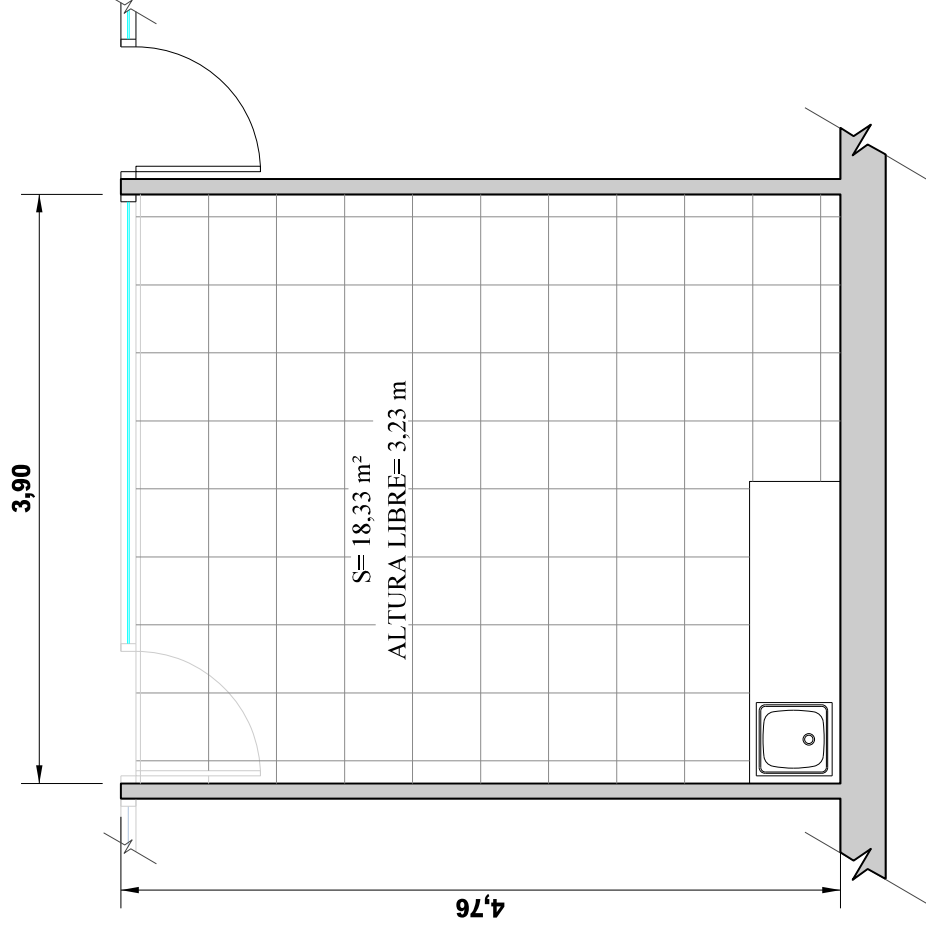

VISTA EXTERIOR

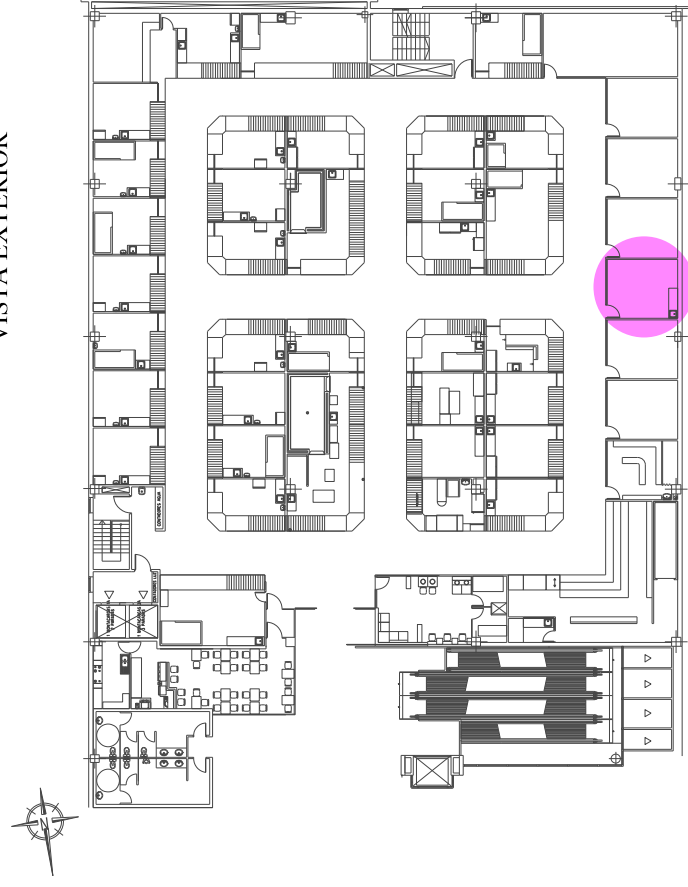

EQUIPAMIENTO
I MESA DE TRABAJO CON FREGADERO

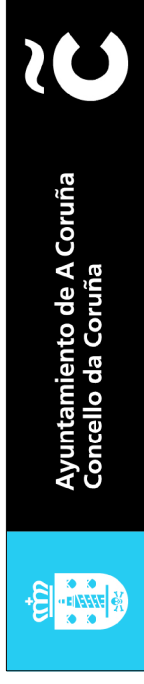

ÁREA DE REGENERACIÓN URBANA
E DEREITO A VIVENDA
SERVICIO DE EDIFICACIÓN

LOCAL Nº 51 EN MERCADO MUNICIPAL DE EL VIÑA
Abril de 2016
Escala 1:50



© MESA DE TRABAJO




VISTA INTERIOR



© ESTANTERÍAS Y © MESA DE TRABAJO



© EXHIBIDOR

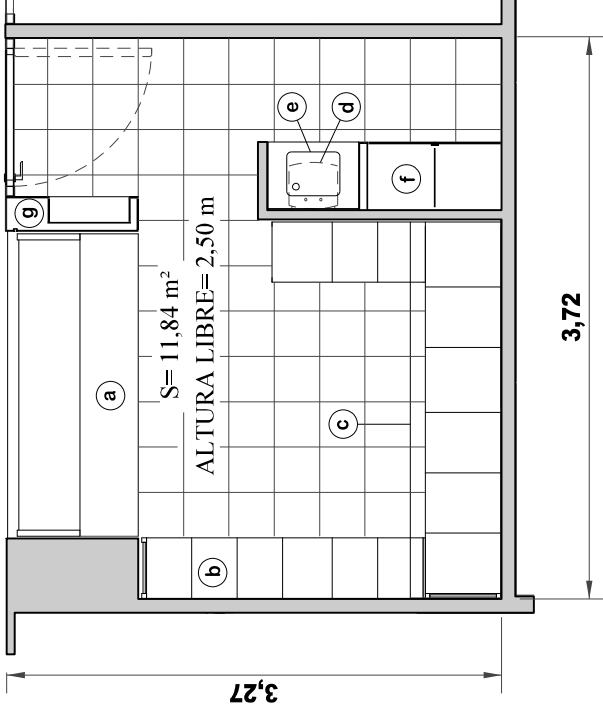

PLANTA




VISTA EXTERIOR

PLANO ÍNDICE



- EQUIPAMIENTO**
- a) 1 EXHIBIDOR DE ACERO INOXIDABLE Y CRISTAL
 - b) 1 ESTANTERÍA CORRIDA EN ACERO INOXIDABLE
 - c) 1 MESA DE TRABAJO CON CAJONES Y PUERTAS CORREDERAS
 - d) 1 CALENTADOR ELECTRICO DE AGUA
 - e) 1 FREGADERO EN ACERO INOXIDABLE
 - f) 1 ARMARIO
 - g) 1 EXTINTOR DE INCENDIOS DE CO2

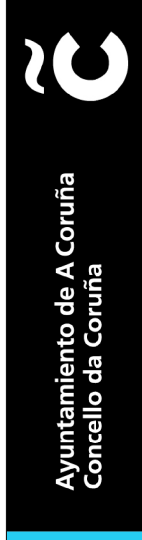

ÁREA DE REGENERACIÓN URBANA
E DEREITO A VIVENDA
SERVICIO DE EDIFICACIÓN

LOCAL Nº 6 EN MERCADO MUNICIPAL RAMÓN CABANILLAS
Abril de 2016
Escala 1:50



VISTA EXTERIOR



VISTA EXTERIOR




VISTA EXTERIOR




VISTA INTERIOR



VISTA INTERIOR

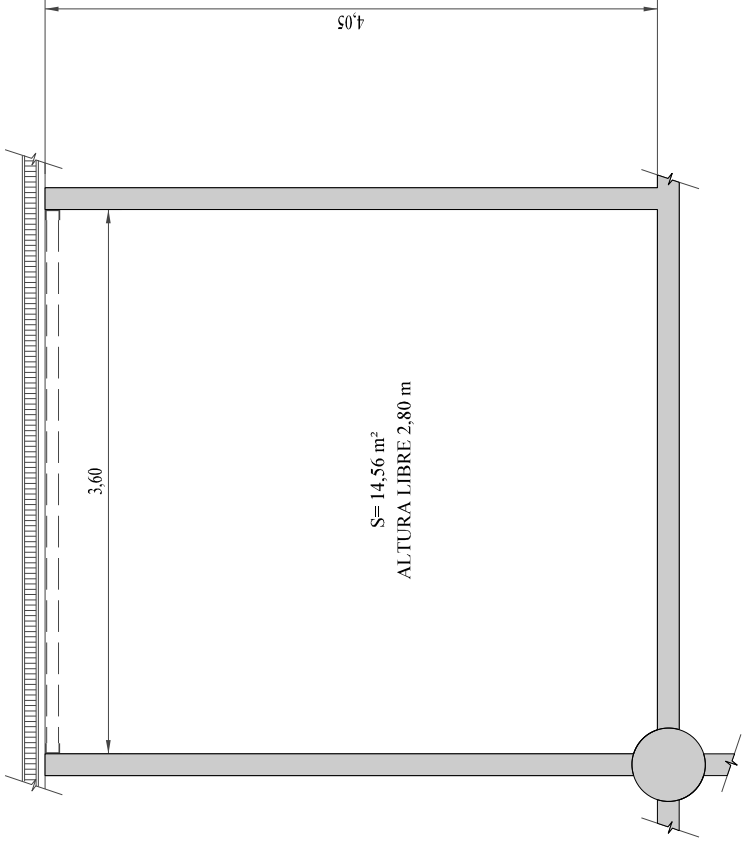


PLANTA

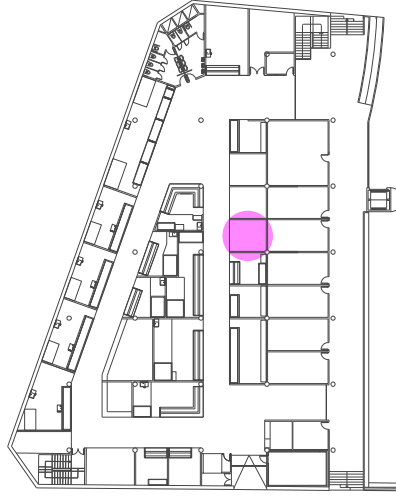

PLANO ÍNDICE



EQUIPAMIENTO
NO TIENE EQUIPAMIENTO

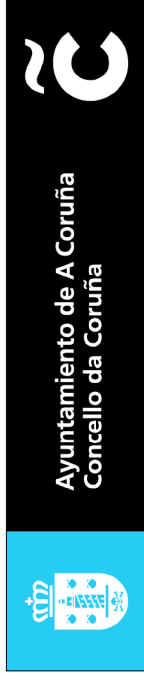

ÁREA DE REGENERACIÓN URBANA
E DEREITO A VIVENDA
SERVICIO DE EDIFICACIÓN

LOCAL N° 11 EN MERCADO MUNICIPAL DE MONTE ALTO	
Abril de 2016	
Escala 1:50	



VISTA EXTERIOR



VISTA EXTERIOR




VISTA INTERIOR




VISTA INTERIOR



VISTA INTERIOR

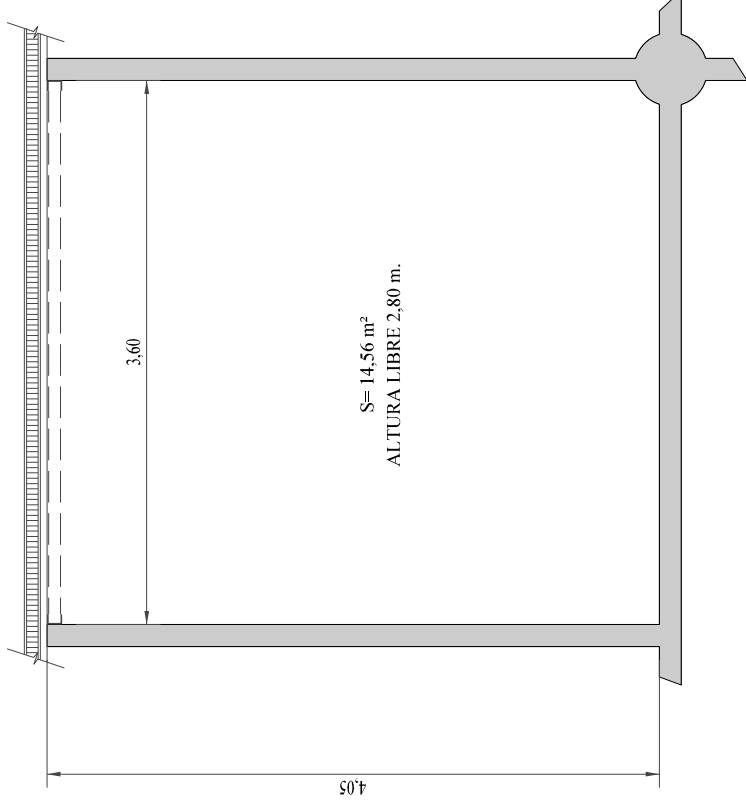


PLANTA

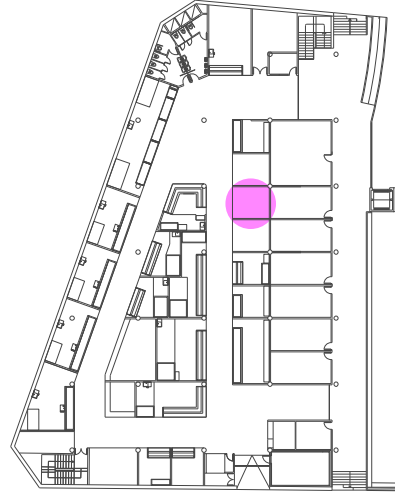

PLANO ÍNDICE

EQUIPAMIENTO
NO TIENE EQUIPAMIENTO

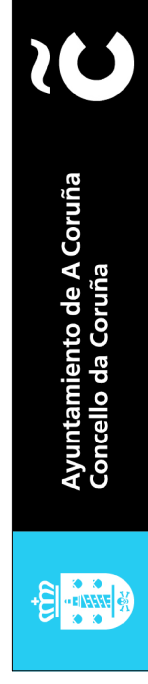

ÁREA DE REGENERACIÓN URBANA
E DEREITO A VIVENDA
SERVICIO DE EDIFICACIÓN

LOCAL Nº 12 EN MERCADO MUNICIPAL DE MONTE ALTO

Abril de 2016

Escala 1:50




VISTA EXTERIOR




VISTA EXTERIOR



VISTA INTERIOR

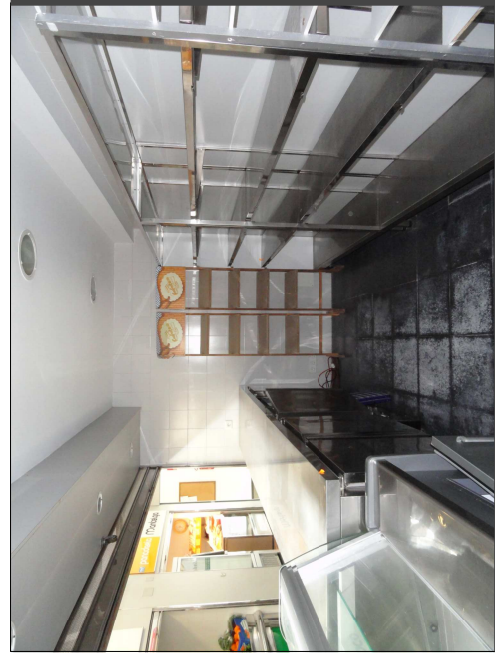


VISTA INTERIOR

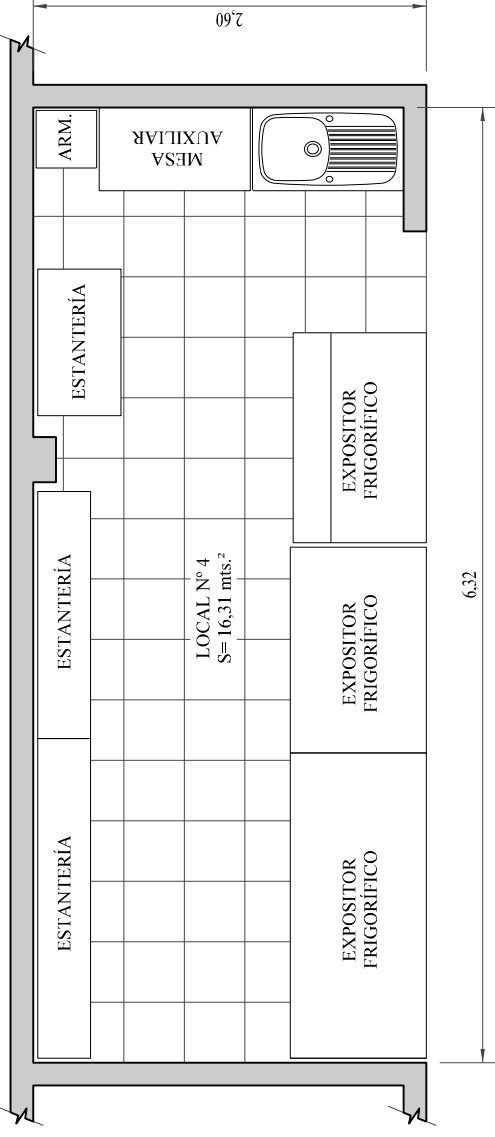

PLANTA




VISTA INTERIOR

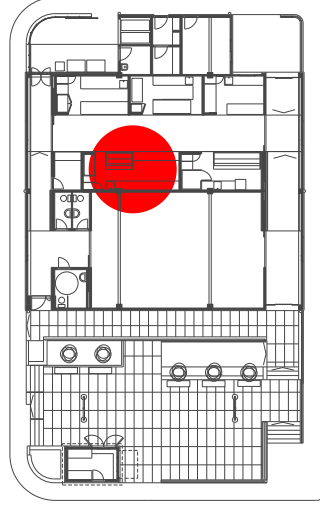

PLANO ÍNDICE

- EQUIPAMIENTO**
- 3 EXPOSITORES FRIGORÍFICOS
 - 1 FREGADERO INOXIDABLE
 - 1 MESA AUXILIAR INOXIDABLE
 - 1 ARMARIO INOXIDABLE
 - 2 ESTANTERÍAS INOXIDABLES

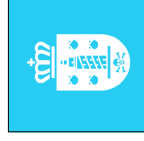

Ayuntamiento de A Coruña
Concello da Coruña




ÁREA DE REXENERACIÓN URBANA
E DEREITO A VIVENDA
SERVICIO DE EDIFICACIÓN

LOCAL Nº 4 EN MERCADO MUNICIPAL DE PALAVEA

Abril de 2016

Escala 1:50

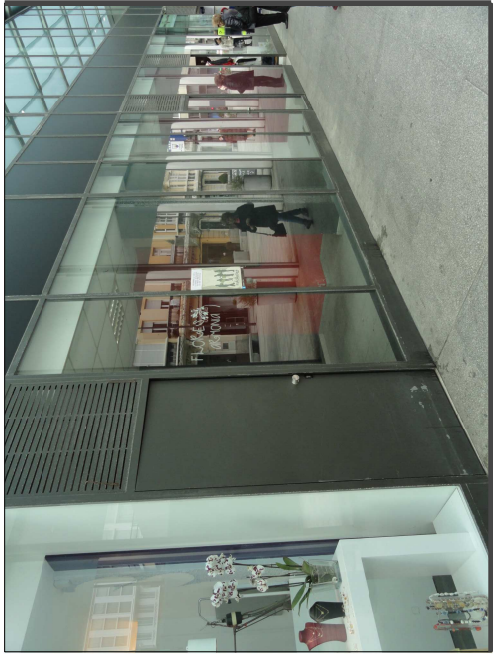

VISTA EXTERIOR




VISTA EXTERIOR





VISTA EXTERIOR



VISTA INTERIOR

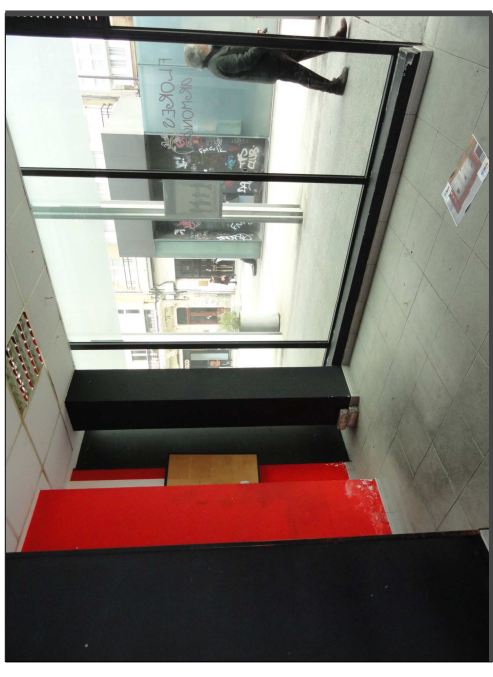


VISTA INTERIOR

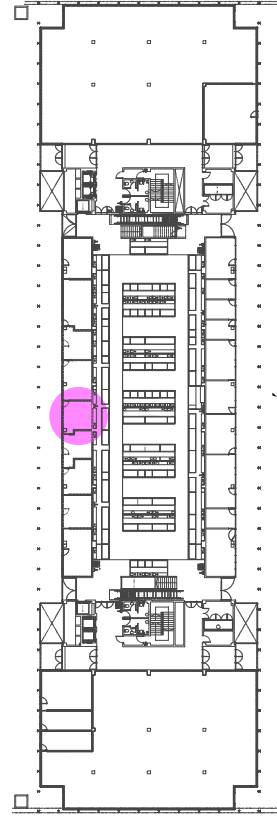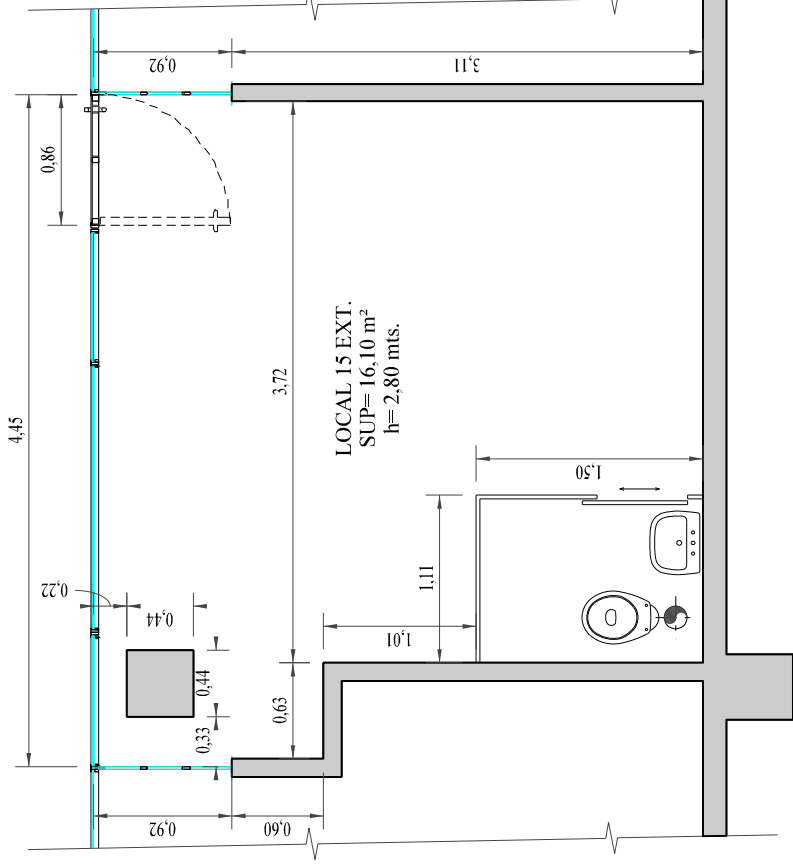

PLANO ÍNDICE
PLANTA BAJA

EQUIPAMIENTO
NO TIENE EQUIPAMIENTO

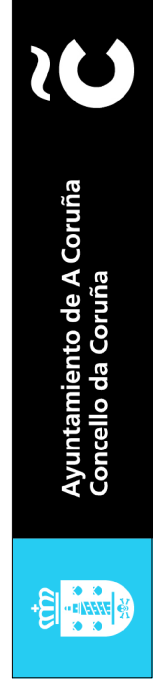

ÁREA DE REGENERACIÓN URBANA
E DEREITO A VIVENDA
SERVICIO DE EDIFICACIÓN

LOCAL Nº AM-15 EN MERCADO MUNICIPAL EUSEBIO DA GUARDA. PLANTA BAJA

Abril de 2016

Escala 1:50



VISTA LATERAL




VISTA FRONTAL



VISTA LATERAL




VISTA INTERIOR

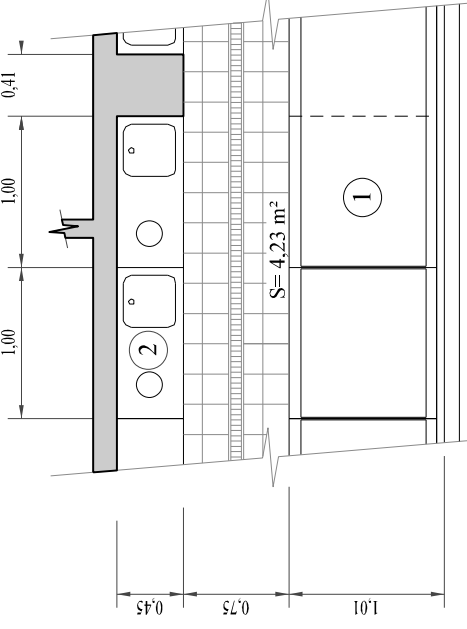

PLANTA



VISTA INTERIOR

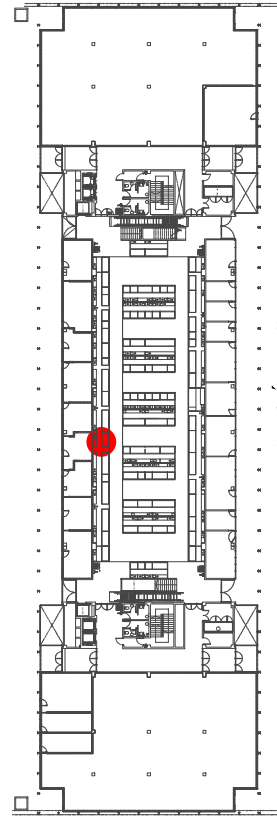

PLANO ÍNDICE
PLANTA BAJA

- EQUIPAMIENTO
- ① EXPOSITOR-REFRIGERADOR DOBLE EN ACERO INOXIDABLE.
 - ② FREGADERO EN ACERO INOXIDABLE.



Ayuntamiento de A Coruña
Concello da Coruña



ÁREA DE REXENERACIÓN URBANA
E DEREITO A VIVENDA
SERVICIO DE EDIFICACIÓN

LOCAL N° P-88 EN MERCADO MUNICIPAL EUSEBIO DA GUARDA. PLANTA BAJA.

Abril de 2016

Escala 1:50



VISTA EXTERIOR



VISTA FRONTAL





VISTA EXTERIOR



VISTA INTERIOR



VISTA INTERIOR

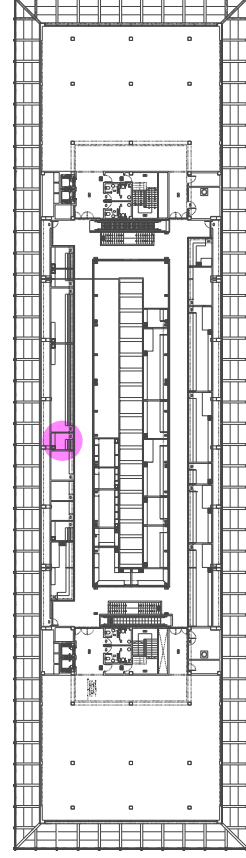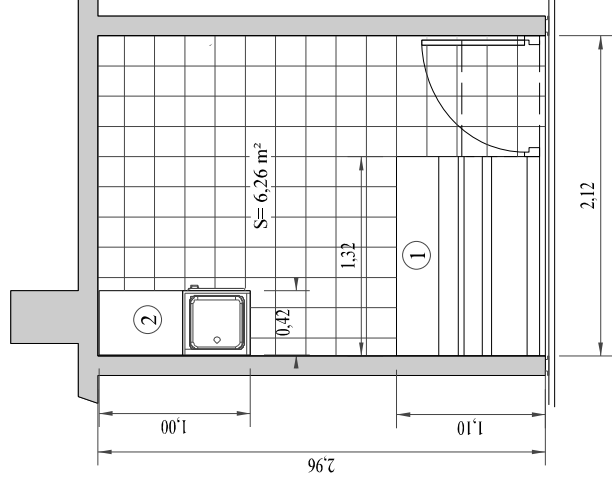

- EQUIPAMIENTO
- ① MUEBLE EXPOSITOR-REFRIGERADOR EN ACERO INOXIDABLE Y CRISTAL.
 - ② FREGADERO EN ACERO INOXIDABLE.
 - ③ CALENTADOR DE AGUA ELÉCTRICO.



Ayuntamiento de A Coruña
Concello da Coruña



ÁREA DE REXENERACIÓN URBANA
E DEREITO A VIVENDA
SERVICIO DE EDIFICACIÓN

LOCAL N° Q-6 EN MERCADO MUNICIPAL EUSEBIO DA GUARDA. PLANTA BAJO CUBIERTA

Abril de 2016


Escala 1:50




VISTA EXTERIOR




VISTA EXTERIOR

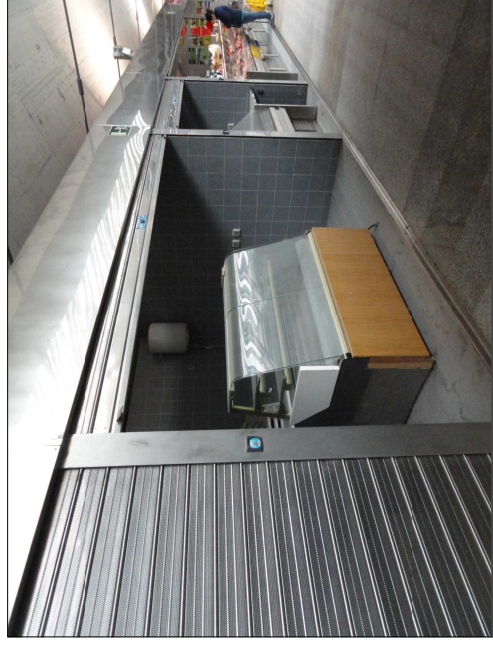

VISTA EXTERIOR

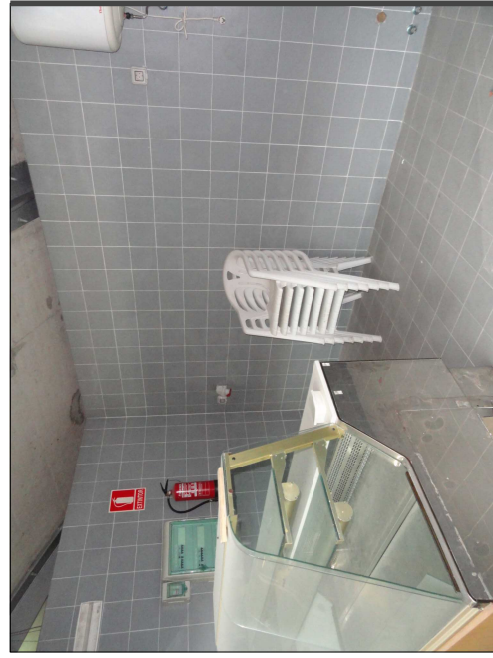


VISTA INTERIOR

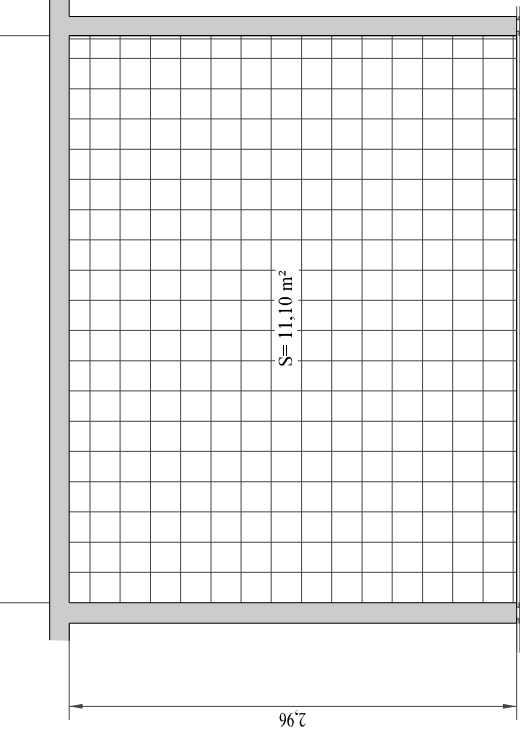

PLANTA




VISTA INTERIOR

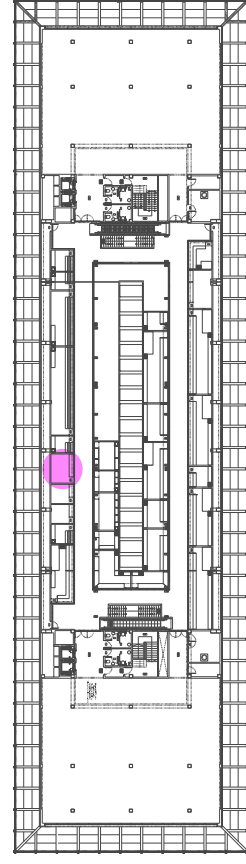

PLANO ÍNDICE
PLANTA BAJO CUBIERTA

EQUIPAMIENTO
CALENTADOR DE AGUA ELÉCTRICO

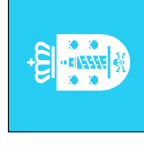

Ayuntamiento de A Coruña
Concello da Coruña



ÁREA DE REGENERACIÓN URBANA
E DEREITO A VIVENDA
SERVICIO DE EDIFICACIÓN

LOCAL N° Q-8 EN MERCADO MUNICIPAL EUSEBIO DA GUARDA. PLANTA BAJO CUBIERTA

Abril de 2016

Escala 1:50



VISTA EXTERIOR



VISTA INTERIOR




VISTA INTERIOR




VISTA INTERIOR



VISTA INTERIOR

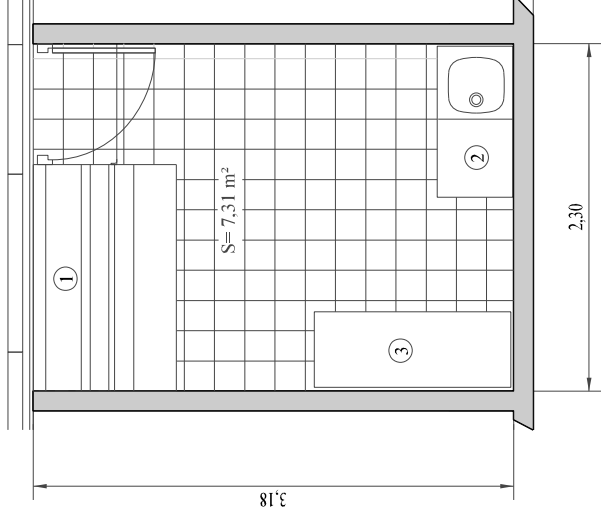


PLANTA

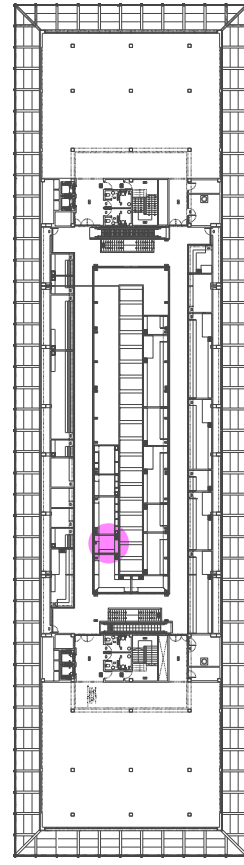

PLANO ÍNDICE
PLANTA BAJO CUBIERTA

- EQUIPAMIENTO
- ① EXPOSITOR-REFRIGERADOR EN ACERO INOXIDABLE Y CRISTAL.
 - ② FREGADERO EN ACERO INOXIDABLE.
 - ③ MESA AUXILIAR EN ACERO INOXIDABLE.

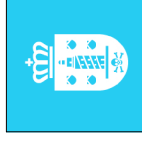

Ayuntamiento de A Coruña
Concello da Coruña




ÁREA DE REXENERACIÓN URBANA
E DEREITO A VIVENDA
SERVICIO DE EDIFICACIÓN

LOCAL Nº V-14 EN MERCADO MUNICIPAL EUSEBIO DA GUARDA. PLANTA BAJO CUBIERTA

Abril de 2016

Escala 1:50

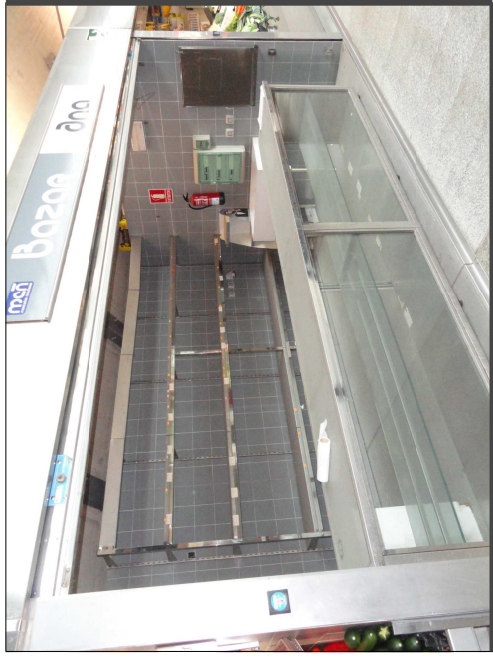


VISTA EXTERIOR




VISTA FRONTAL



VISTA INTERIOR

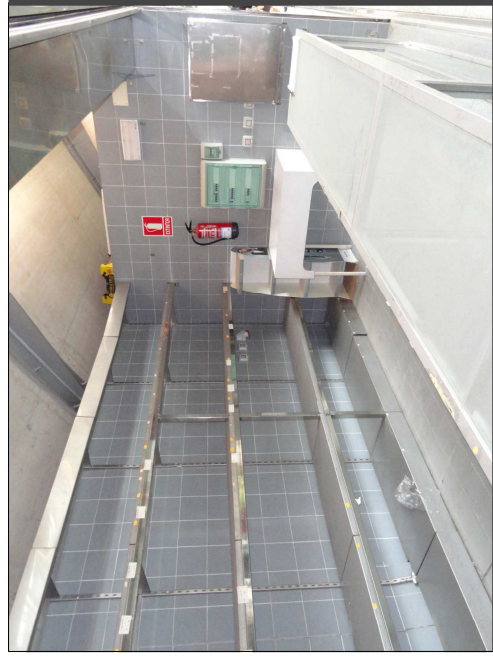


VISTA INTERIOR

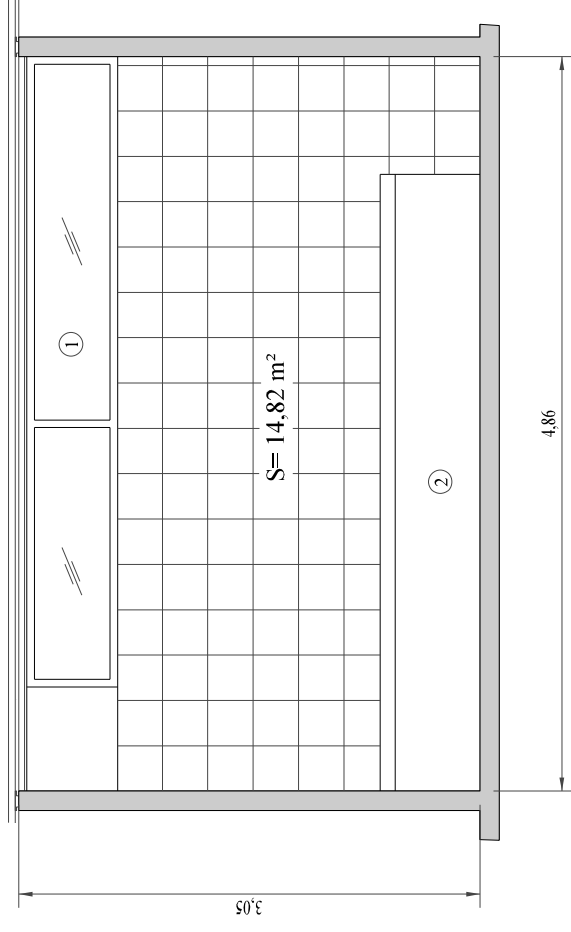

PLANTA




VISTA INTERIOR

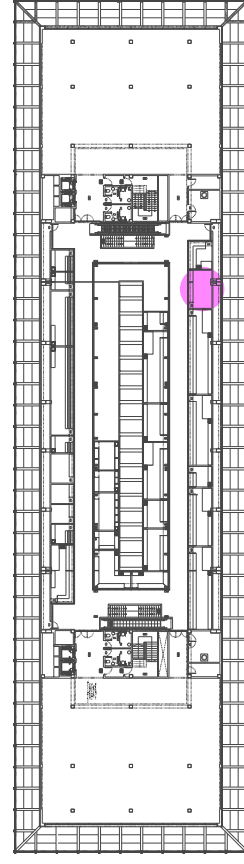

PLANO ÍNDICE
PLANTA BAJO CUBIERTA

- EQUIPAMIENTO
 ① EXPOSITOR FRONTAL EN ACERO
 INOXIDABLE Y CRISTAL.
 ② ESTANTERÍA CORRIDA EN ACERO
 INOXIDABLE

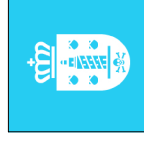

Ayuntamiento de A Coruña
 Concello da Coruña



ÁREA DE REXENERACIÓN URBANA
 E DEREITO A VIVENDA
 SERVICIO DE EDIFICACIÓN


LOCAL N° V-15/V-16 EN MERCADO MUNICIPAL EUSEBIO DA GUARDA. PLANTA BAJO CUBIERTA

Escala 1:50

Abril de 2016




VISTA EXTERIOR

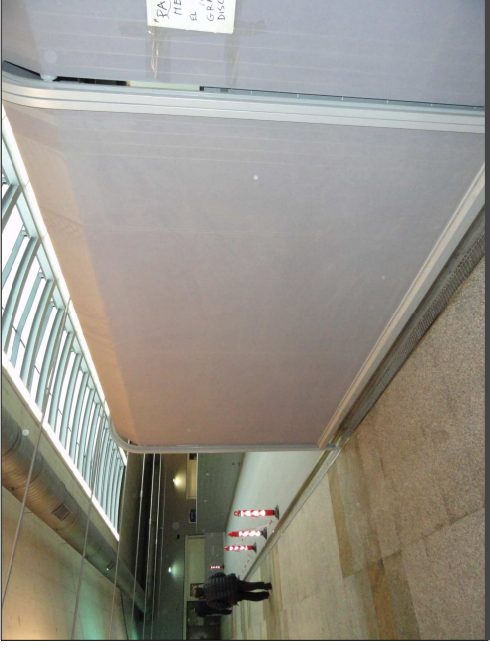


VISTA EXTERIOR




VISTA INTERIOR

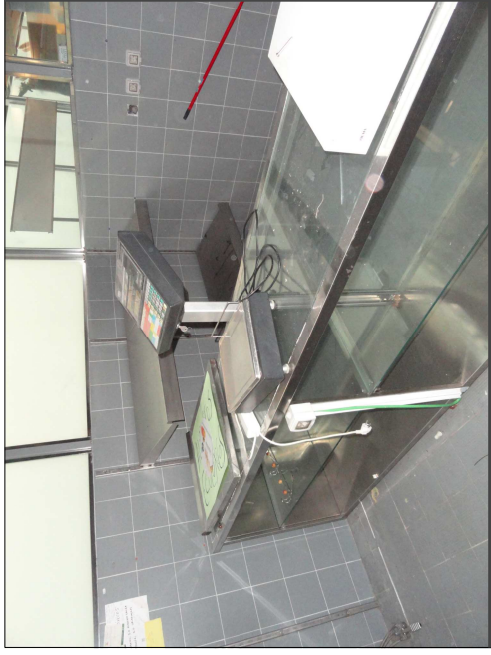


VISTA INTERIOR

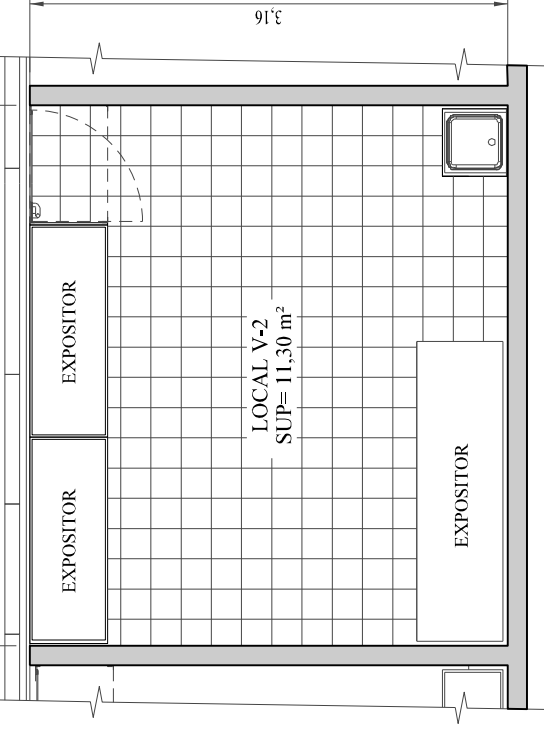

VISTA EXTERIOR

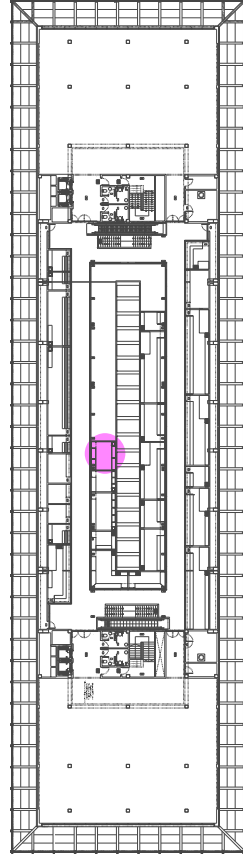

- EQUIPAMIENTO
- ① EXPOSITOR EN ACERO INOXIDABLE Y CRISTAL.
 - ② FREGADERO EN ACERO INOXIDABLE.
 - ③ ESTANTERÍA DE PARED EN ACERO INOXIDABLE.

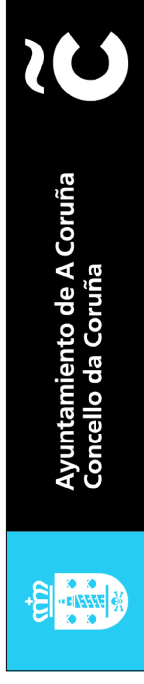

ÁREA DE REGENERACIÓN URBANA
E DEREITO A VIVENDA
SERVICIO DE EDIFICACIÓN

LOCAL Nº V-2 EN MERCADO MUNICIPAL EUSEBIO DA GUARDA. PLANTA BAJO CUBIERTA

Abril de 2016

Escala 1:50




VISTA EXTERIOR



VISTA EXTERIOR




VISTA EXTERIOR

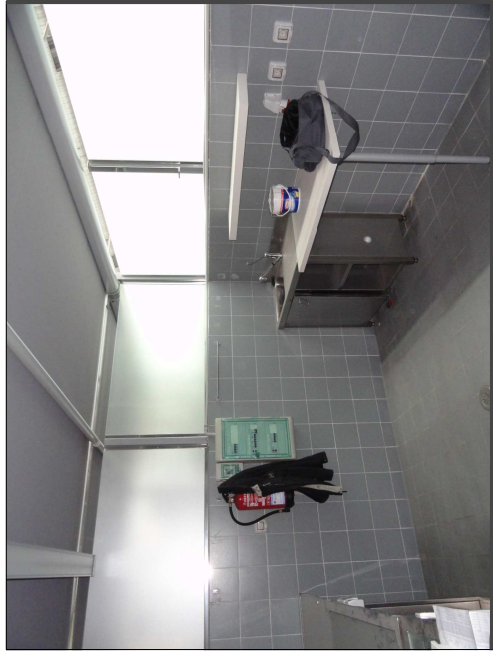


VISTA INTERIOR



VISTA INTERIOR

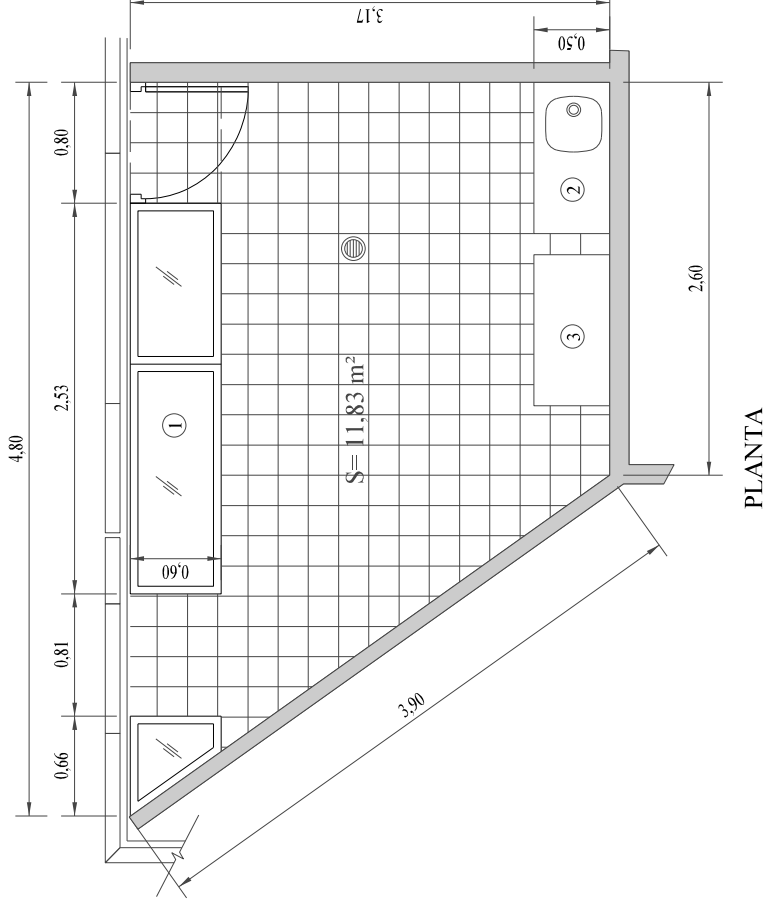


PLANTA

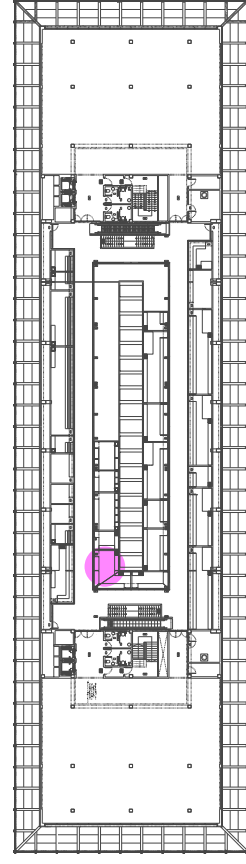

PLANO ÍNDICE
PLANTA BAJO CUBIERTA

- EQUIPAMIENTO
EN ACERO INOXIDABLE
Y CRISTAL.
- ① EXPOSITOR EN ACERO INOXIDABLE Y CRISTAL.
 - ② FREGADERO EN ACERO INOXIDABLE.
 - ③ MESA AUXILIAR.

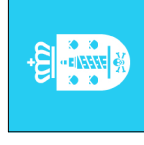

Ayuntamiento de A Coruña
Concello da Coruña



ÁREA DE REXENERACIÓN URBANA
E DEREITO A VIVENDA
SERVICIO DE EDIFICACIÓN

LOCAL Nº V-6 EN MERCADO MUNICIPAL EUSEBIO DA GUARDA. PLANTA BAJO CUBIERTA

Escala 1:50

Abril de 2016



VISTA LATERAL



VISTA FRONTAL




VISTA LATERAL




VISTA INTERIOR



VISTA INTERIOR

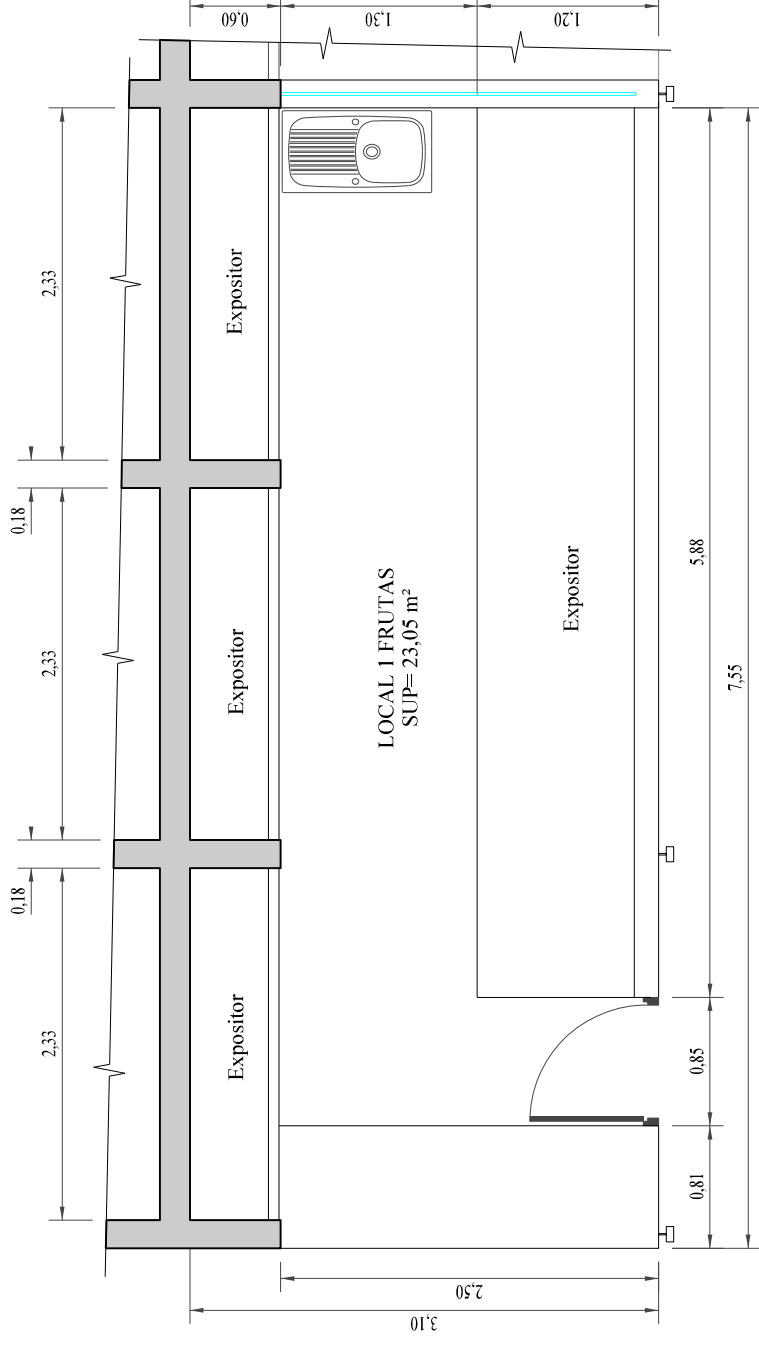


PLANTA

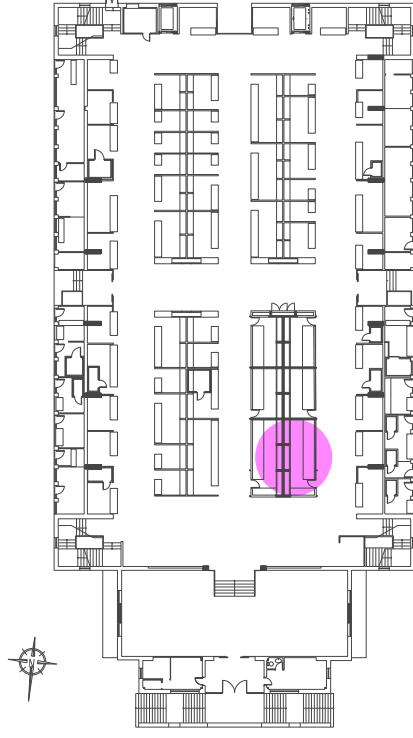


PLANO ÍNDICE
PLANTA BAJA

EQUIPAMIENTO
1 MESA EXPOSITORA INOXIDABLE.
1 FREGADERO INOXIDABLE.

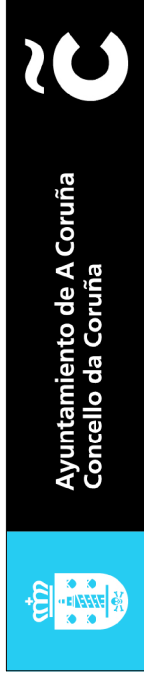

ÁREA DE REGENERACIÓN URBANA
E DEREITO A VIVENDA
SERVICIO DE EDIFICACIÓN

LOCAL Nº 1 DE FRUTAS EN MERCADO MUNICIPAL SAN AGUSTÍN
Abril de 2016
Escala 1:50

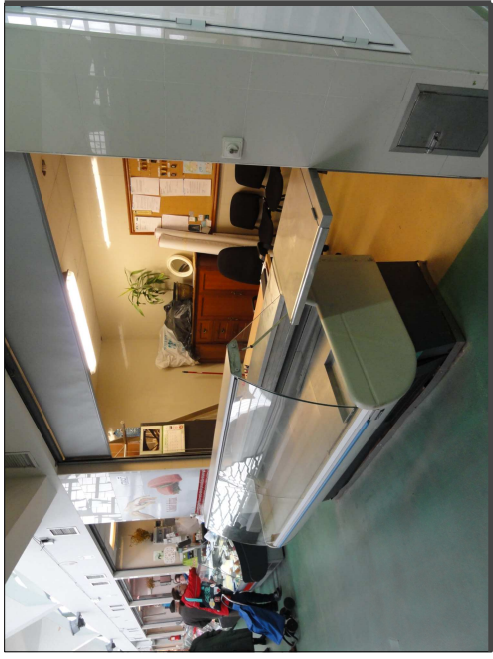


VISTA LATERAL




VISTA FRONTAL




VISTA LATERAL

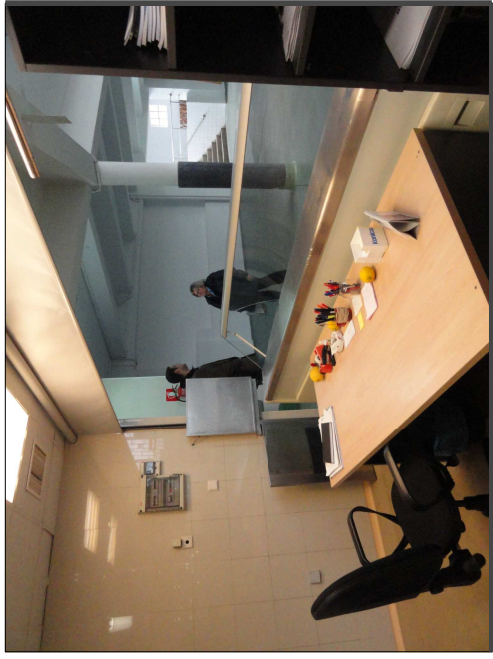


VISTA INTERIOR

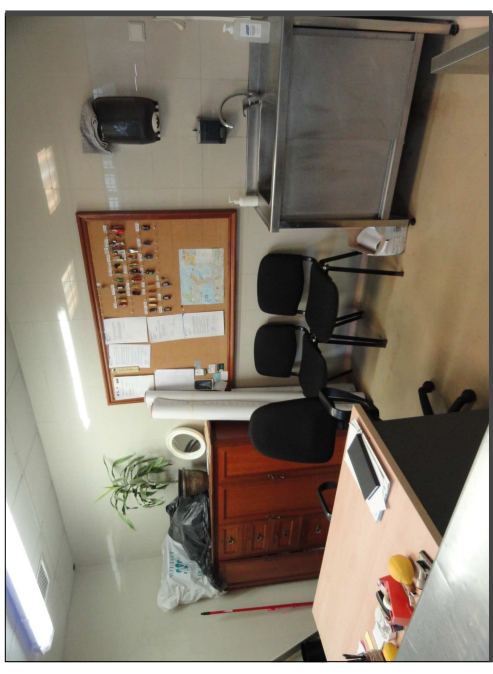

VISTA INTERIOR

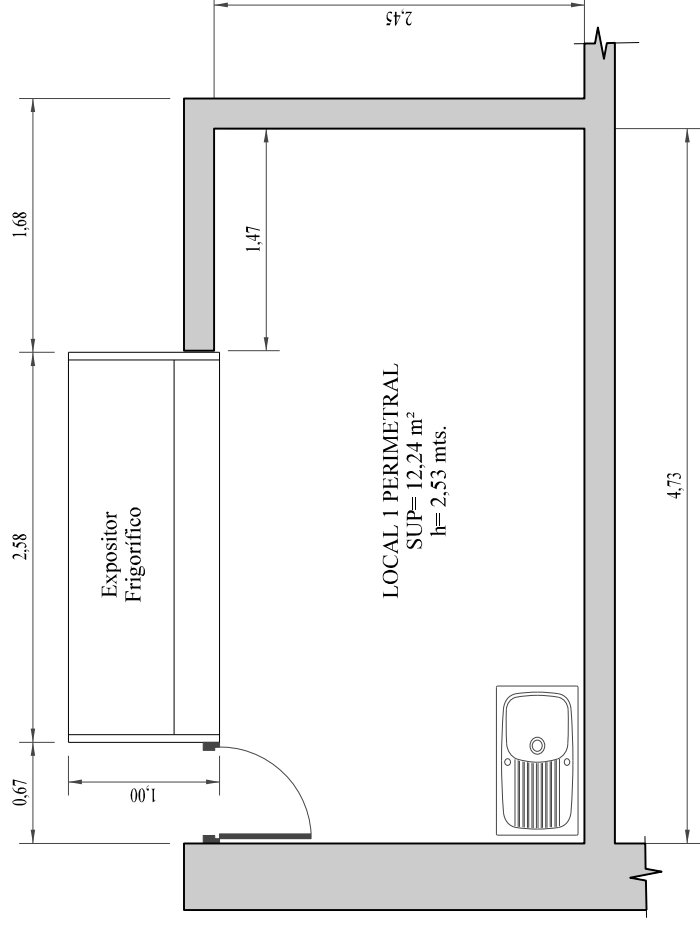


PLANTA

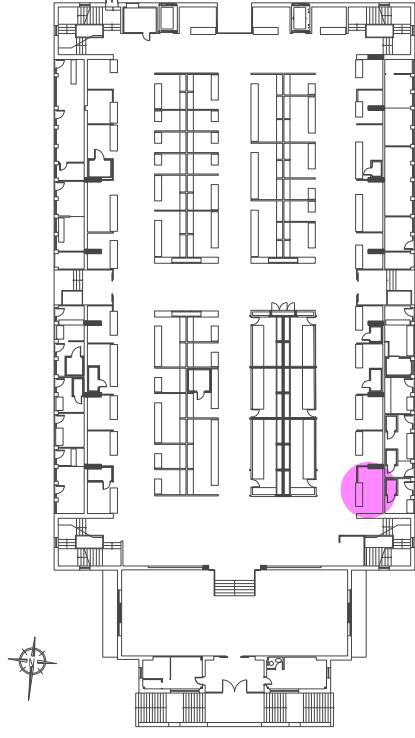

PLANO ÍNDICE
PLANTA BAJA

EQUIPAMIENTO
1 EXPOSITOR FRIGORÍFICO.
1 FREGADERO INOXIDABLE.

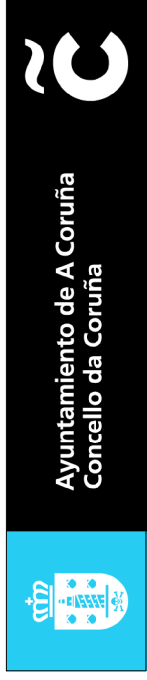

ÁREA DE REGENERACIÓN URBANA
E DEREITO A VIVENDA
SERVICIO DE EDIFICACIÓN

LOCAL Nº 1 PERIMETRAL EN MERCADO MUNICIPAL SAN AGUSTÍN
Abril de 2016
Escala 1:50



VISTA LATERAL



VISTA FRONTAL




VISTA LATERAL




VISTA INTERIOR



VISTA INTERIOR

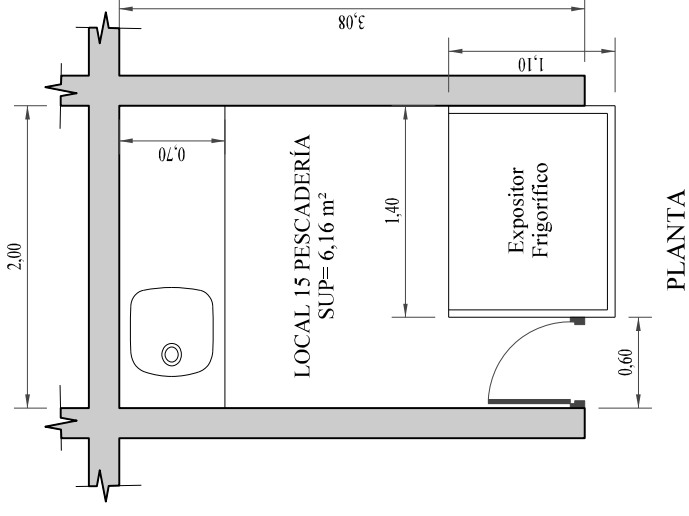


PLANTA

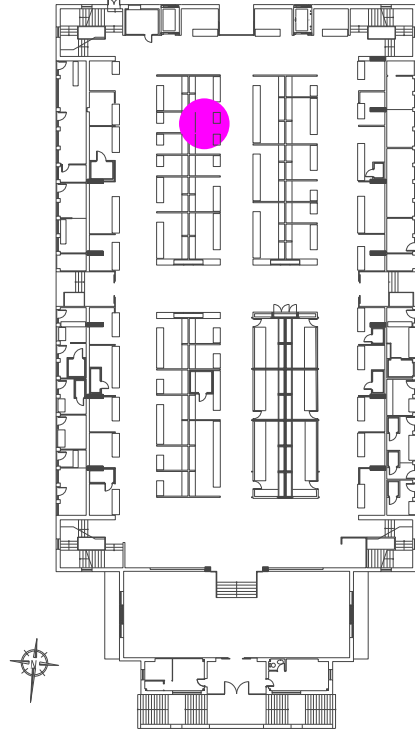

PLANO ÍNDICE
PLANTA BAJA

EQUIPAMIENTO
1 EXPOSITOR FRIGORÍFICO.
1 FREGADERO INOXIDABLE.

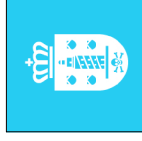

Ayuntamiento de A Coruña
Concello da Coruña



ÁREA DE REXENERACIÓN URBANA
E DEREITO A VIVENDA
SERVICIO DE EDIFICACIÓN

LOCAL Nº 15 PESCADERÍA EN MERCADO MUNICIPAL SAN AGUSTÍN

Abril de 2016

Escala 1:50



VISTA LATERAL



VISTA FRONTAL




VISTA LATERAL




VISTA INTERIOR



VISTA INTERIOR

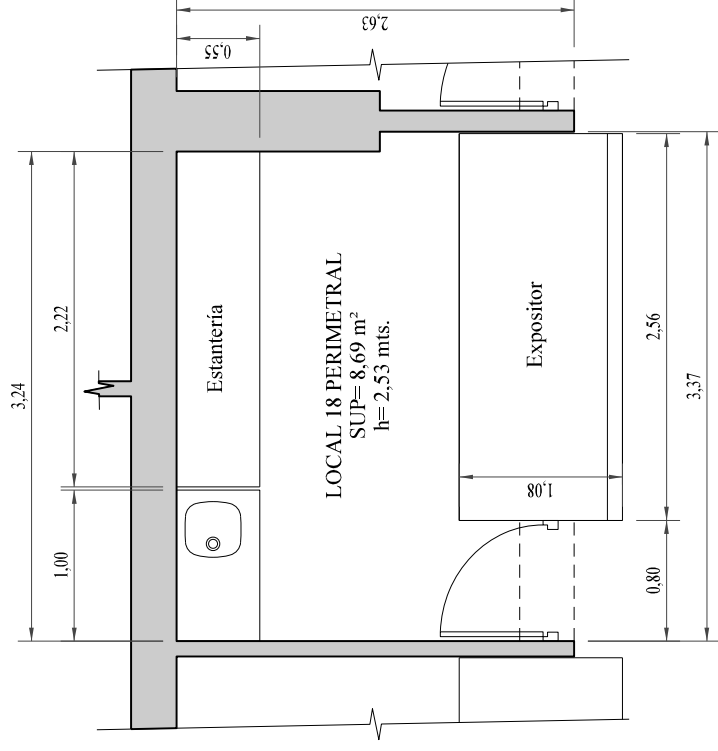

EQUIPAMIENTO
1 EXPOSITOR DE ACERO INOXIDABLE.
1 FREGADERO DE INOXIDABLE.
1 ESTANTERÍA EN ACERO INOXIDABLE

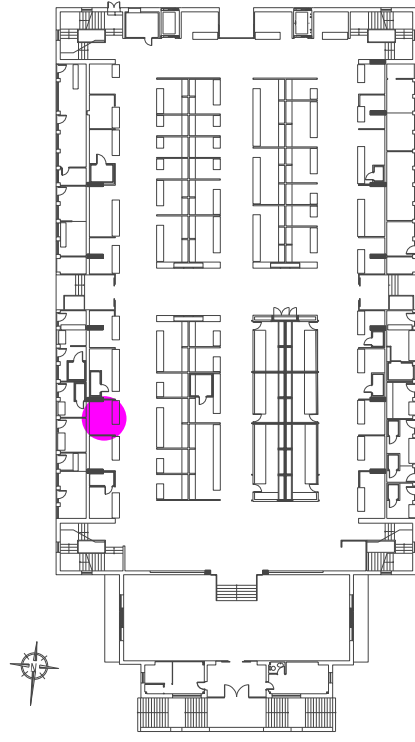

PLANO ÍNDICE
PLANTA BAJA



ÁREA DE REGENERACIÓN URBANA
E DEREITO A VIVENDA
SERVICIO DE EDIFICACIÓN

LOCAL Nº 18 PERIMETRAL EN MERCADO MUNICIPAL SAN AGUSTÍN
Abril de 2016
Escala 1:50




VISTA LATERAL



VISTA FRONTAL




VISTA LATERAL

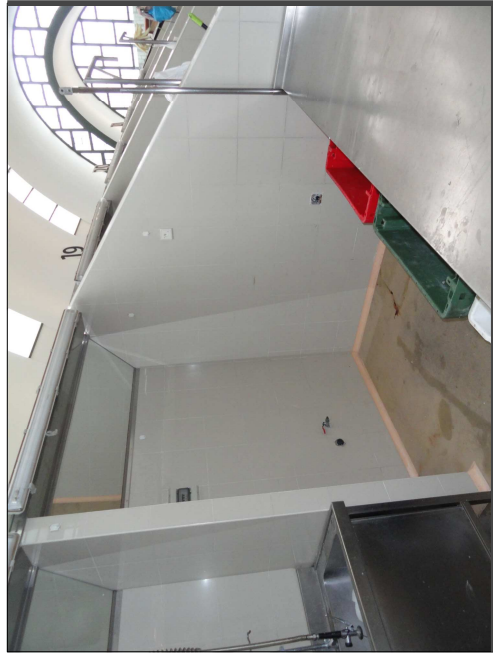


VISTA INTERIOR



VISTA INTERIOR

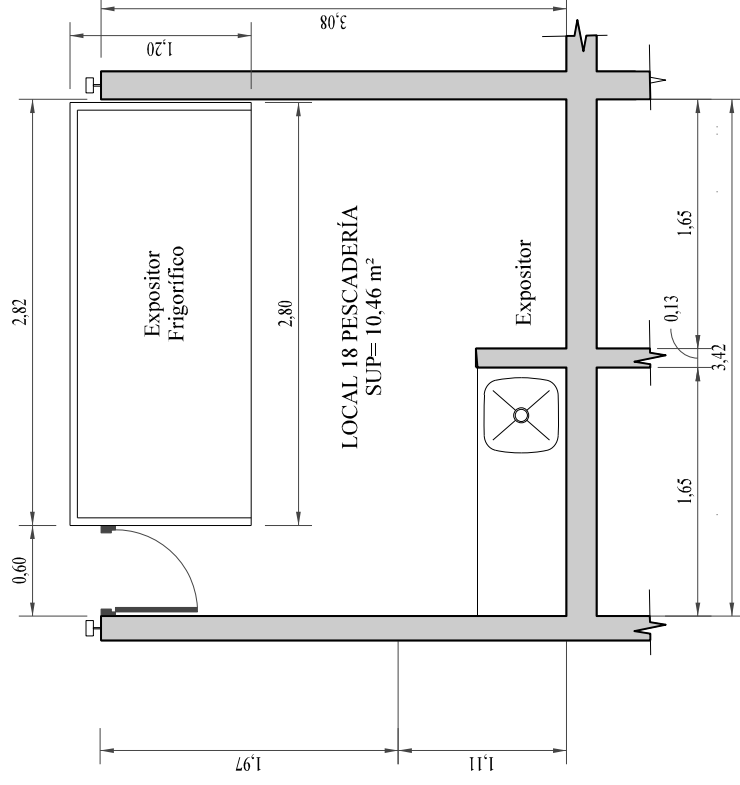

PLANTA

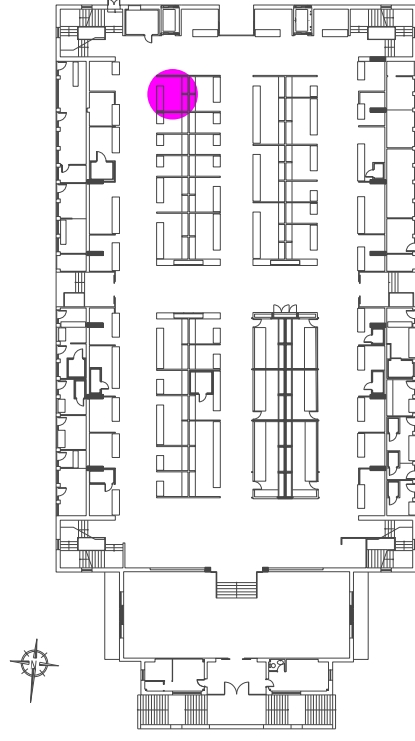

PLANO ÍNDICE
PLANTA BAJA

EQUIPAMIENTO
1 EXPOSITOR FRIGORÍFICO.
1 FREGADERO INOXIDABLE.



Ayuntamiento de A Coruña
Concello da Coruña




ÁREA DE REXENERACIÓN URBANA
E DEREITO A VIVENDA
SERVICIO DE EDIFICACIÓN

LOCAL Nº 18 PESCADERÍA EN MERCADO MUNICIPAL SAN AGUSTÍN

Abril de 2016

Escala 1:50

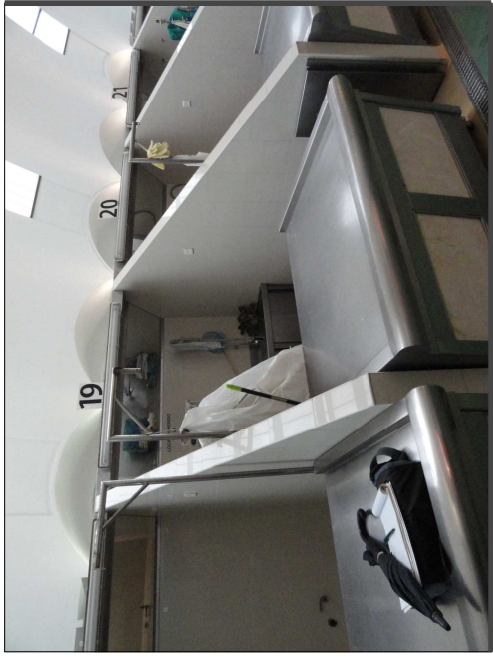

VISTA LATERAL




VISTA FRONTAL




VISTA LATERAL



VISTA INTERIOR

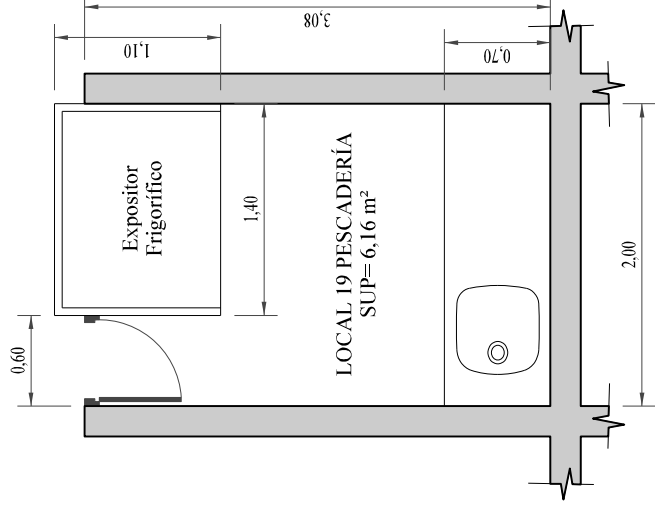


PLANTA

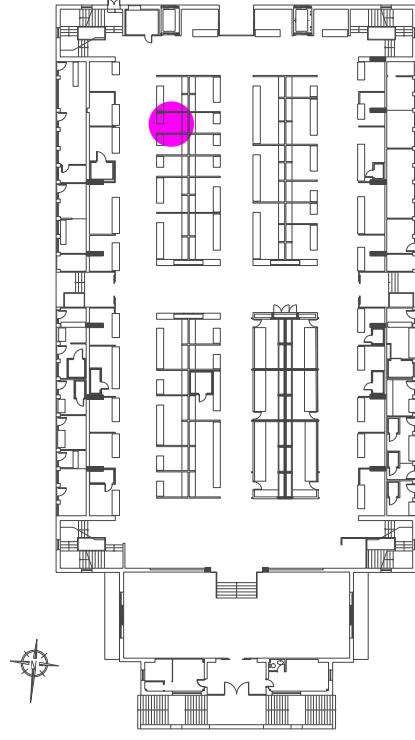

PLANO ÍNDICE
PLANTA BAJA

EQUIPAMIENTO
1 EXPOSITOR FRIGORÍFICO.
1 FREGADERO INOXIDABLE.

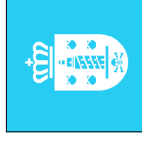

Ayuntamiento de A Coruña
Concello da Coruña



ÁREA DE REXENERACIÓN URBANA
E DEREITO A VIVENDA
SERVICIO DE EDIFICACIÓN

LOCAL N° 19 PESCADERÍA EN MERCADO MUNICIPAL SAN AGUSTÍN

Abril de 2016

Escala 1:50



VISTA LATERAL



VISTA FRONTAL





VISTA LATERAL




VISTA INTERIOR



VISTA INTERIOR

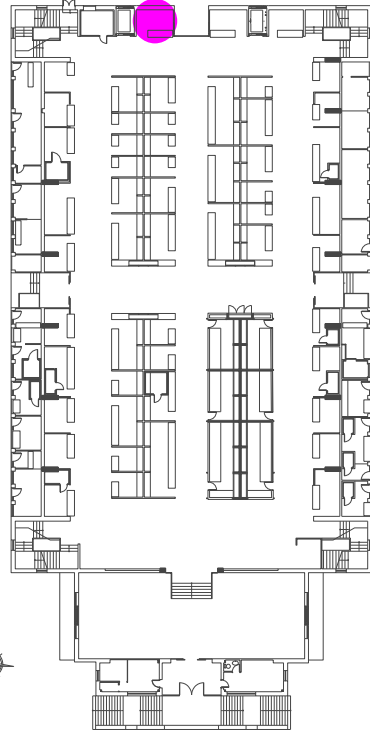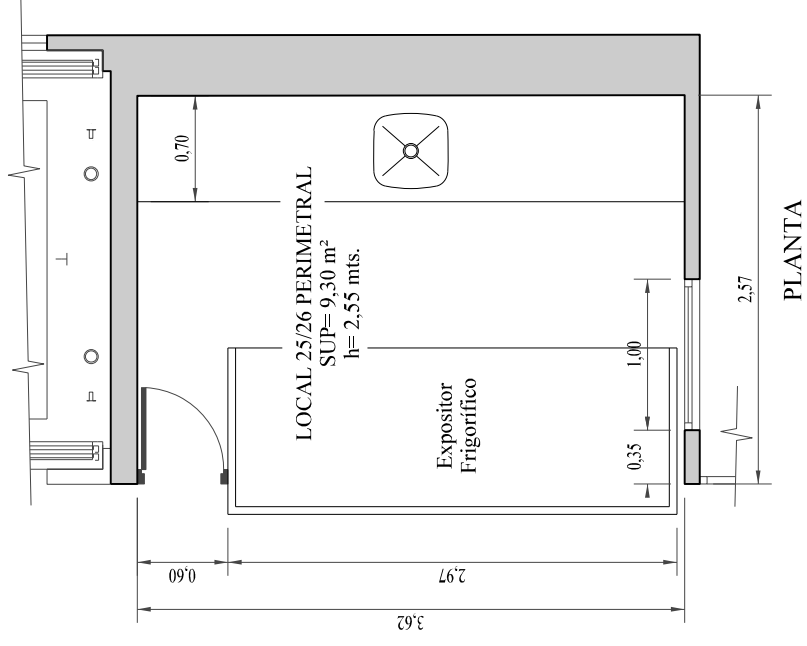

EQUIPAMIENTO
1 EXPOSITOR FRIGORÍFICO.
1 FREGADERO INOXIDABLE.

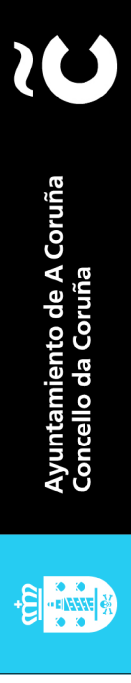

ÁREA DE REGENERACIÓN URBANA
E DEREITO A VIVENDA
SERVICIO DE EDIFICACIÓN

LOCAL Nº 25/26 PESCADERÍA EN MERCADO MUNICIPAL SAN AGUSTÍN
Abril de 2016
Escala 1:50




VISTA LATERAL




VISTA FRONTAL




VISTA LATERAL

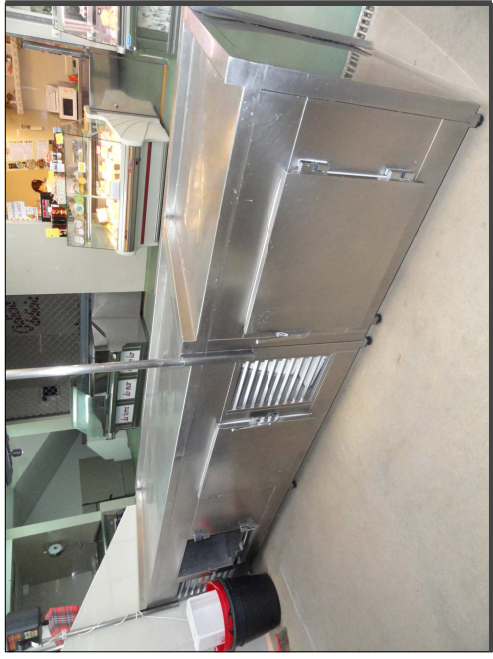


VISTA INTERIOR

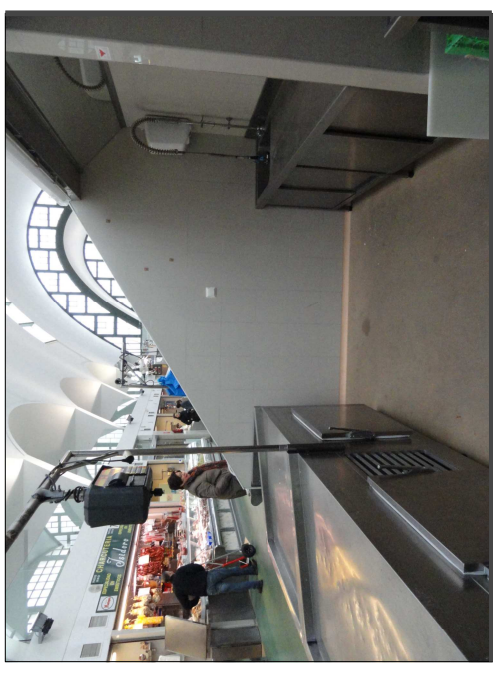

VISTA INTERIOR

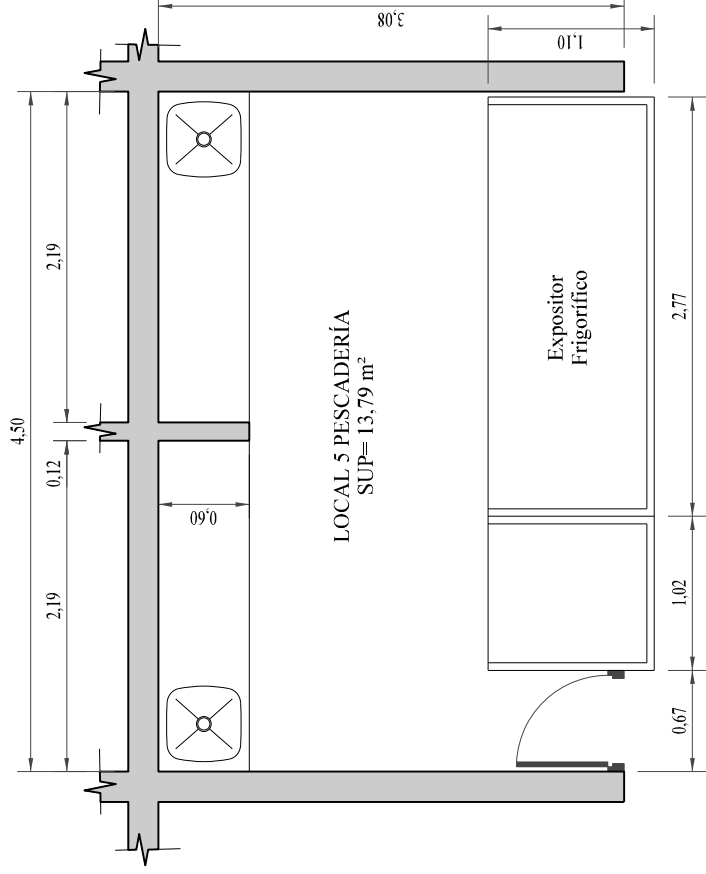


PLANTA

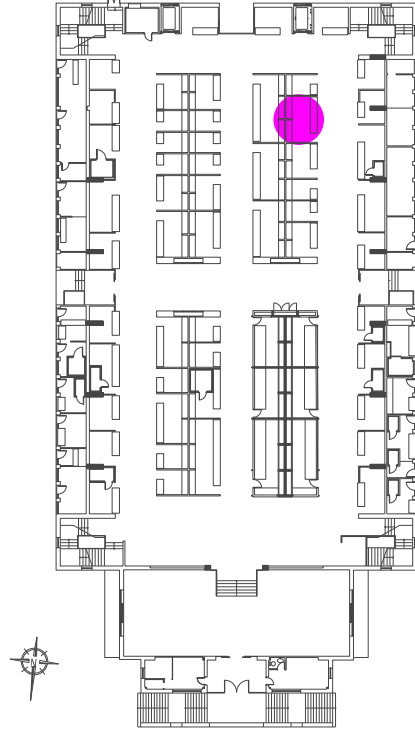

PLANO ÍNDICE
PLANTA BAJA

EQUIPAMIENTO
1 EXPOSITOR FRIGORÍFICO DOBLE.
2 FREGADEROS INOXIDABLES.

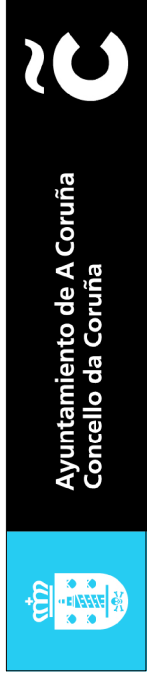

ÁREA DE REGENERACIÓN URBANA
E DEREITO A VIVENDA
SERVICIO DE EDIFICACIÓN

LOCAL Nº 5 PESCADERÍA EN MERCADO MUNICIPAL SAN AGUSTÍN
Abril de 2016
Escala 1:50



VISTA LATERAL



VISTA FRONTAL





VISTA LATERAL



VISTA INTERIOR



VISTA INTERIOR

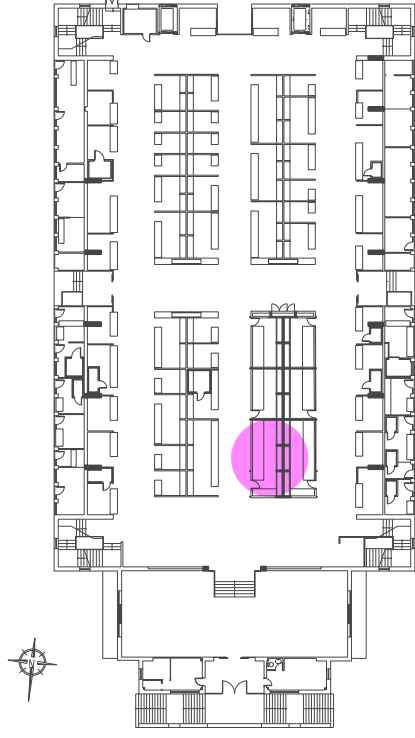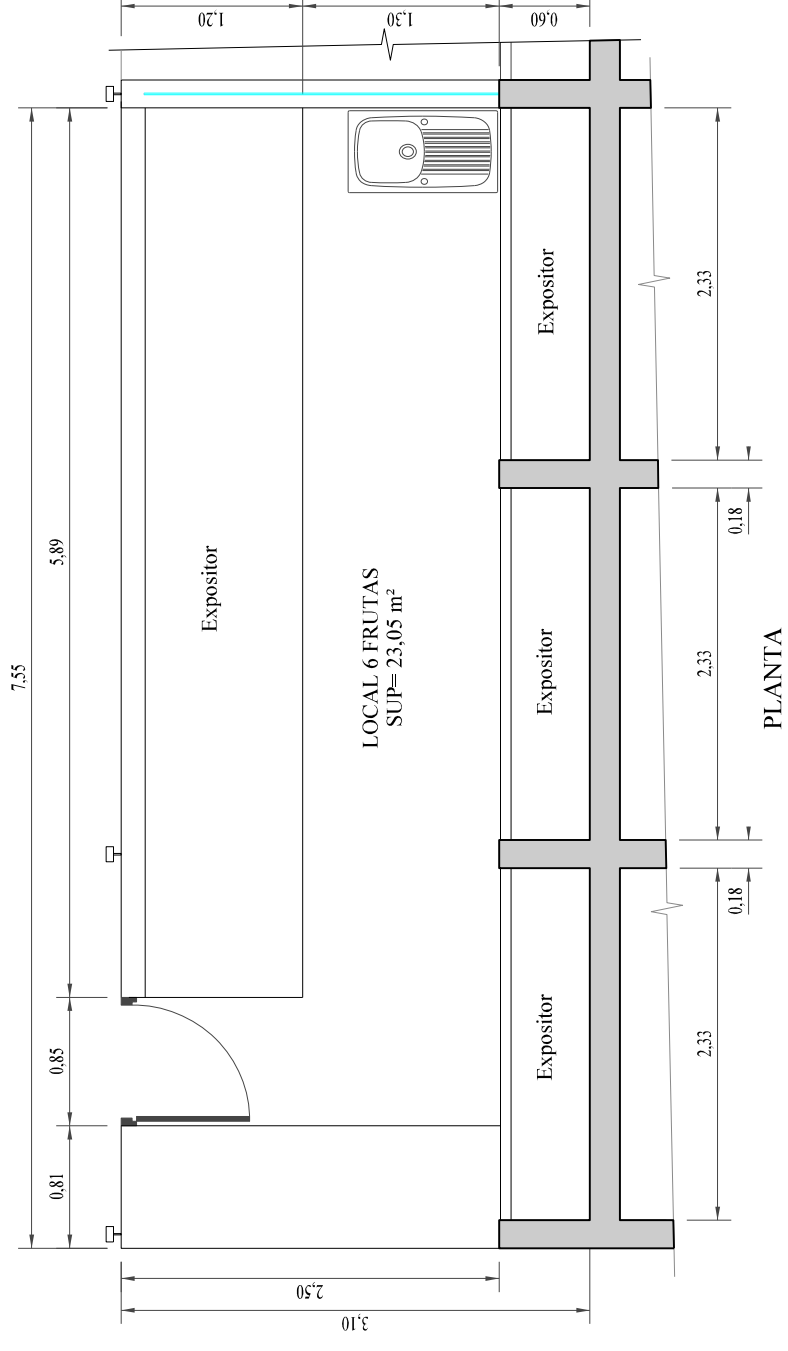

PLANO ÍNDICE
PLANTA BAJA

EQUIPAMIENTO
1 MESA EXPOSITORA INOXIDABLE.
1 FREGADERO INOXIDABLE



Ayuntamiento de A Coruña
Concello da Coruña



ÁREA DE REGENERACIÓN URBANA
E DEREITO A VIVENDA
SERVICIO DE EDIFICACIÓN

LOCAL Nº 6 DE FRUTAS EN MERCADO MUNICIPAL SAN AGUSTÍN

Abril de 2016

Escala 1:50



VISTA LATERAL




VISTA FRONTAL




VISTA LATERAL



VISTA INTERIOR

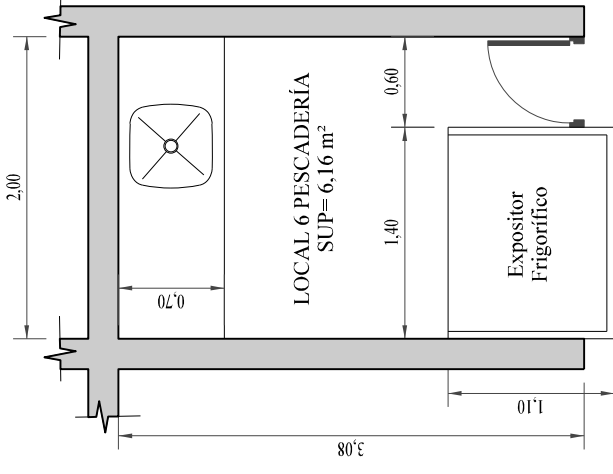


PLANTA

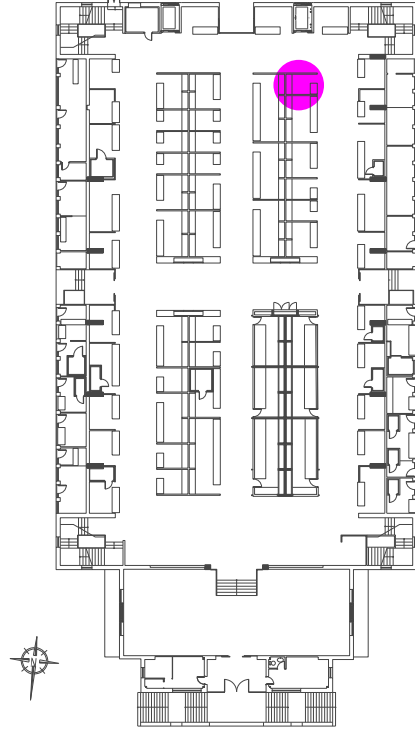

PLANO ÍNDICE
PLANTA BAJA

EQUIPAMIENTO
1 EXPOSITOR FRIGORÍFICO.
1 FREGADERO INOXIDABLE.

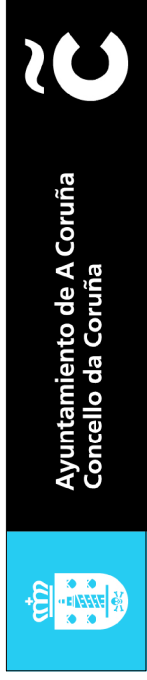

ÁREA DE REGENERACIÓN URBANA
E DEREITO A VIVENDA
SERVICIO DE EDIFICACIÓN

LOCAL Nº 6 PESCADERÍA EN MERCADO MUNICIPAL SAN AGUSTÍN
Abril de 2016
Escala 1:50