



SITUACIÓN (CARTOGRAFÍA)

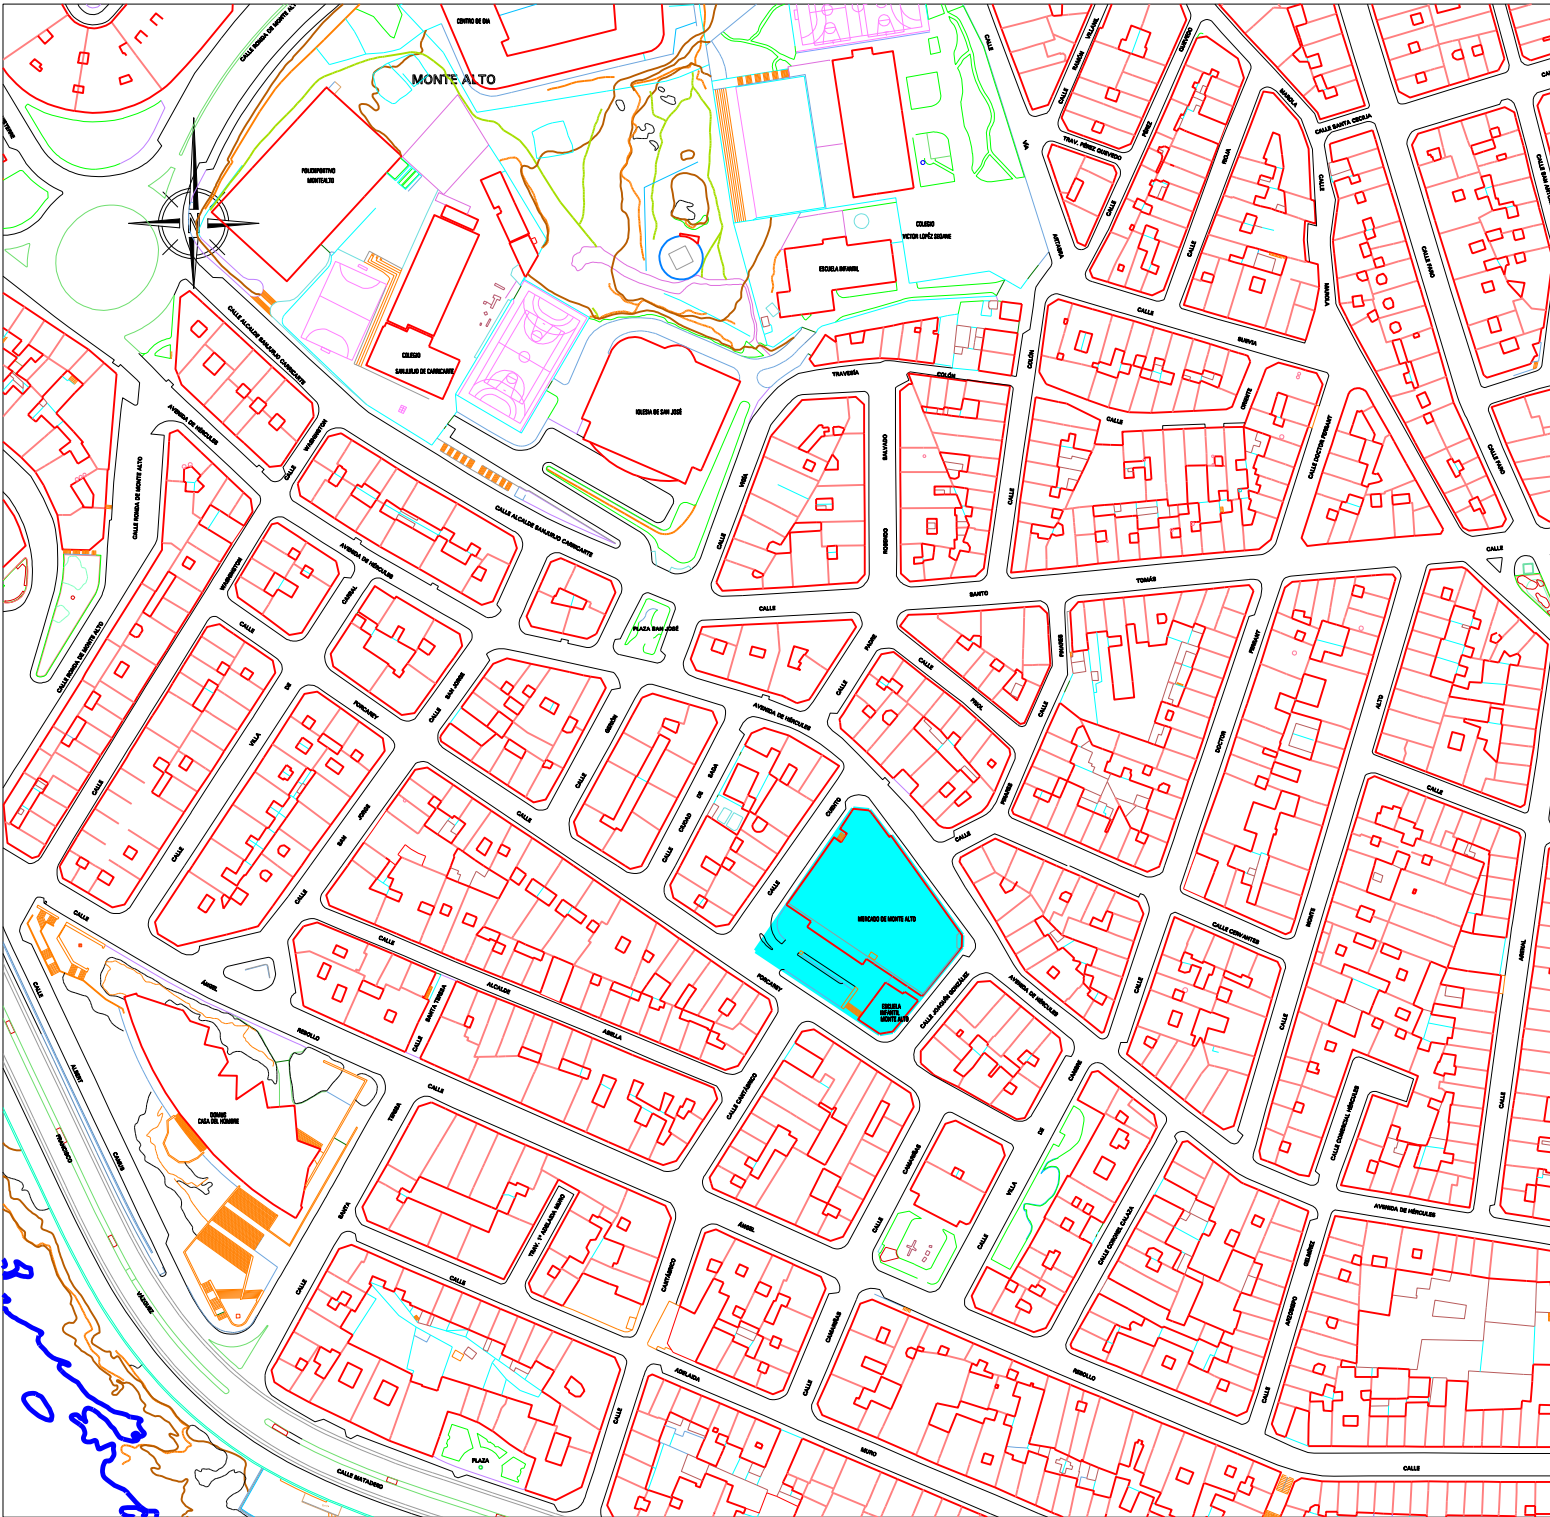

SITUACIÓN (PXOM)

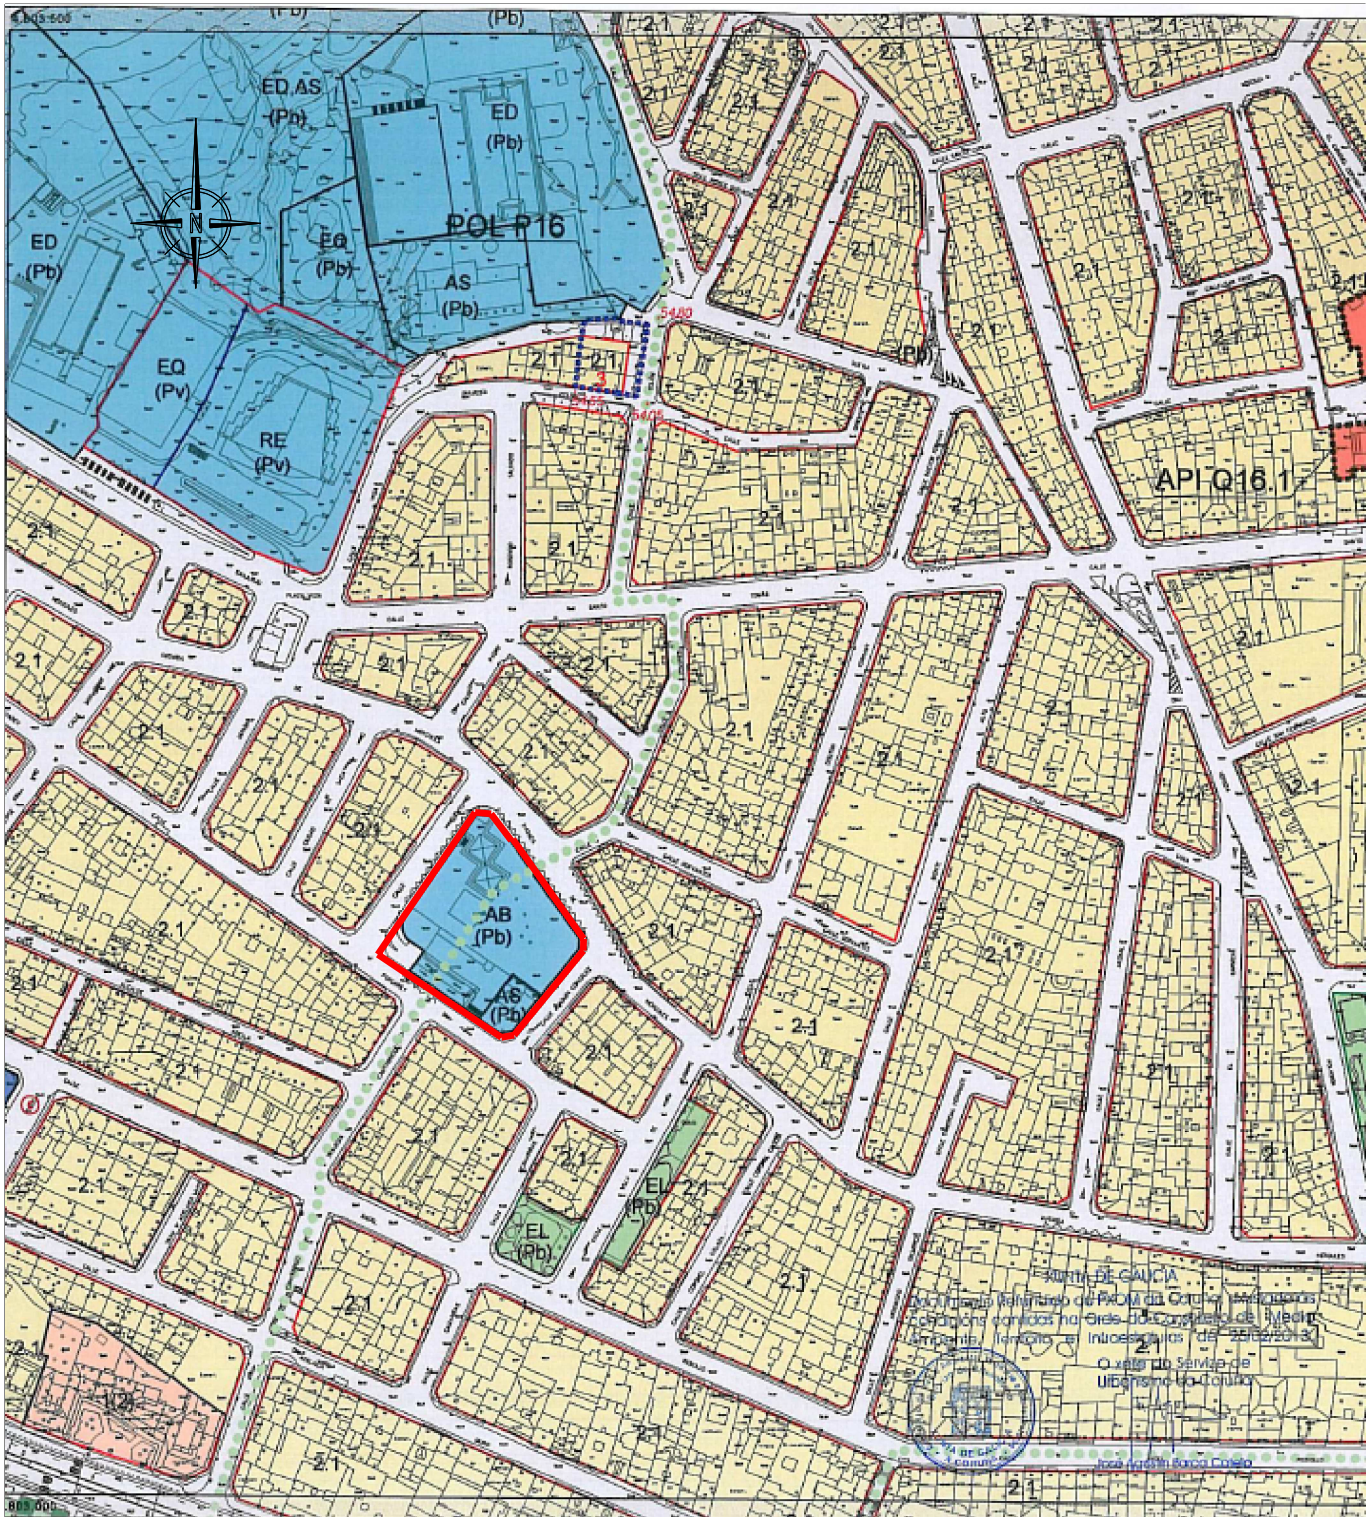

MARCO URBANÍSTICO DE APLICACIÓN

PLANEAMIENTO VIGENTE: Plan General de Ordenación Municipal, aprobado el 25 de febrero de 2013

CLASIFICACIÓN DEL SUELO: Suelo Urbano

NORMA ZONAL DE APLICACIÓN: Equipamiento - Zona 8




Ayuntamiento de A Coruña
Concello da Coruña



ÁREA DE REXENERACIÓN URBANA
E DEREITO A VIVENDA
SERVICIO DE EDIFICACIÓN

Proyecto: CONCURSO DE IDEAS PARA REHABILITACIÓN DE LA PLAZA Y MERCADO DE MONTE ALTO		Referencia: 2016.03	Fecha: Mayo de 2016
Situación: Calle Forcarey, s/n 15002 A Coruña	El Arquitecto Municipal: José Alberto Blanco Boubeta La Arq. Tec. Municipal: Mª Carmen Blanco Porto	Delineación: H.E.U.C.	Formato original: A3
Plano: PLANO DE SITUACIÓN	VºBº El Arquitecto Municipal Jefe del Servicio: Alberto Vazquez Aguilar	Escalas: 1:2.500	Plano Nº 01

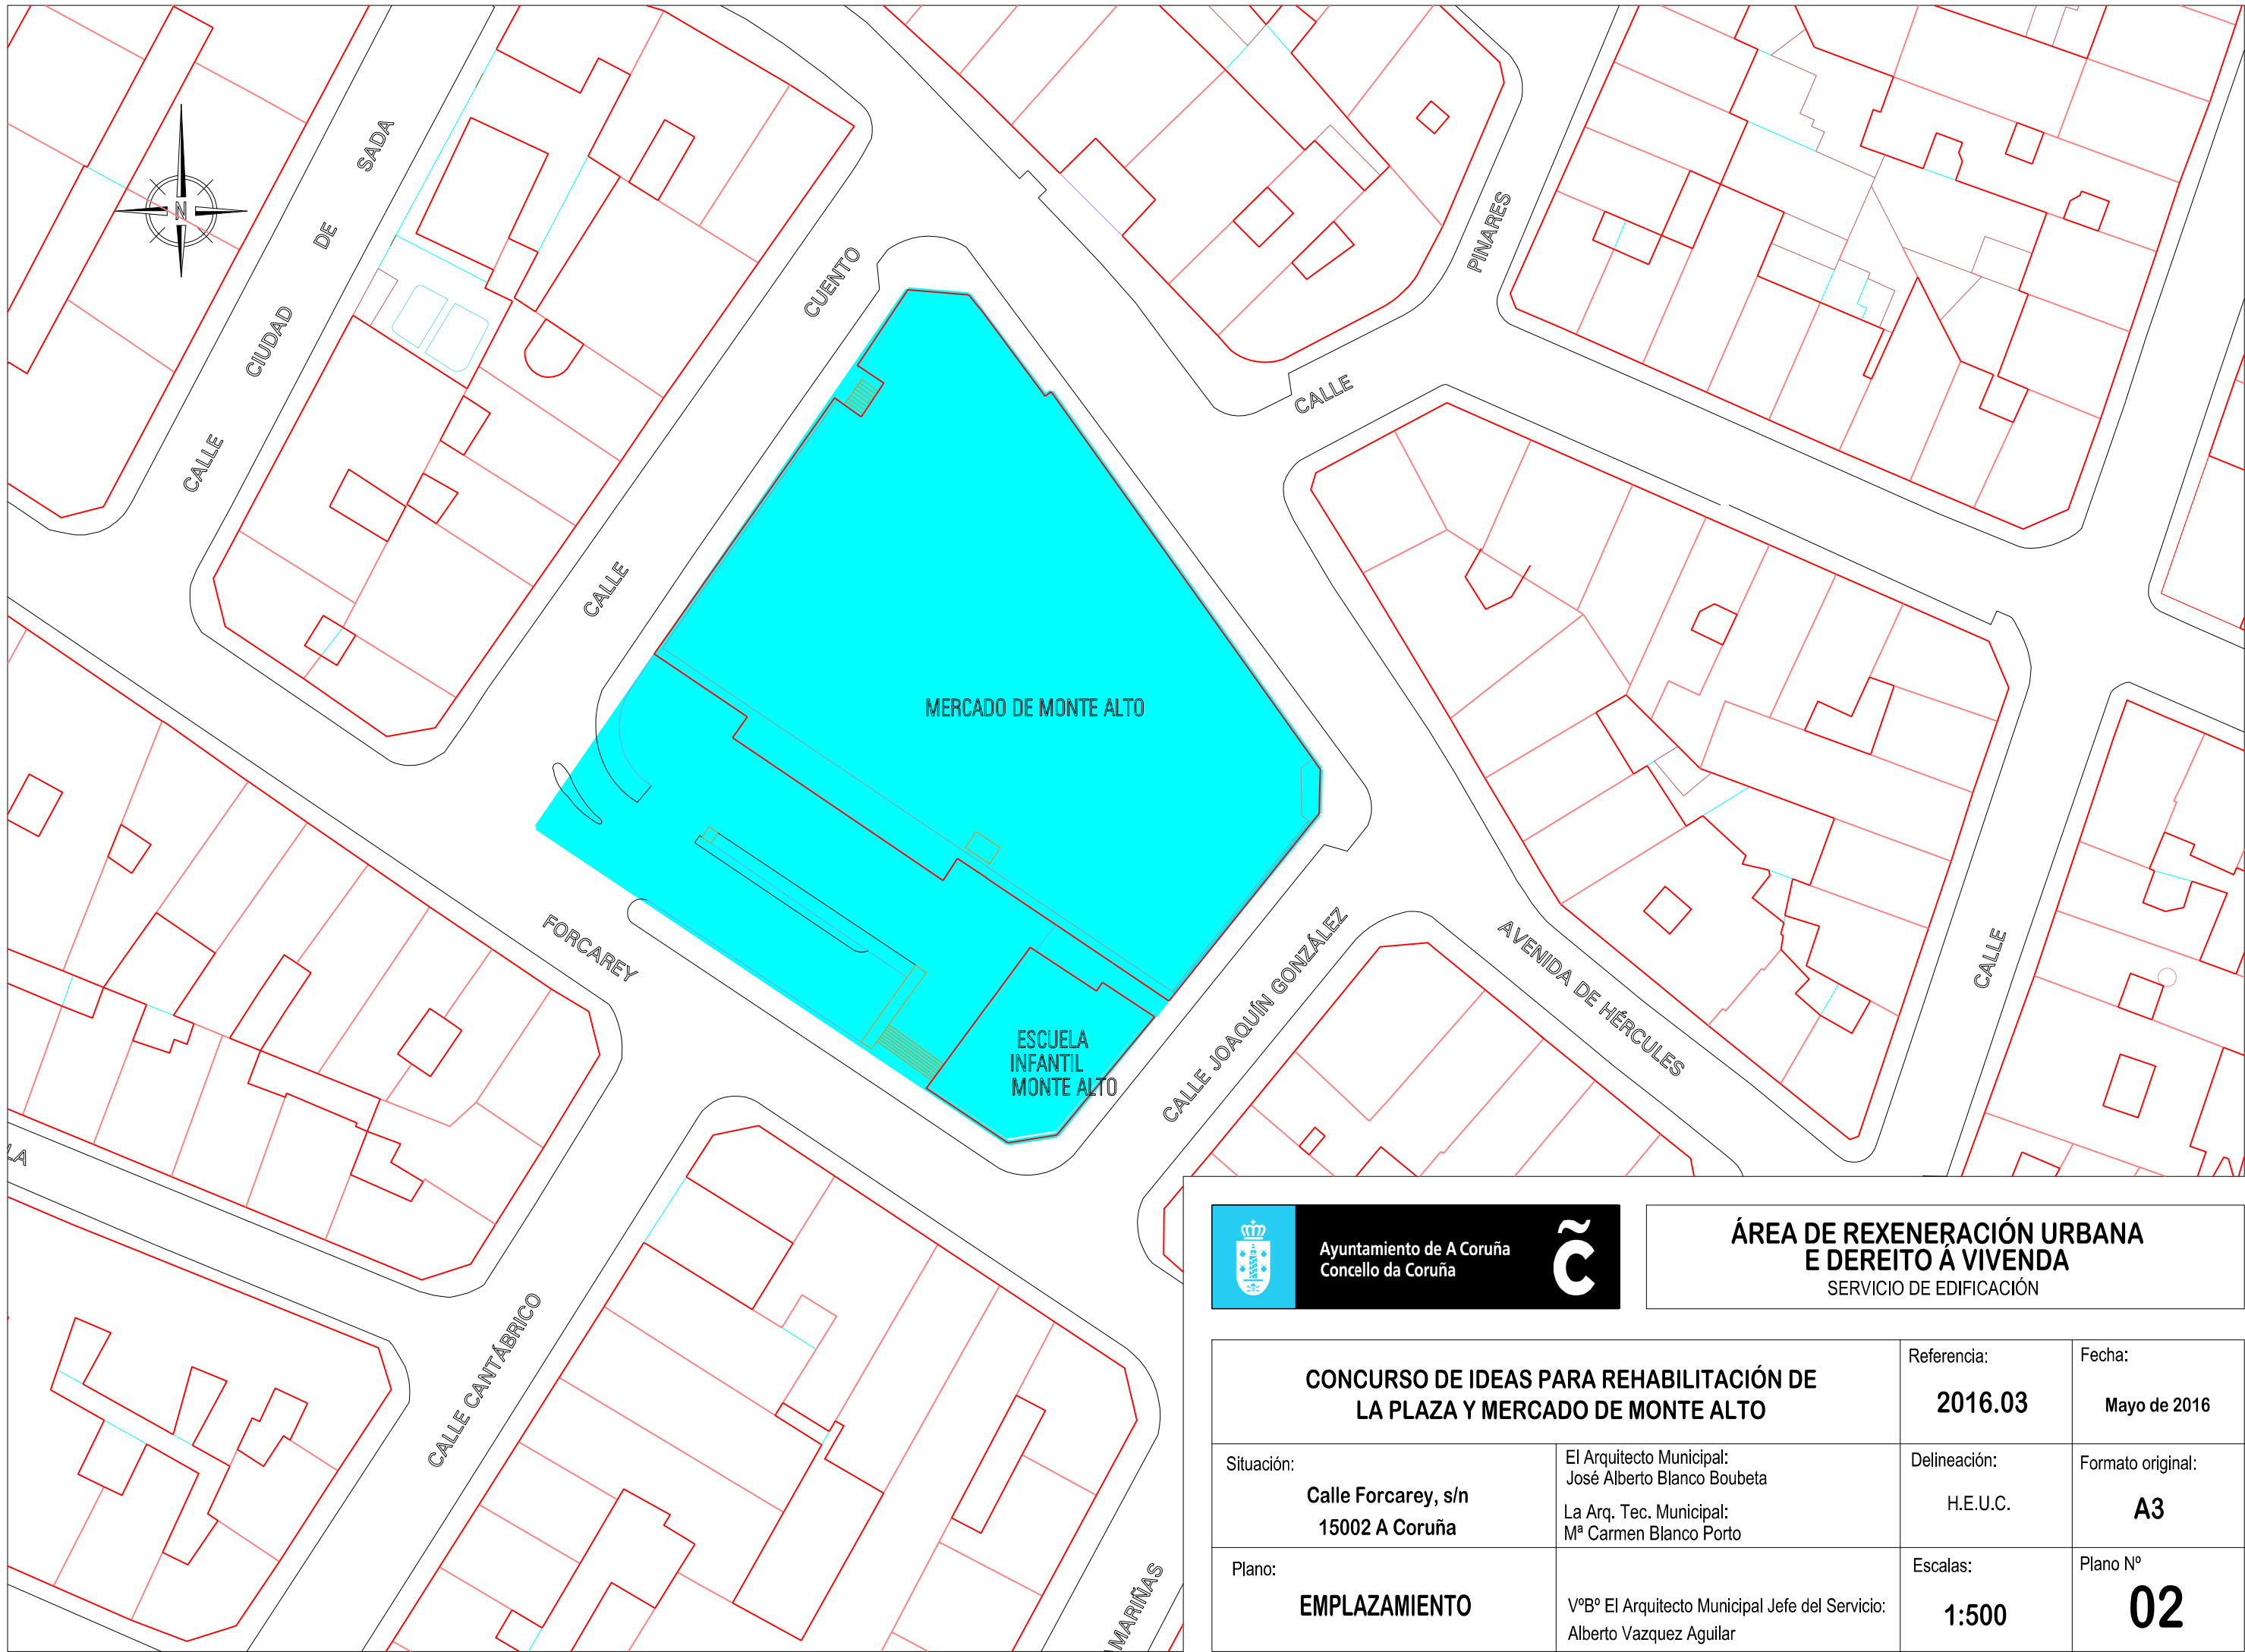



Ayuntamiento de A Coruña


Concello da Coruña



ÁREA DE REXENERACIÓN URBANA
E DEREITO Á VIVENDA

SERVICIO DE EDIFICACIÓN

CONCURSO DE IDEAS PARA REHABILITACIÓN DE LA PLAZA Y MERCADO DE MONTE ALTO		Referencia: 2016.03	Fecha: Mayo de 2016
Situación: Calle Forcarey, s/n 15002 A Coruña	El Arquitecto Municipal: José Alberto Blanco Boubeta La Arq. Tec. Municipal: Mª Carmen Blanco Porto	Delineación: H.E.U.C.	Formato original: A3
Plano: EMPLAZAMIENTO	VºBº El Arquitecto Municipal Jefe del Servicio: Alberto Vazquez Aguilar	Escalas: 1:500	Plano Nº 02

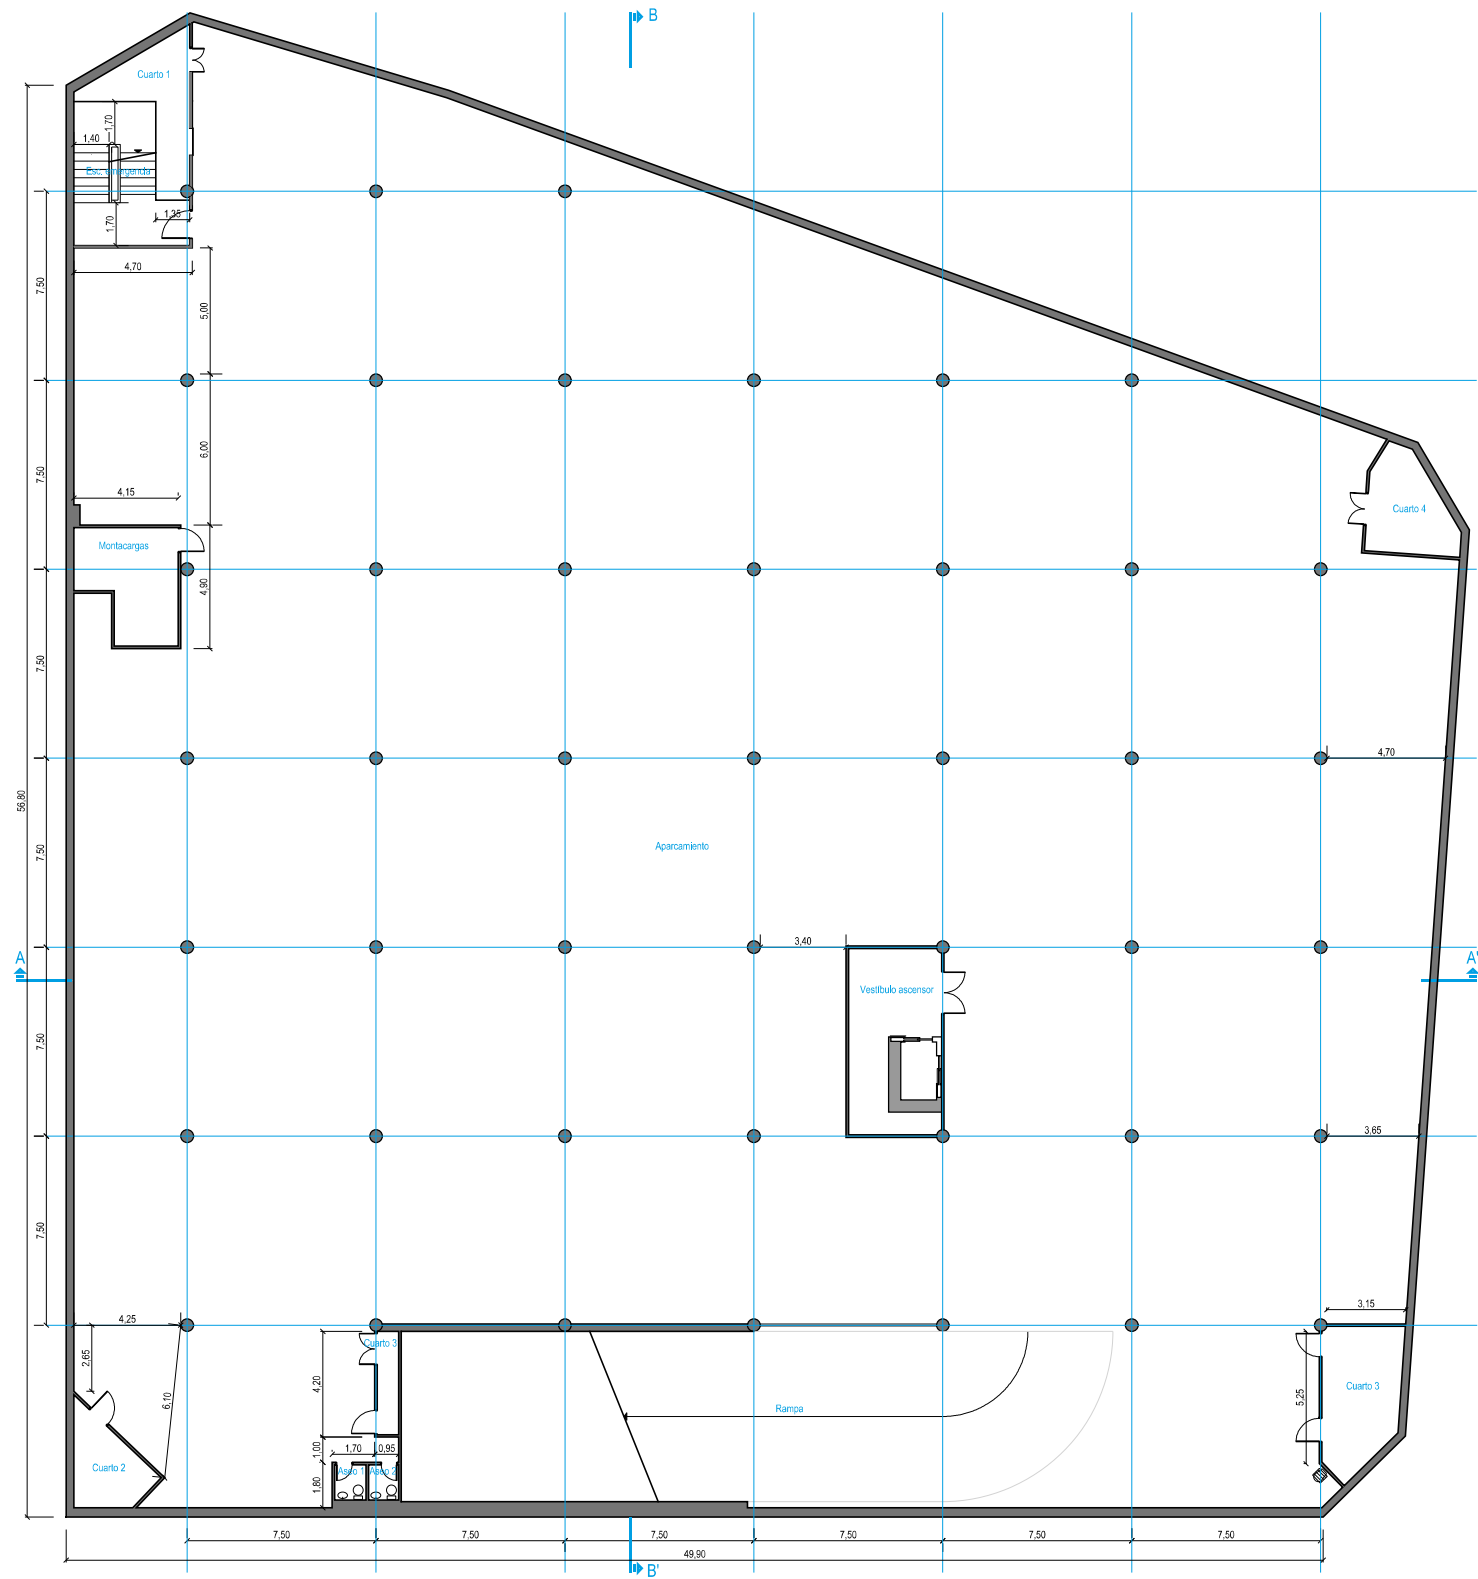

CUADRO GENERAL DE SUPERFICIES								
PLANTA \ ÁREA	SUPERFICIE DE APARCAMIENTO	SUPERFICIE DE SUPERMERCADO	SUPERFICIE DE MERCADO	SUPERFICIE DE ASOCIACIONES	ÁREA DE ESCUELA INFANTIL	SUPERFICIE COMÚN	SUPERFICIE LIBRE	SUPERFICIE TOTAL POR PLANTA
PLANTA SÓTANO -2	2.748,32 m²	-	17,53 m²	-	-	51,56 m²	-	2.817,41 m²
PLANTA SÓTANO -1	2.210,76 m²	-	9,79 m²	545,36 m²	-	51,50 m²	-	2.817,41 m²
PLANTA BAJA	-	1.746,74 m²	6,20 m²	-	209,03 m²	64,01 m²	762,31 m²	2.788,29 m²
PLANTA PRIMERA	-	-	1.495,13 m²	-	175,62 m²	39,77 m²	290,55 m²	2.001,07 m²
PLANTA CUBIERTAS	-	-	-	-	134,73 m²	13,13 m²	1.804,26 m²	1.952,12 m²
SUPERFICIE TOTAL POR ÁREAS	4.959,08 m²	1.746,74 m²	1.528,65 m²	545,36 m²	519,38 m²	219,97 m²	2.857,12 m²	12.376,30 m²




Ayuntamiento de A Coruña
Concello da Coruña




ÁREA DE REXENERACIÓN URBANA
E DEREITO A VIVENDA
SERVICIO DE EDIFICACIÓN

CONCURSO DE IDEAS PARA REHABILITACIÓN DE LA PLAZA Y MERCADO DE MONTE ALTO		Referencia: 2016.03	Fecha: Mayo de 2016
Situación: Calle Forcarey, s/n 15002 A Coruña	El Arquitecto Municipal: José Alberto Blanco Boubeta La Arq. Tec. Municipal: Mª Carmen Blanco Porto	Delineación: H.E.U.C.	Formato original: A3
Plano: PLANTA SÓTANO -2	VºBº El Arquitecto Municipal Jefe del Servicio: Alberto Vazquez Aguilar	Escalas: 1:300	Plano Nº 03

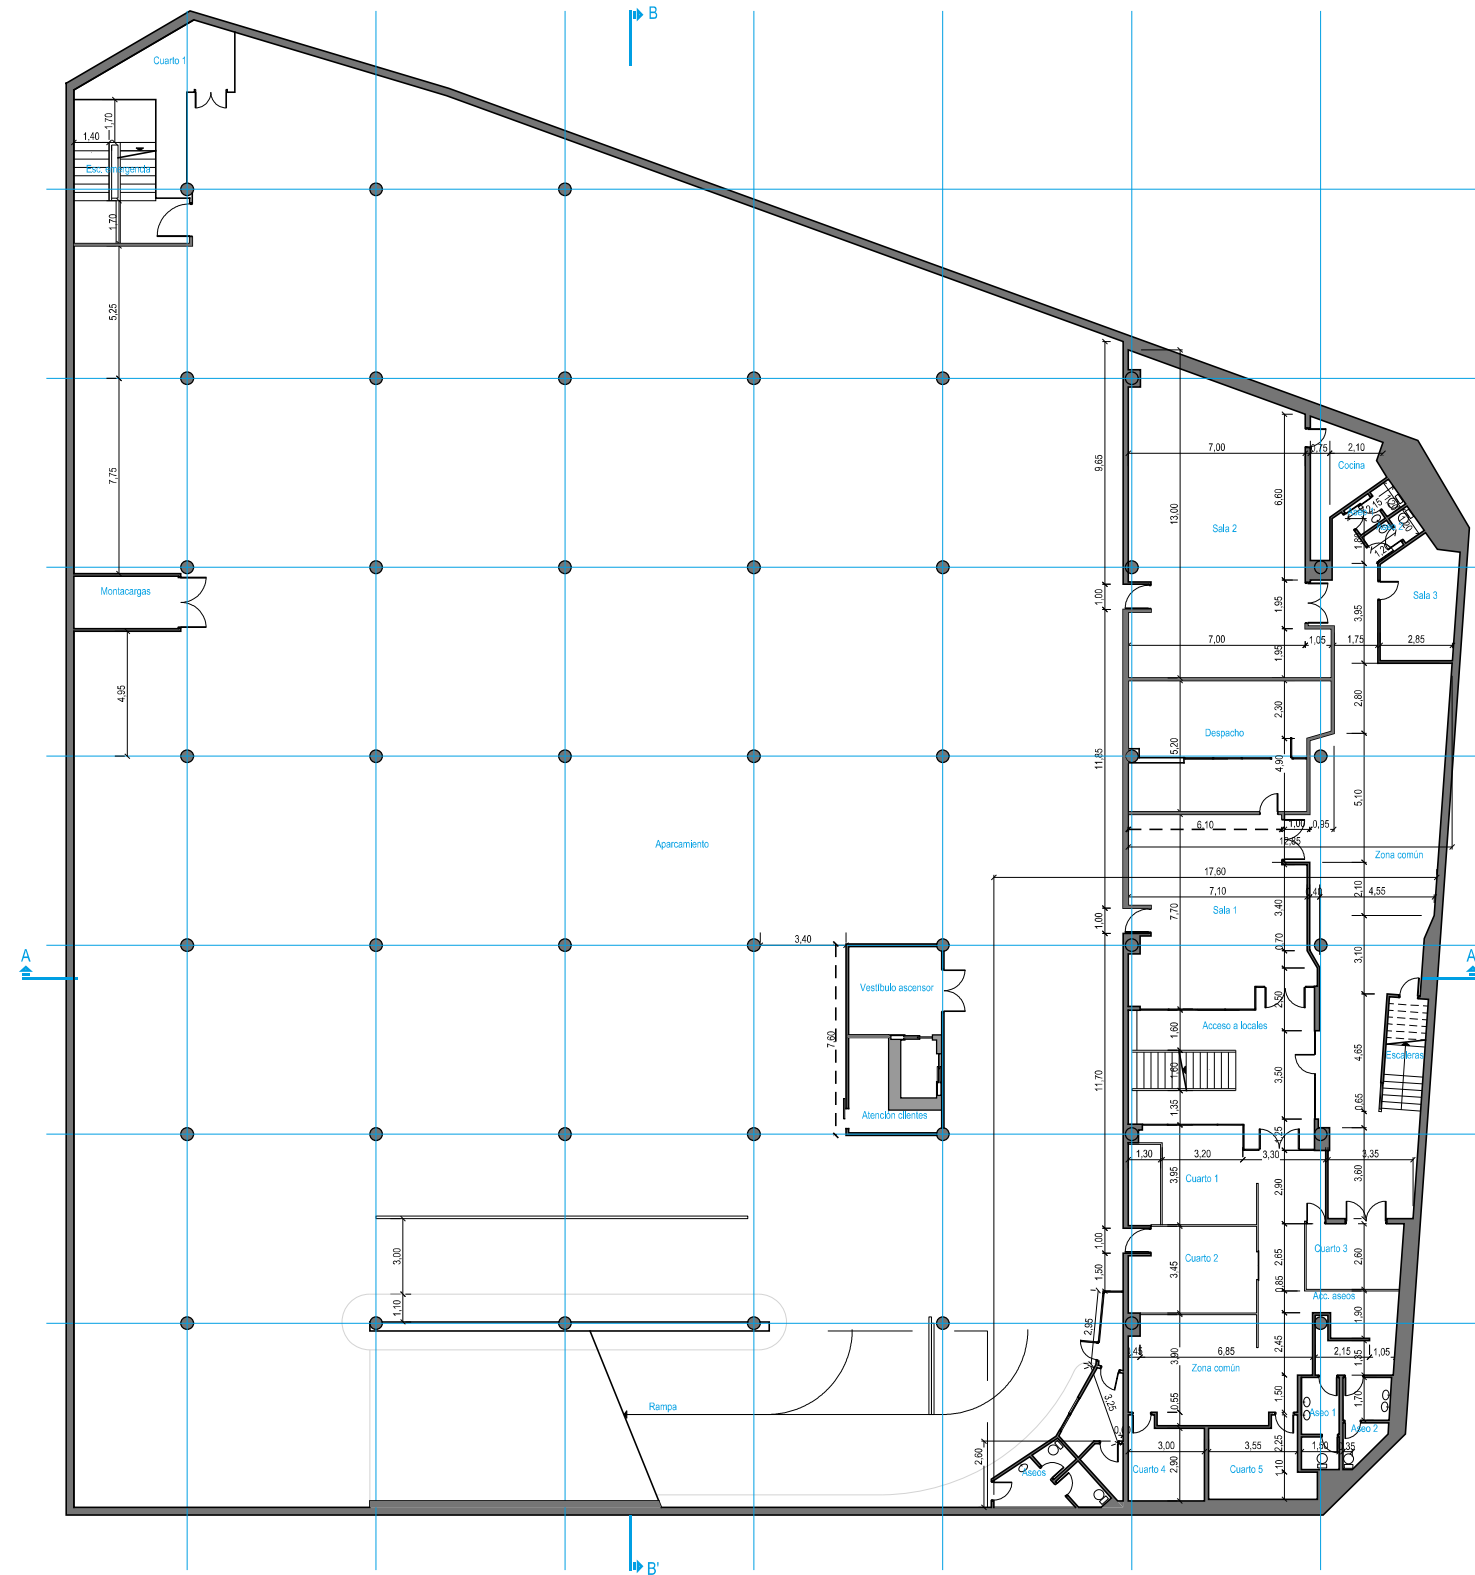

CUADRO GENERAL DE SUPERFICIES								
PLANTA \ ÁREA	SUPERFICIE DE APARCAMIENTO	SUPERFICIE DE SUPERMERCADO	SUPERFICIE DE MERCADO	SUPERFICIE DE ASOCIACIONES	ÁREA DE ESCUELA INFANTIL	SUPERFICIE COMÚN	SUPERFICIE LIBRE	SUPERFICIE TOTAL POR PLANTA
PLANTA SÓTANO -2	2.748,32 m²	-	17,53 m²	-	-	51,56 m²	-	2.817,41 m²
PLANTA SÓTANO -1	2.210,76 m²	-	9,79 m²	545,36 m²	-	51,50 m²	-	2.817,41 m²
PLANTA BAJA	-	1.746,74 m²	6,20 m²	-	209,03 m²	64,01 m²	762,31 m²	2.788,29 m²
PLANTA PRIMERA	-	-	1.495,13 m²	-	175,62 m²	39,77 m²	290,55 m²	2.001,07 m²
PLANTA CUBIERTAS	-	-	-	-	134,73 m²	13,13 m²	1.804,26 m²	1.952,12 m²
SUPERFICIE TOTAL POR ÁREAS	4.959,08 m²	1.746,74 m²	1.528,65 m²	545,36 m²	519,38 m²	219,97 m²	2.857,12 m²	12.376,30 m²

 Ayuntamiento de A Coruña Concello da Coruña 		ÁREA DE REXENERACIÓN URBANA E DEREITO A VIVENDA SERVICIO DE EDIFICACIÓN	
CONCURSO DE IDEAS PARA REHABILITACIÓN DE LA PLAZA Y MERCADO DE MONTE ALTO		Referencia: 2016.03	Fecha: Mayo de 2016
Situación: Calle Forcarey, s/n 15002 A Coruña	El Arquitecto Municipal: José Alberto Blanco Boubeta La Arq. Tec. Municipal: Mª Carmen Blanco Porto	Delineación: H.E.U.C.	Formato original: A3
Plano: PLANTA SÓTANO -1	VºBº El Arquitecto Municipal Jefe del Servicio: Alberto Vazquez Aguilar	Escalas: 1:300	Plano Nº 04

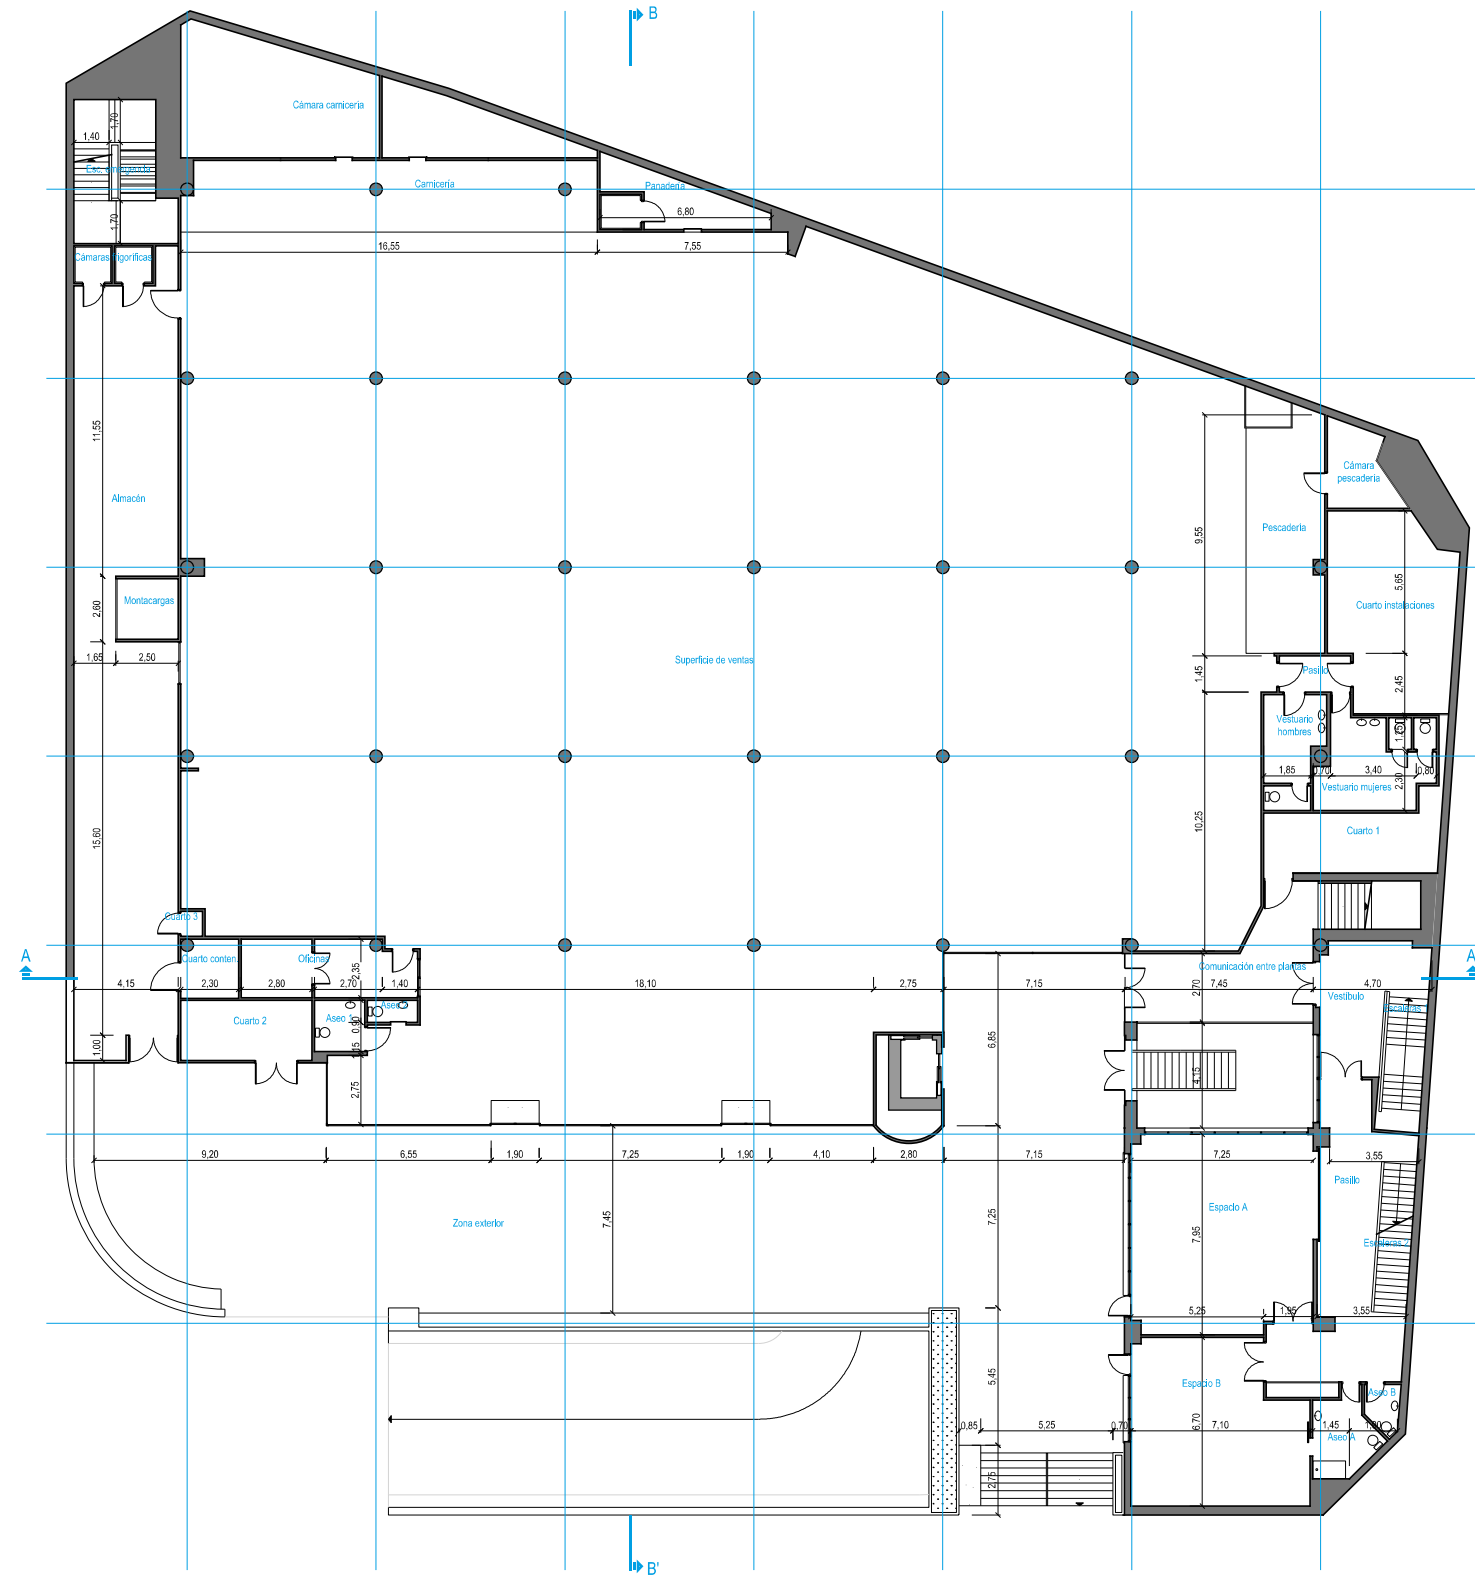

CUADRO GENERAL DE SUPERFICIES								
PLANTA \ ÁREA	SUPERFICIE DE APARCAMIENTO	SUPERFICIE DE SUPERMERCADO	SUPERFICIE DE MERCADO	SUPERFICIE DE ASOCIACIONES	ÁREA DE ESCUELA INFANTIL	SUPERFICIE COMÚN	SUPERFICIE LIBRE	SUPERFICIE TOTAL POR PLANTA
PLANTA SÓTANO -2	2.748,32 m²	-	17,53 m²	-	-	51,56 m²	-	2.817,41 m²
PLANTA SÓTANO -1	2.210,76 m²	-	9,79 m²	545,36 m²	-	51,50 m²	-	2.817,41 m²
PLANTA BAJA	-	1.746,74 m²	6,20 m²	-	209,03 m²	64,01 m²	762,31 m²	2.788,29 m²
PLANTA PRIMERA	-	-	1.495,13 m²	-	175,62 m²	39,77 m²	290,55 m²	2.001,07 m²
PLANTA CUBIERTAS	-	-	-	-	134,73 m²	13,13 m²	1.804,26 m²	1.952,12 m²
SUPERFICIE TOTAL POR ÁREAS	4.959,08 m²	1.746,74 m²	1.528,65 m²	545,36 m²	519,38 m²	219,97 m²	2.857,12 m²	12.376,30 m²




Ayuntamiento de A Coruña
Concello da Coruña



ÁREA DE REXENERACIÓN URBANA
E DEREITO A VIVENDA
SERVICIO DE EDIFICACIÓN

CONCURSO DE IDEAS PARA REHABILITACIÓN DE LA PLAZA Y MERCADO DE MONTE ALTO		Referencia: 2016.03	Fecha: Mayo de 2016
Situación: Calle Forcarey, s/n 15002 A Coruña	El Arquitecto Municipal: José Alberto Blanco Boubeta La Arq. Tec. Municipal: Mª Carmen Blanco Porto	Delineación: H.E.U.C.	Formato original: A3
Plano: PLANTA BAJA	VºBº El Arquitecto Municipal Jefe del Servicio: Alberto Vazquez Aguilar	Escalas: 1:300	Plano Nº 05

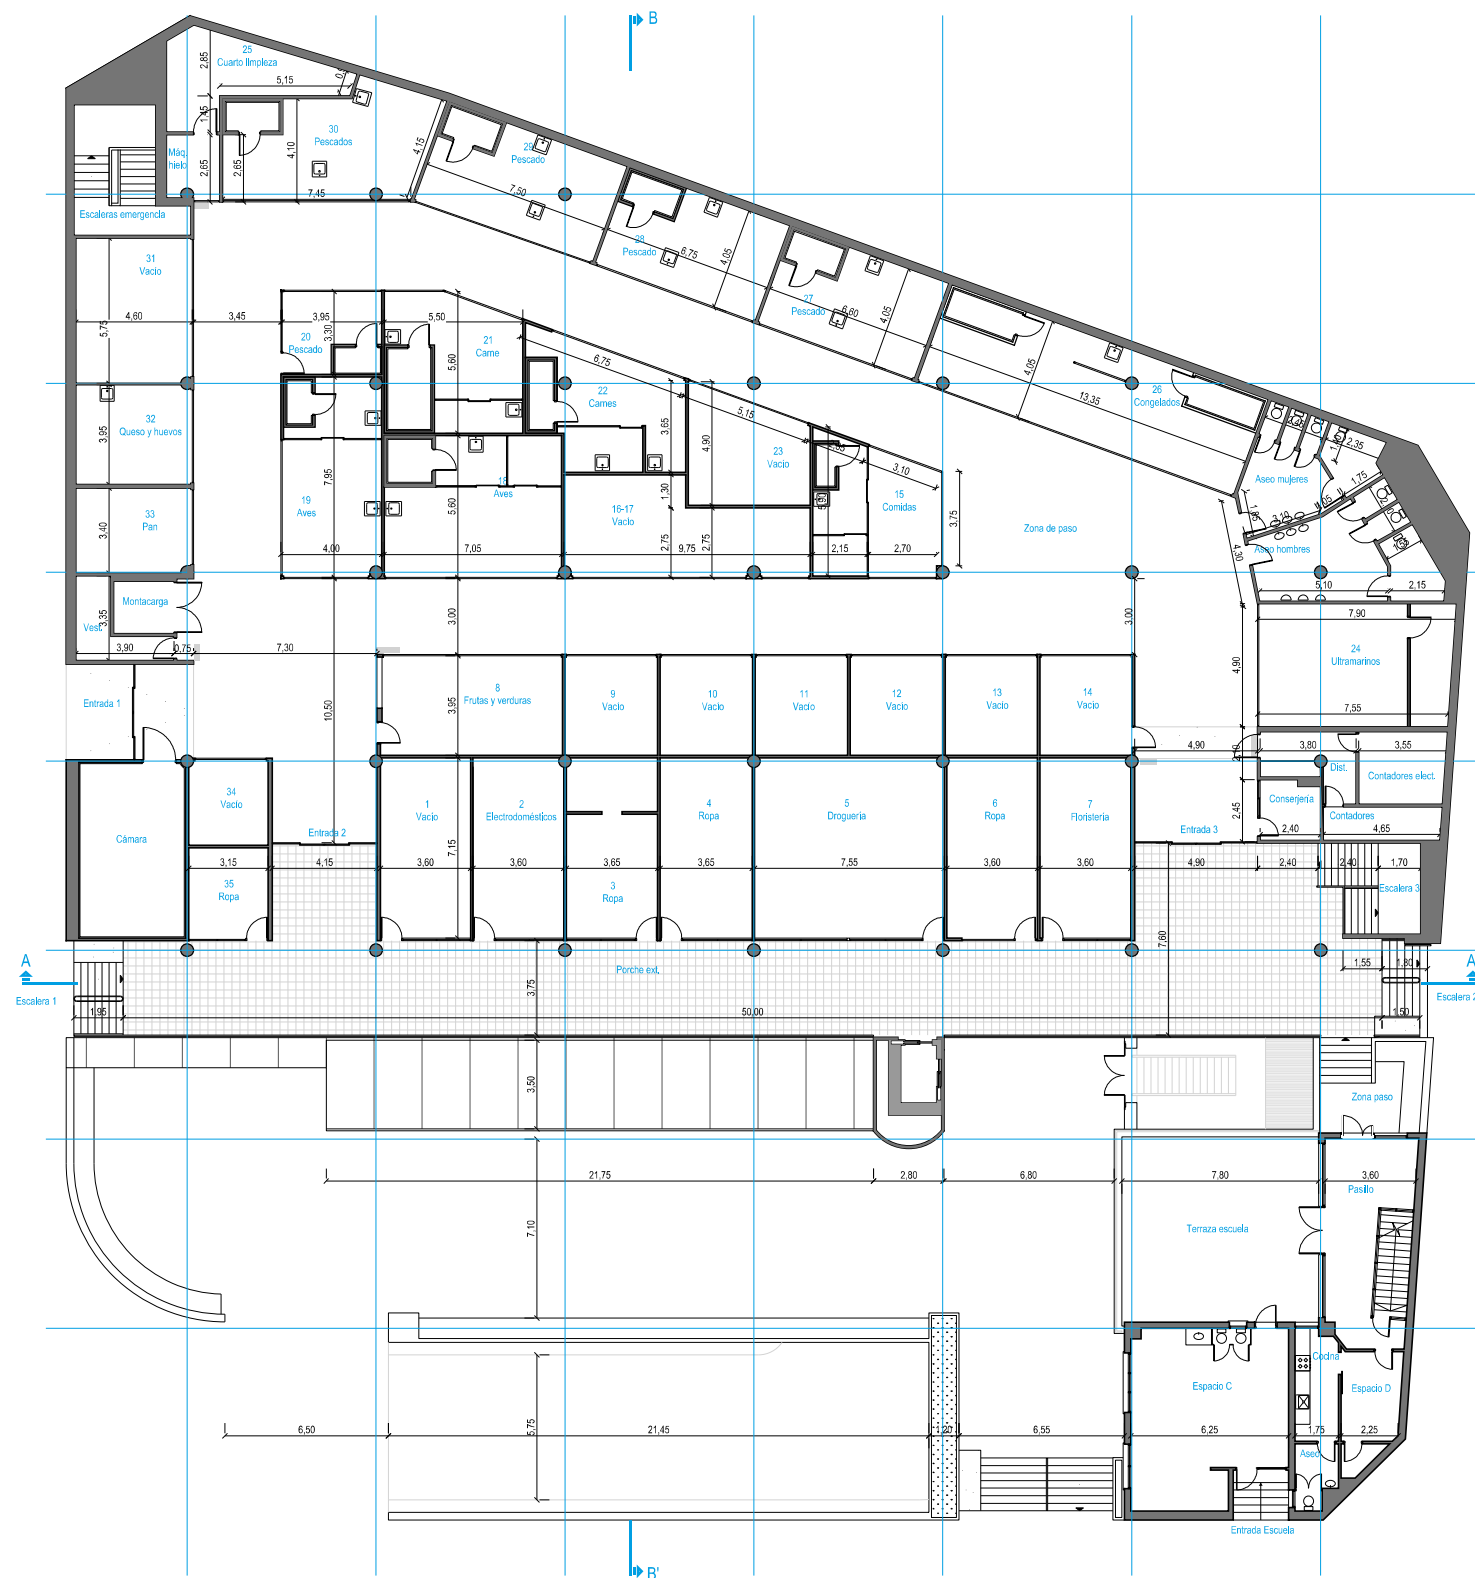



Ayuntamiento de A Coruña


Concello da Coruña



ÁREA DE REXENERACIÓN URBANA
E DEREITO Á VIVENDA

SERVICIO DE EDIFICACIÓN

CONCURSO DE IDEAS PARA REHABILITACIÓN DE LA PLAZA Y MERCADO DE MONTE ALTO		Referencia: 2016.03	Fecha: Mayo de 2016
Situación: Calle Forcarey, s/n 15002 A Coruña	El Arquitecto Municipal: José Alberto Blanco Boubeta La Arq. Tec. Municipal: Mª Carmen Blanco Porto	Delineación: H.E.U.C.	Formato original: A3
Plano: PLANTA PRIMERA	VºBº El Arquitecto Municipal Jefe del Servicio: Alberto Vazquez Aguilar	Escalas: 1:300	Plano Nº 06

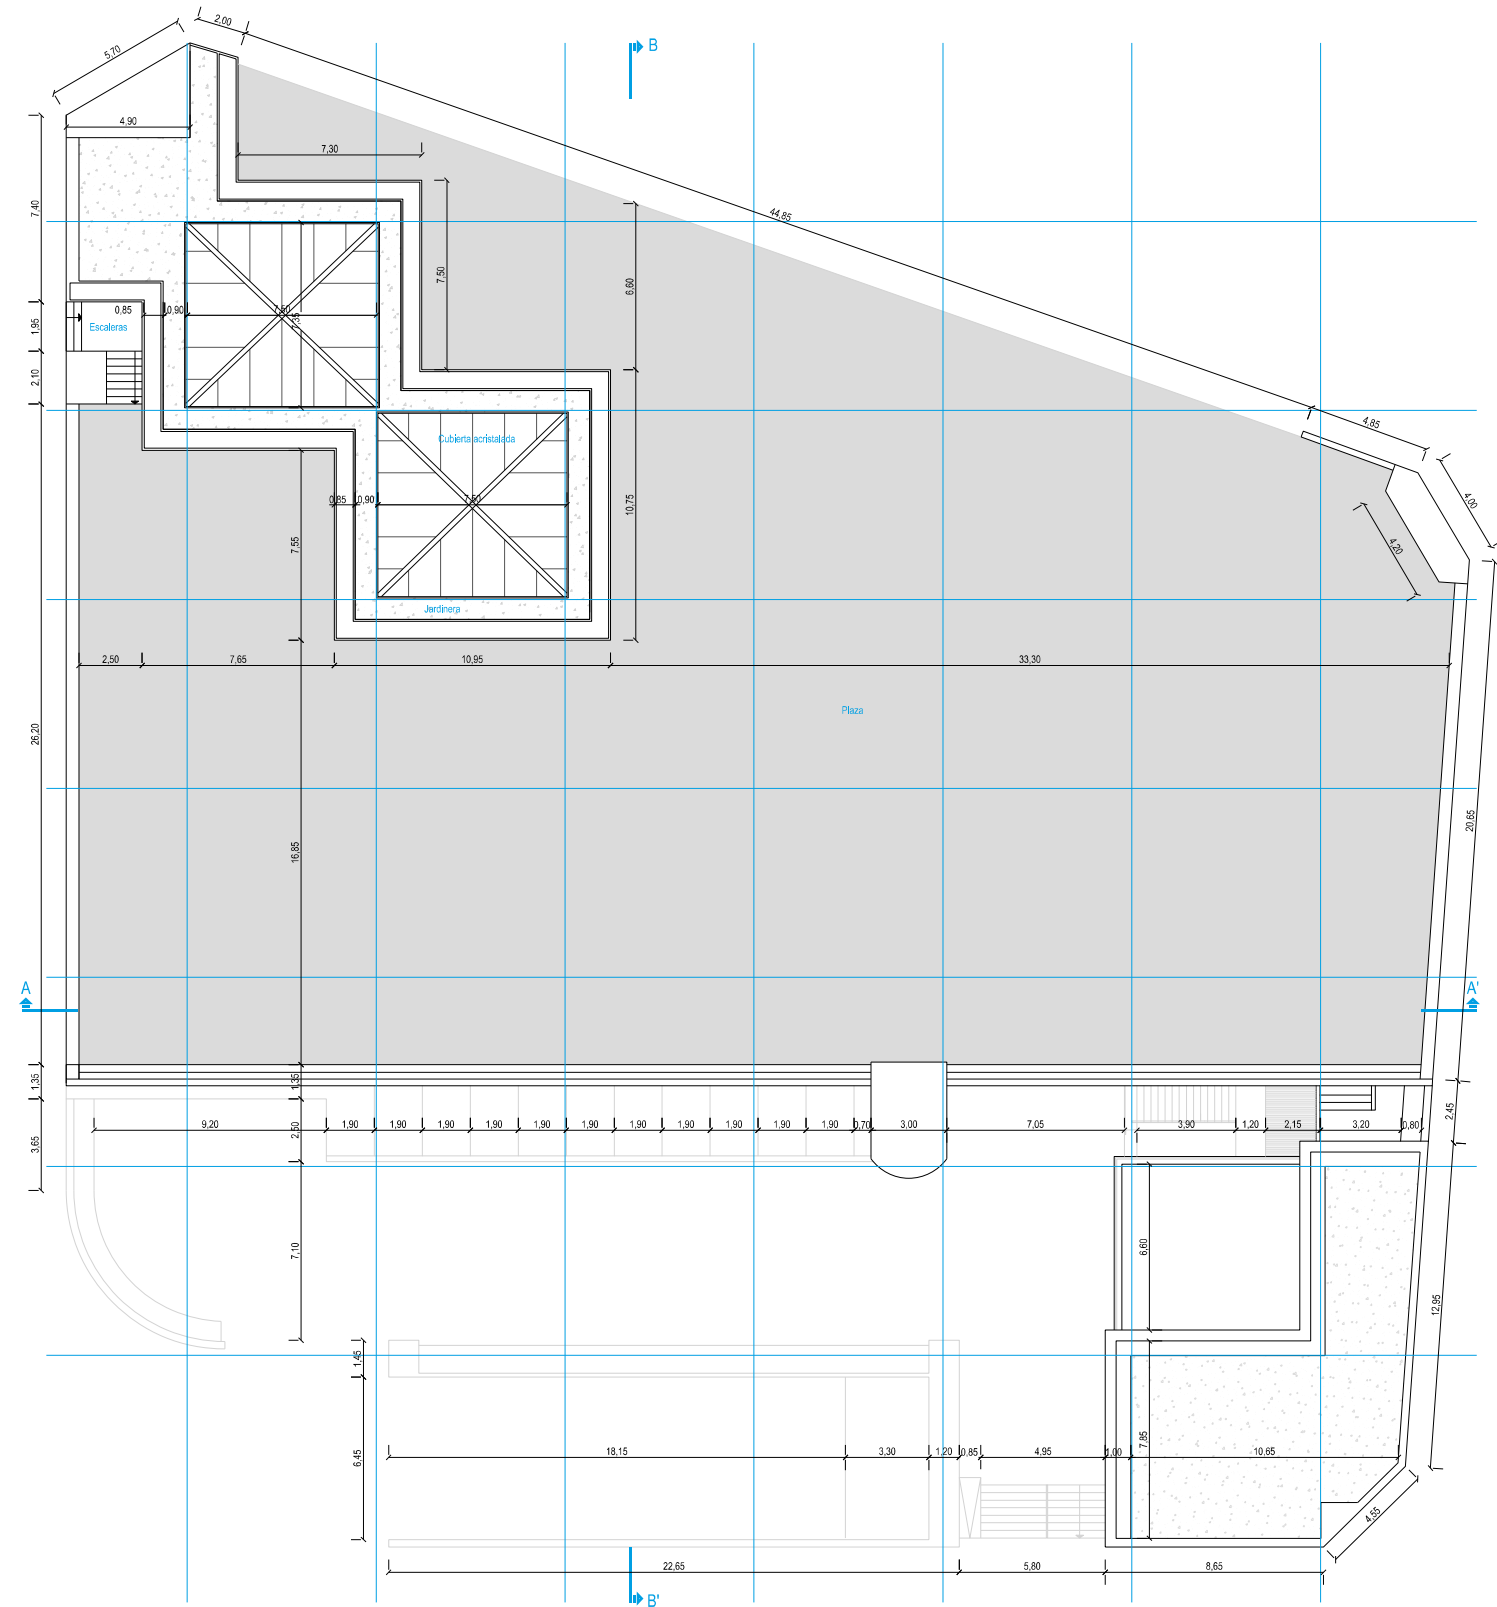

CUADRO GENERAL DE SUPERFICIES								
PLANTA \ ÁREA	SUPERFICIE DE APARCAMIENTO	SUPERFICIE DE SUPERMERCADO	SUPERFICIE DE MERCADO	SUPERFICIE DE ASOCIACIONES	ÁREA DE ESCUELA INFANTIL	SUPERFICIE COMÚN	SUPERFICIE LIBRE	SUPERFICIE TOTAL POR PLANTA
PLANTA SÓTANO -2	2.748,32 m²	-	17,53 m²	-	-	51,56 m²	-	2.817,41 m²
PLANTA SÓTANO -1	2.210,76 m²	-	9,79 m²	545,36 m²	-	51,50 m²	-	2.817,41 m²
PLANTA BAJA	-	1.746,74 m²	6,20 m²	-	209,03 m²	64,01 m²	762,31 m²	2.788,29 m²
PLANTA PRIMERA	-	-	1.495,13 m²	-	175,62 m²	39,77 m²	290,55 m²	2.001,07 m²
PLANTA CUBIERTAS	-	-	-	-	134,73 m²	13,13 m²	1.804,26 m²	1.952,12 m²
SUPERFICIE TOTAL POR ÁREAS	4.959,08 m²	1.746,74 m²	1.528,65 m²	545,36 m²	519,38 m²	219,97 m²	2.857,12 m²	12.376,30 m²




Ayuntamiento de A Coruña
Concello da Coruña




ÁREA DE REXENERACIÓN URBANA
E DEREITO A VIVENDA
SERVICIO DE EDIFICACIÓN


CONCURSO DE IDEAS PARA REHABILITACIÓN DE LA PLAZA Y MERCADO DE MONTE ALTO		Referencia: 2016.03	Fecha: Mayo de 2016
Situación: Calle Forcarey, s/n 15002 A Coruña	El Arquitecto Municipal: José Alberto Blanco Boubeta La Arq. Tec. Municipal: Mª Carmen Blanco Porto	Delineación: H.E.U.C.	Formato original: A3
Plano: PLANTA DE CUBIERTAS	VºBº El Arquitecto Municipal Jefe del Servicio: Alberto Vazquez Aguilar	Escalas: 1:300	Plano Nº 07

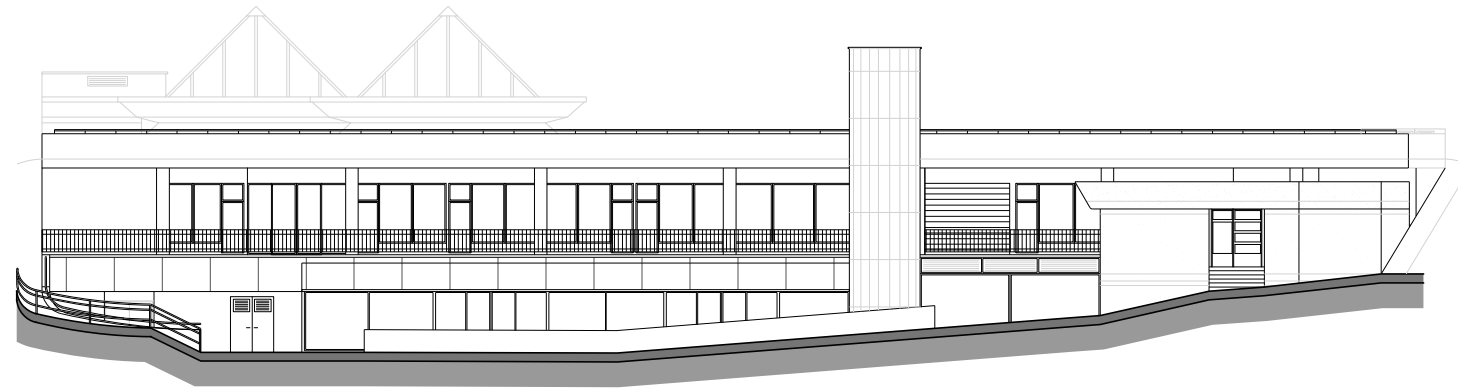

ALZADO SUR

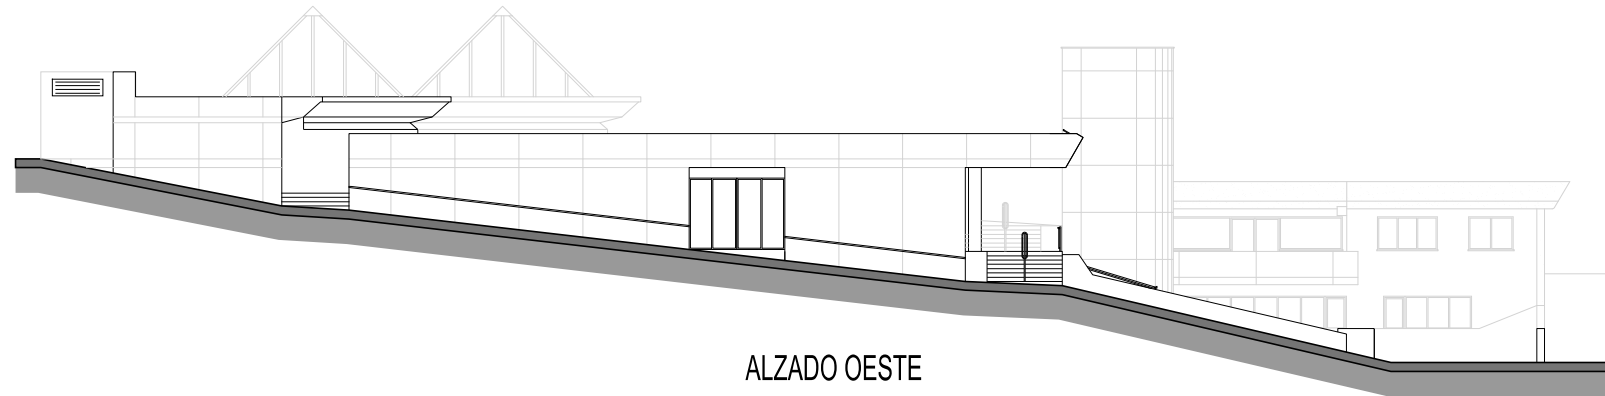

ALZADO OESTE

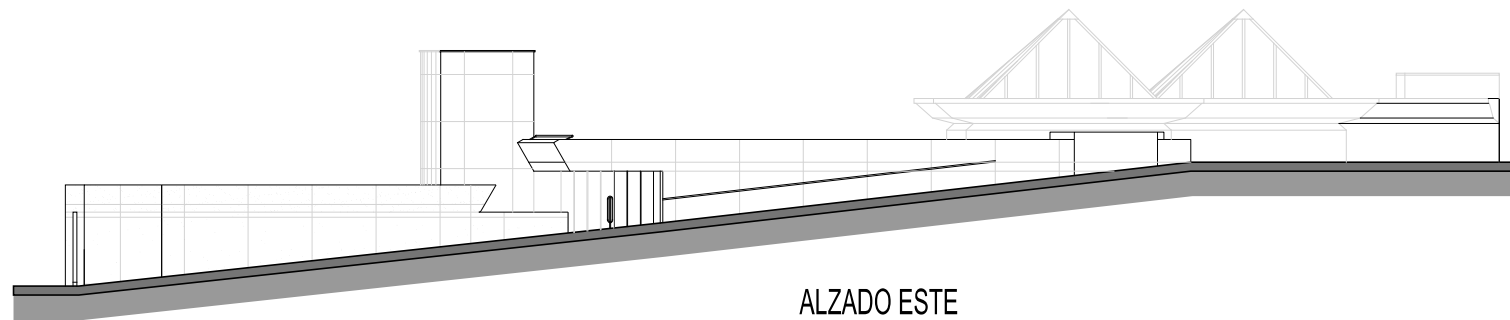

ALZADO ESTE




ALZADO NORTE




ÁREA DE REXENERACIÓN URBANA
E DEREITO A VIVENDA
SERVICIO DE EDIFICACIÓN

CONCURSO DE IDEAS PARA REHABILITACIÓN DE LA PLAZA Y MERCADO DE MONTE ALTO		Referencia: 2016.03	Fecha: Mayo de 2016
Situación: Calle Forcarey, s/n 15002 A Coruña	El Arquitecto Municipal: José Alberto Blanco Boubeta La Arq. Tec. Municipal: Mª Carmen Blanco Porto	Delineación: H.E.U.C.	Formato original: A3
Plano: ALZADOS	VºBº El Arquitecto Municipal Jefe del Servicio: Alberto Vazquez Aguilar	Escalas: 1:300	Plano Nº 08

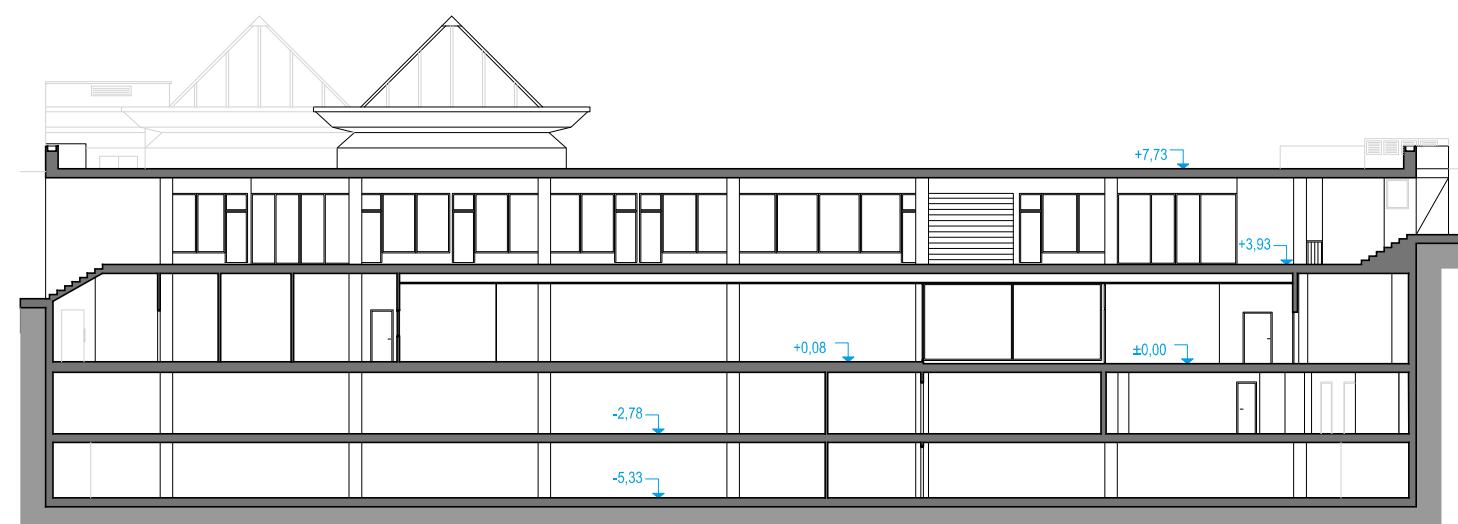

SECCIÓN A-A'

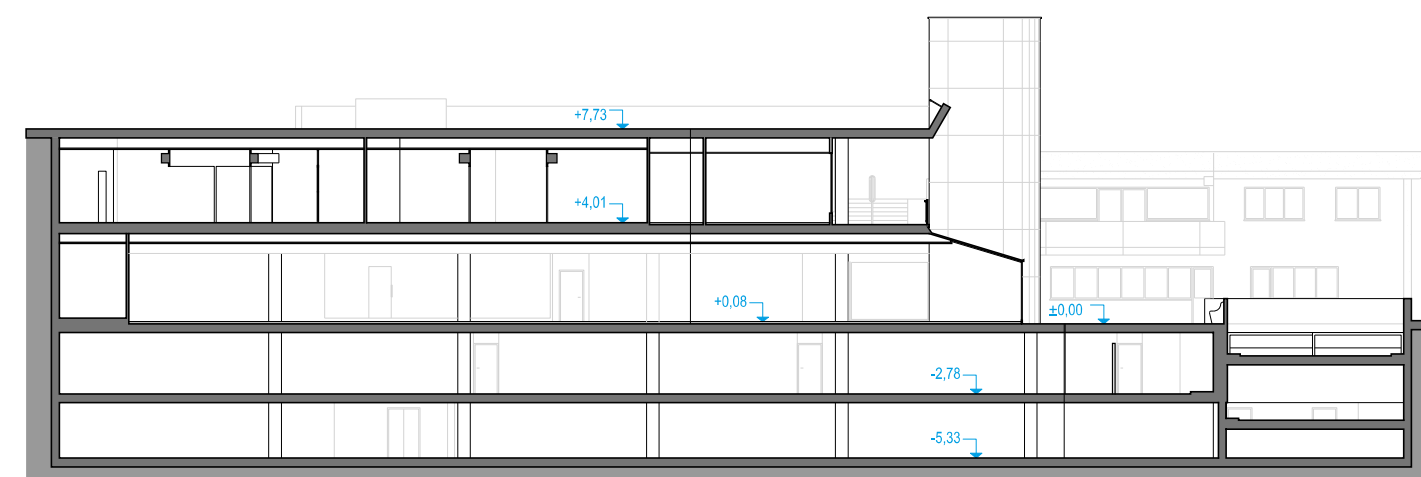

SECCIÓN B-B'



**ÁREA DE REXENERACIÓN URBANA
E DEREITO A VIVENDA**
SERVICIO DE EDIFICACIÓN

CONCURSO DE IDEAS PARA REHABILITACIÓN DE LA PLAZA Y MERCADO DE MONTE ALTO		Referencia: 2016.03	Fecha: Mayo de 2016
Situación: Calle Forcarey, s/n 15002 A Coruña	El Arquitecto Municipal: José Alberto Blanco Boubeta La Arq. Tec. Municipal: M ^a Carmen Blanco Porto	Delineación: H.E.U.C.	Formato original: A3
Plano: SECCIONES A-B	V ^o B ^o El Arquitecto Municipal Jefe del Servicio: Alberto Vazquez Aguilar	Escalas: 1:300	Plano N ^o 09