


MARCO URBANÍSTICO DE APLICACIÓN

PLANEAMIENTO VIGENTE	Plan General de Ordenación Municipal de A Coruña, aprobado el 25 de febrero de 2013
CLASIFICACIÓN DEL SUELO	Suelo Urbano
NORMA ZONAL DE APLICACIÓN	Norma Zonal 8 - Equipamientos



SITUACIÓN (PXOM)

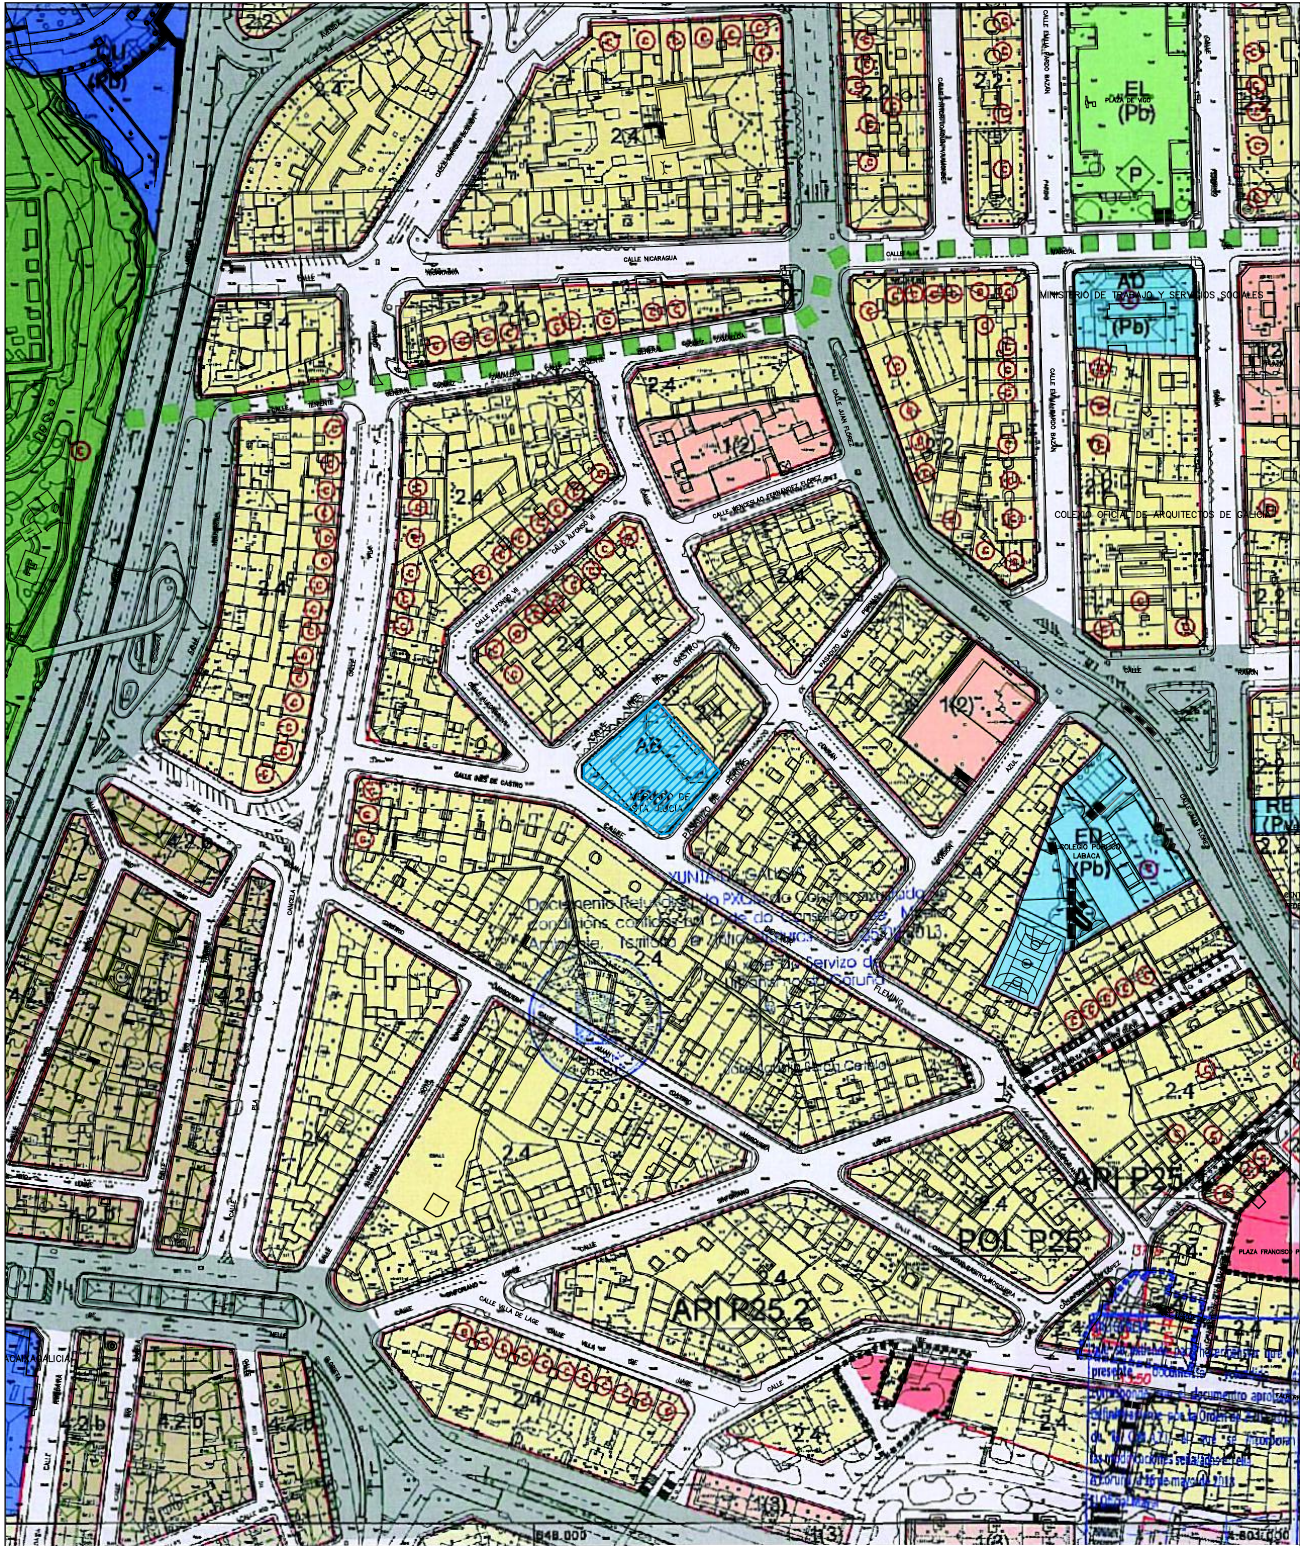

SITUACIÓN (CARTOGRAFÍA)

MERCADO DE SANTA LUCÍA

Calle Inés de Castro 3 - A Coruña, 15005
LEVANTAMIENTO