





Zonas	Superf. Construida
CIRCULACIÓN	447,99 m ² c
DEPENDENCIAS	11,01 m ² c
ANEJAS	356,11 m ² c
PUESTOS	73,20 m ² c
ÁREA COMERCIAL 1	251,12 m ² c
ÁREA COMERCIAL 2	251,12 m ² c
TOTAL PLANTA	1.139,43 m²c

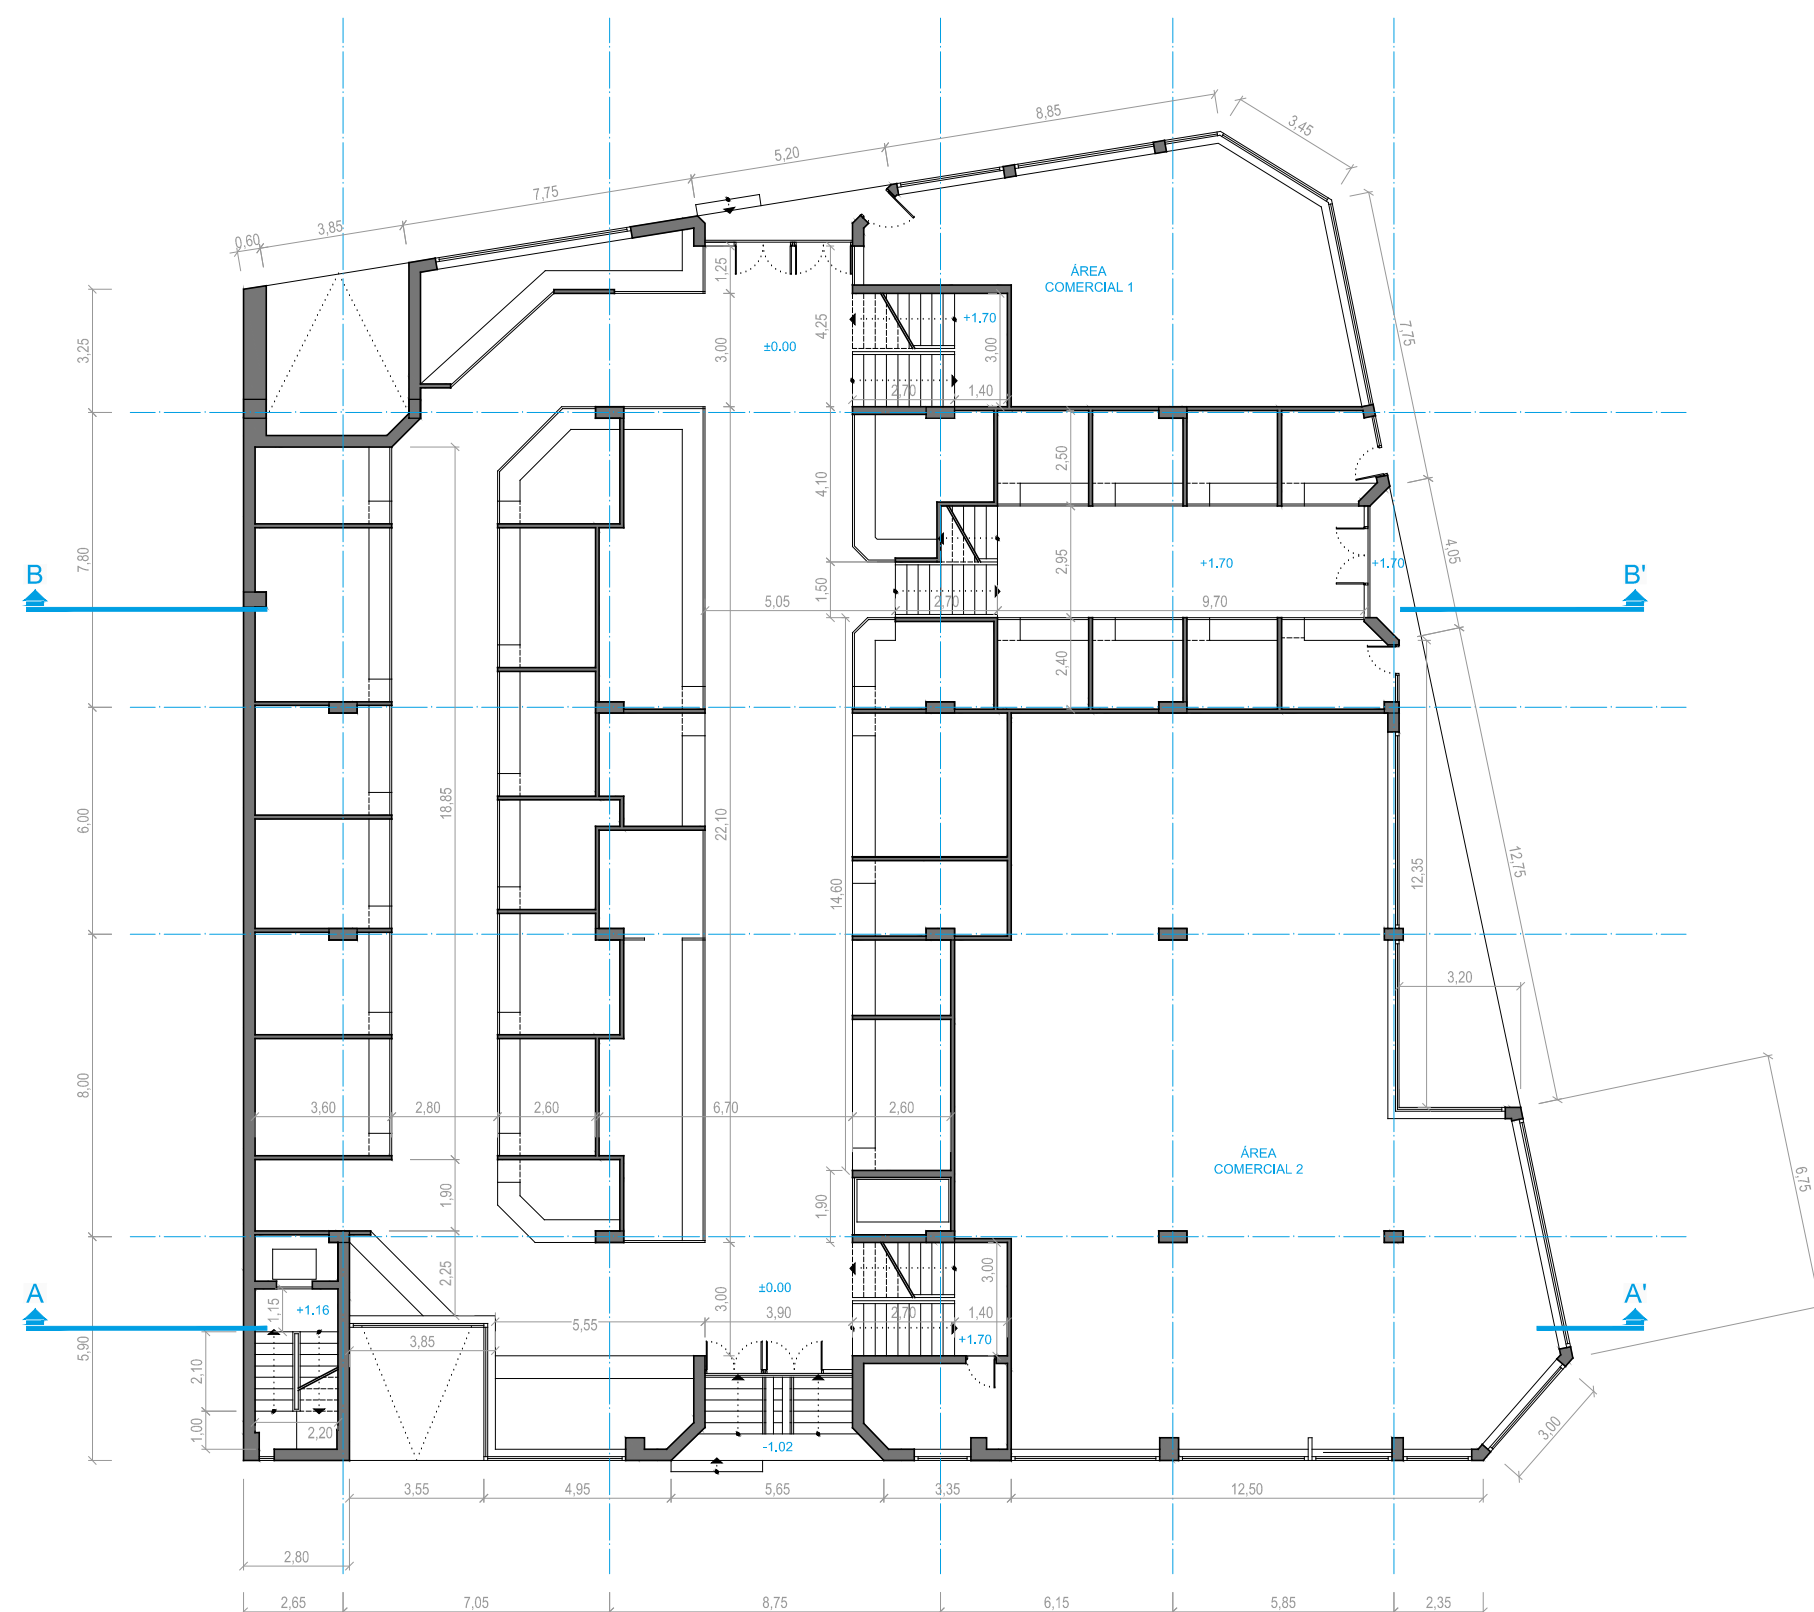

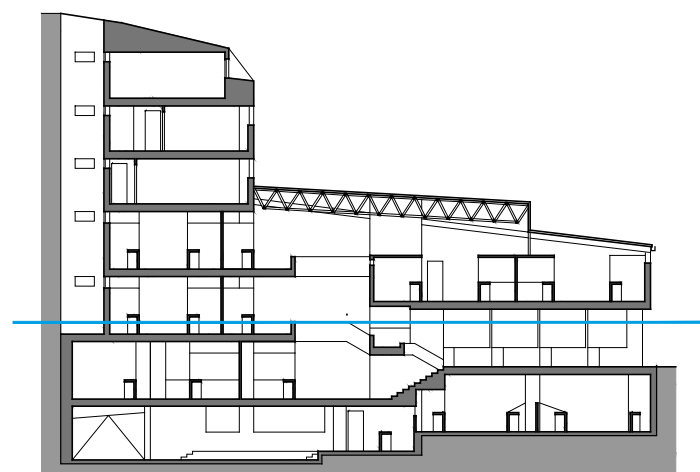



Zonas	Superf. Construida
CIRCULACIÓN	269,53 m²c
PUESTOS	260,87 m²c
DEPENDENCIAS ANEJAS	12,45 m²c
TOTAL PLANTA	542,85 m²c

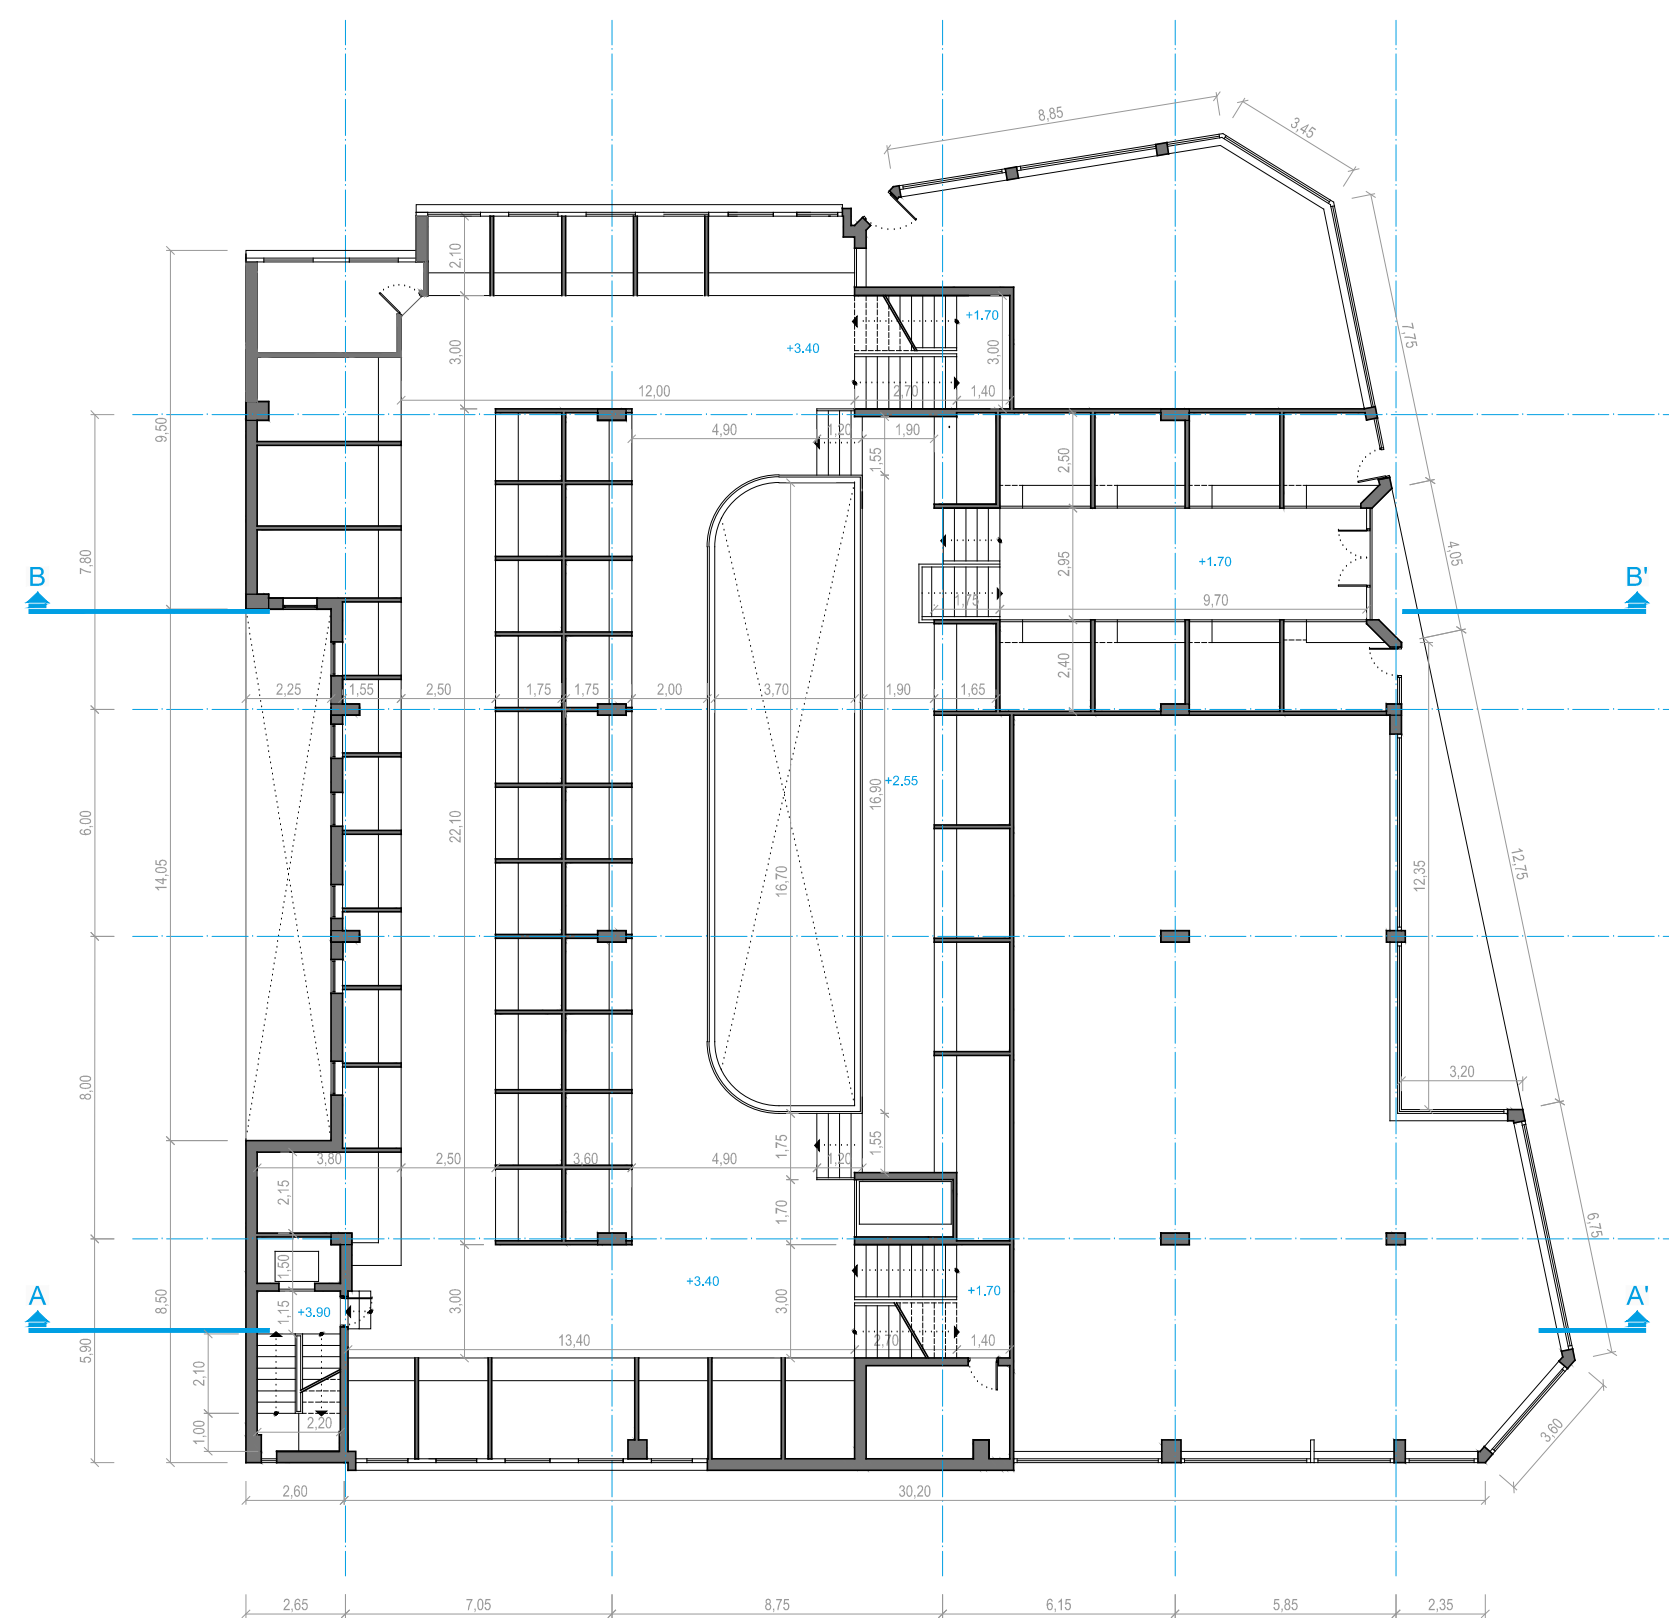

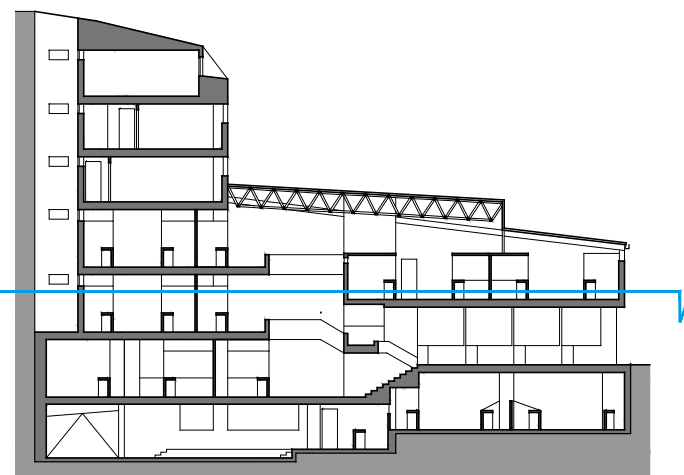



Zonas	Superf. Construida
CIRCULACIÓN	227,81 m²c
PUESTOS	212,58 m²c
ASEOS	23,16 m²c
TOTAL PLANTA	463,55 m²c

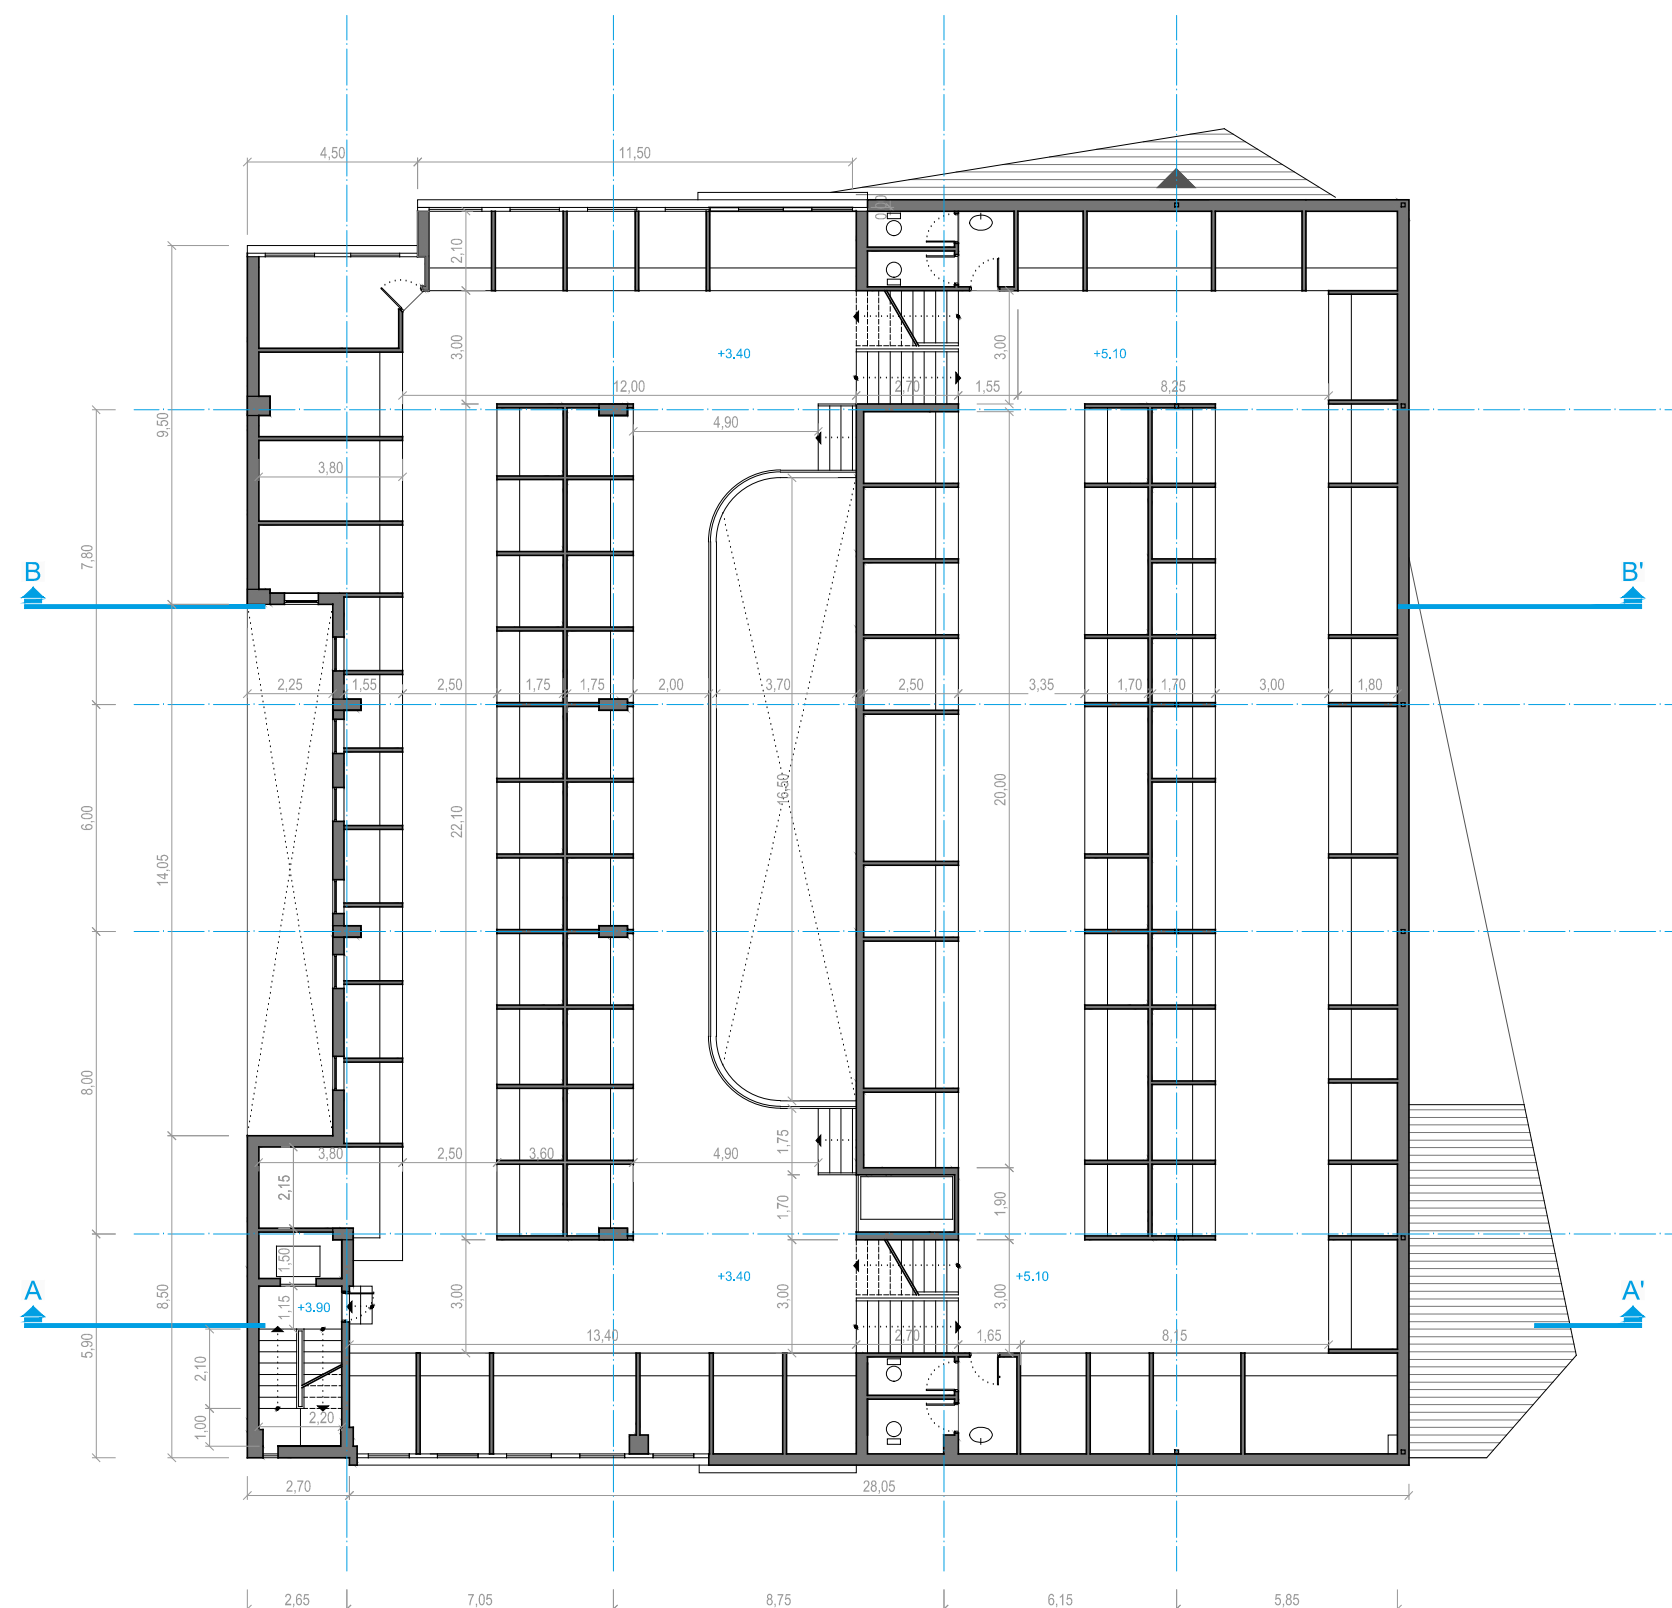

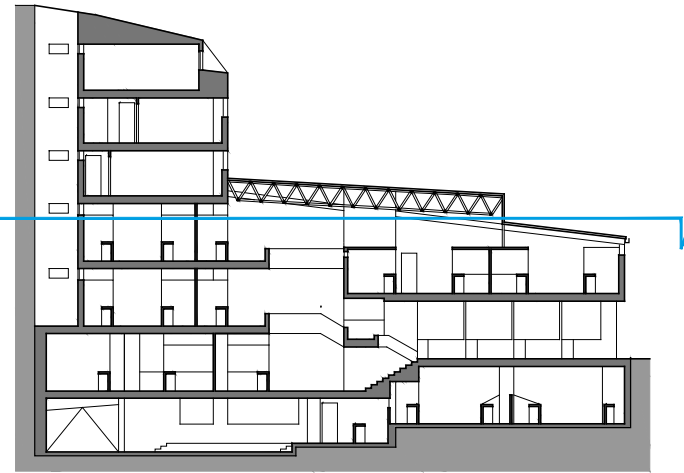



Zonas	Superf. Construida
CIRCULACIÓN	200,27 m ² c
PUESTOS	188,41 m ² c
DEPENDENCIAS ANEJAS	12,45 m ² c
CAFETERÍA	53,31 m ² c
TOTAL PLANTA	454,44 m²c

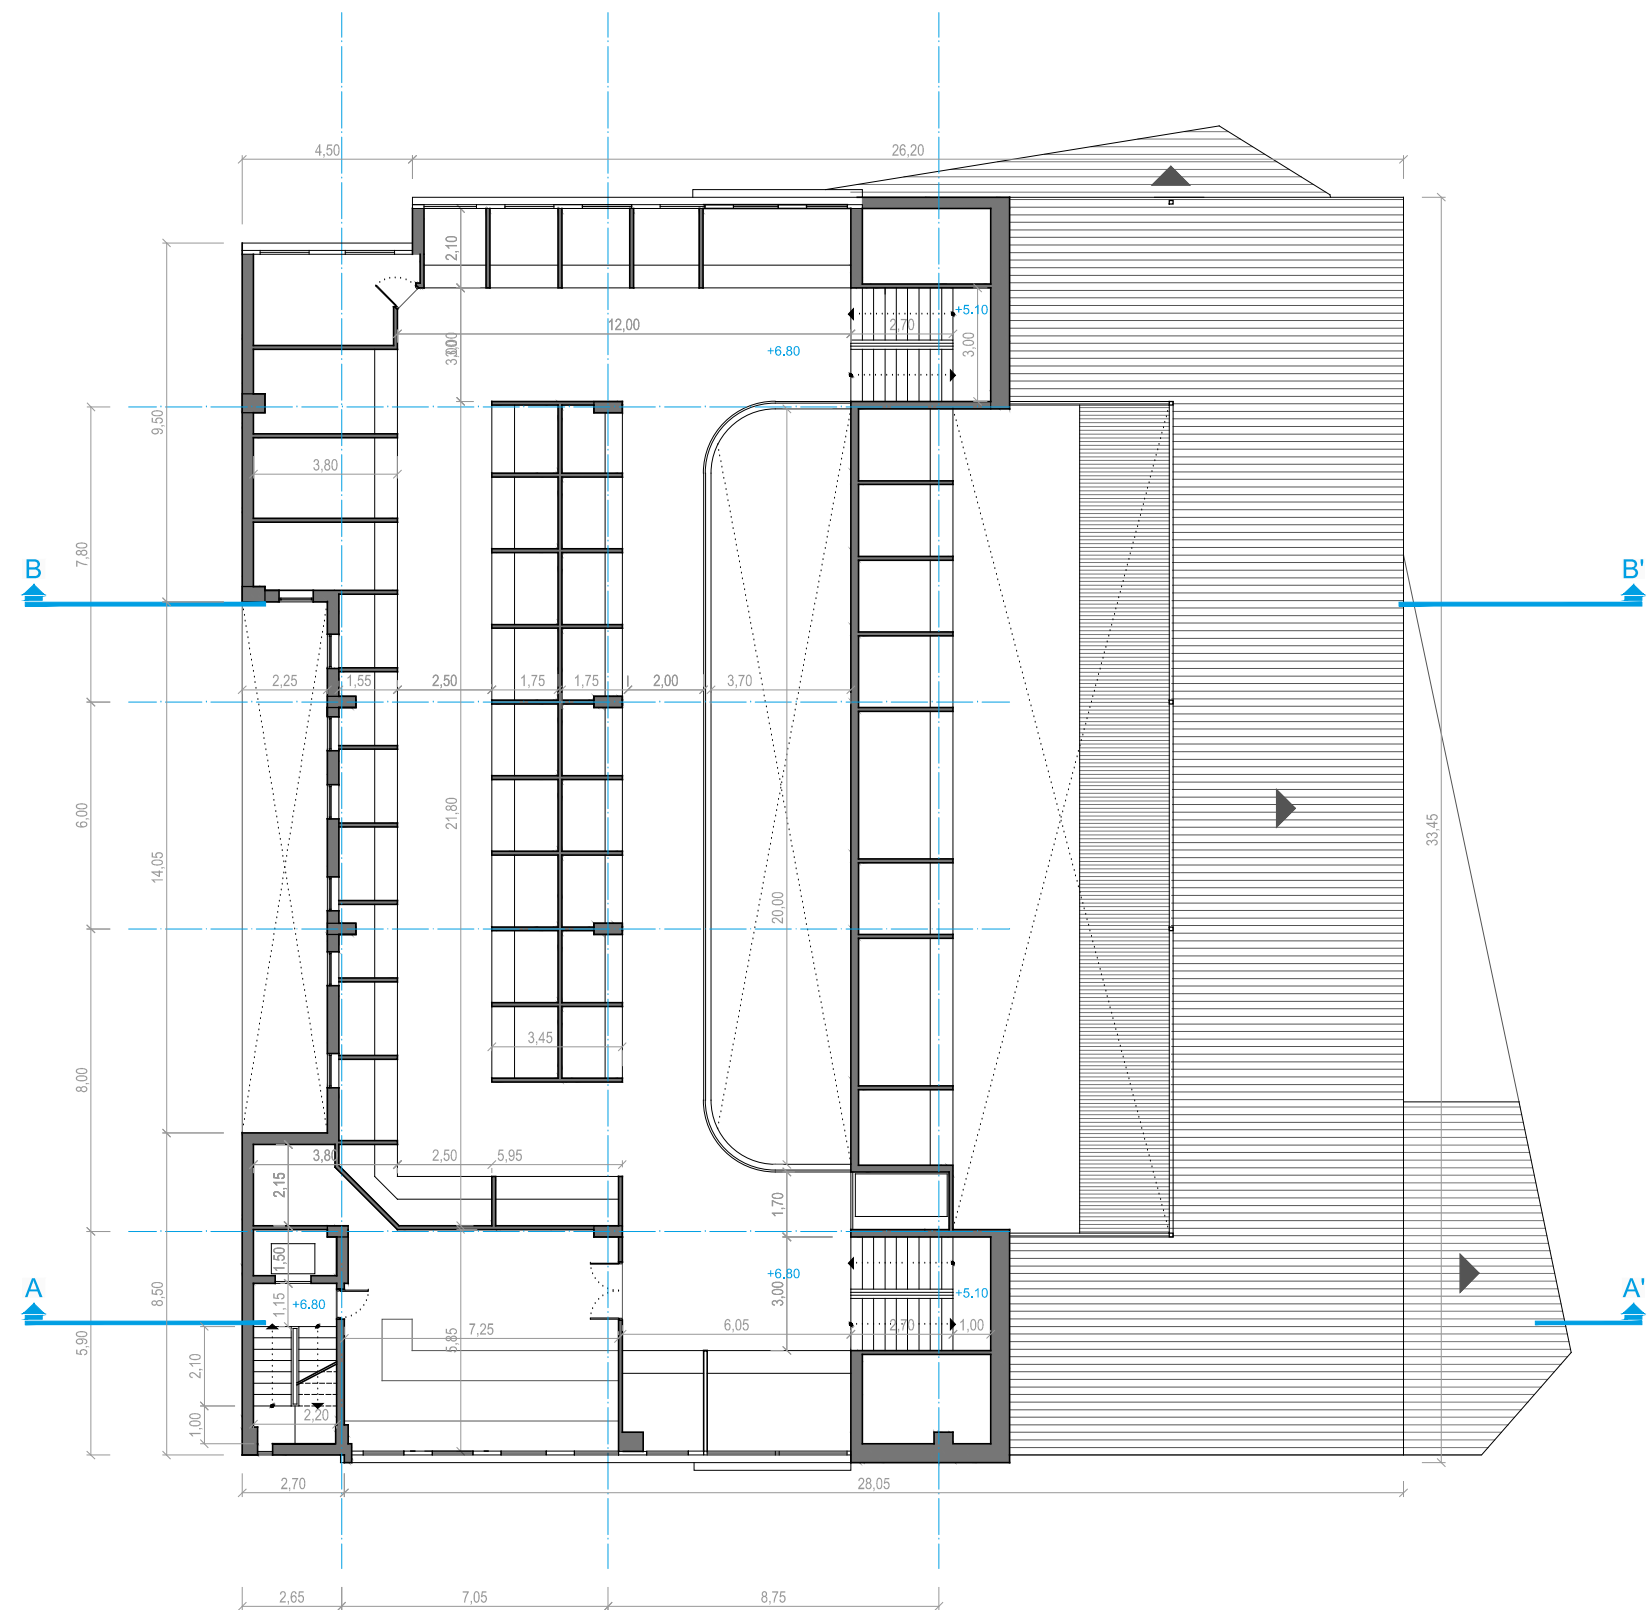

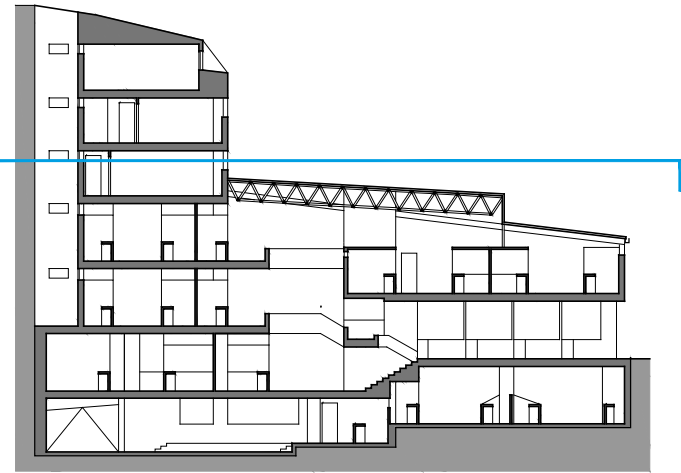



Zonas	Superf. Construida
CIRCULACIÓN	52,86 m ² c
ASEOS	6,52 m ² c
DESPACHOS	206,39 m ² c
TOTAL PLANTA	265,77 m²c

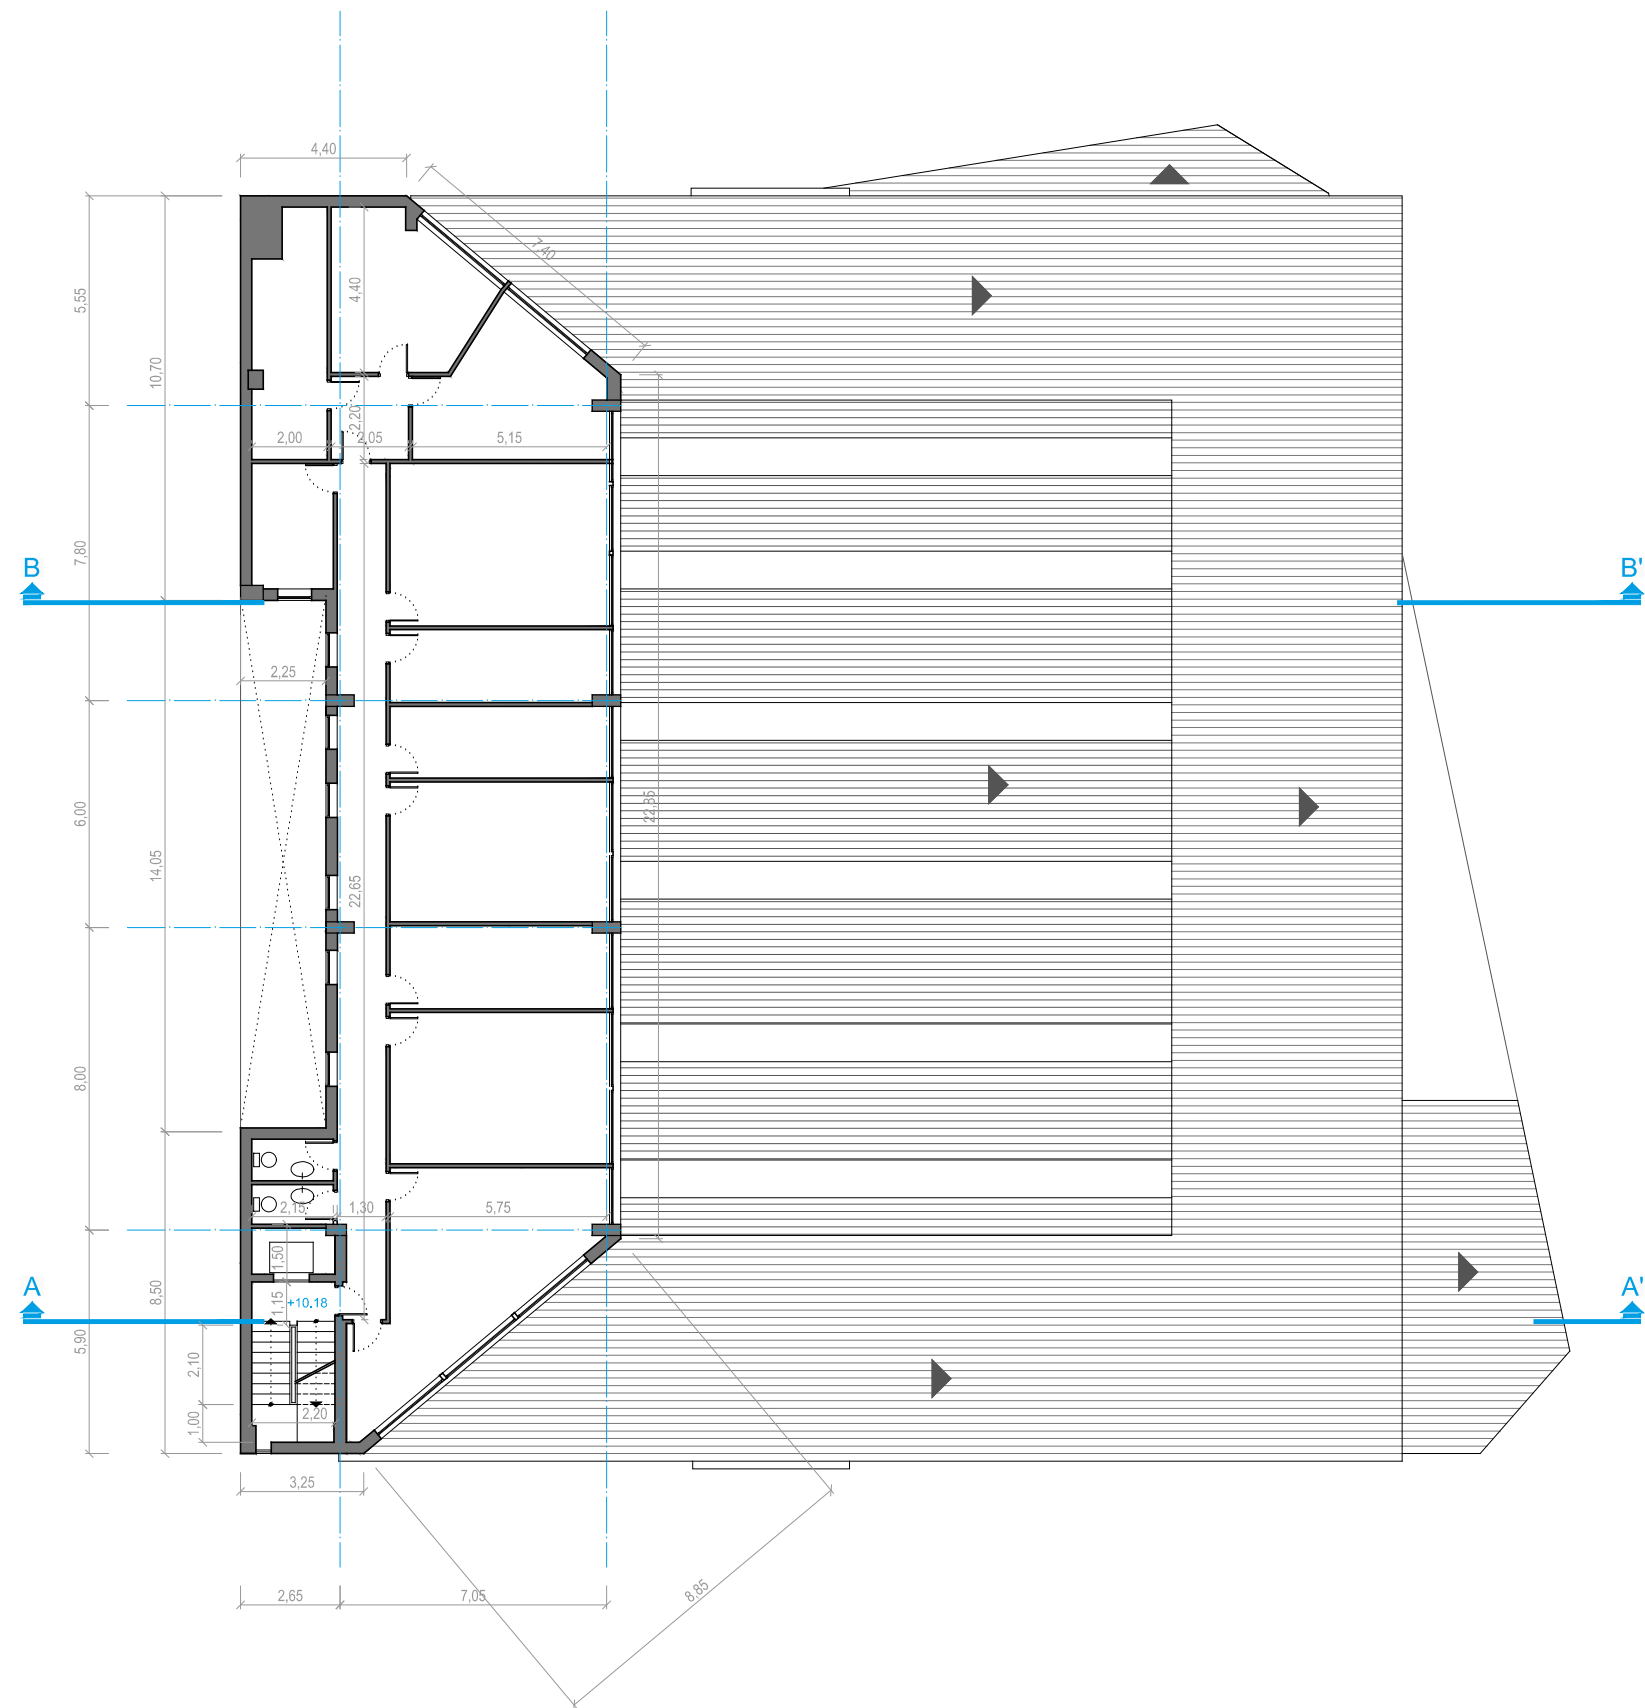

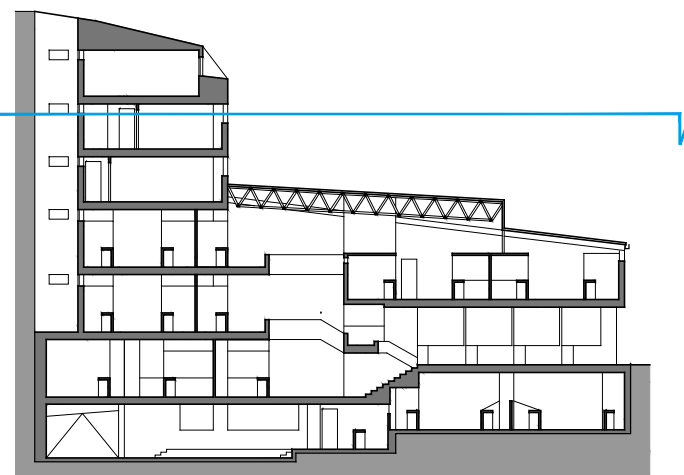



Zonas	Superf. Construida
CIRCULACIÓN	72,91 m²c
ASEOS	6,52 m²c
DESPACHOS	186,34 m²c
TOTAL PLANTA	265,77 m²c

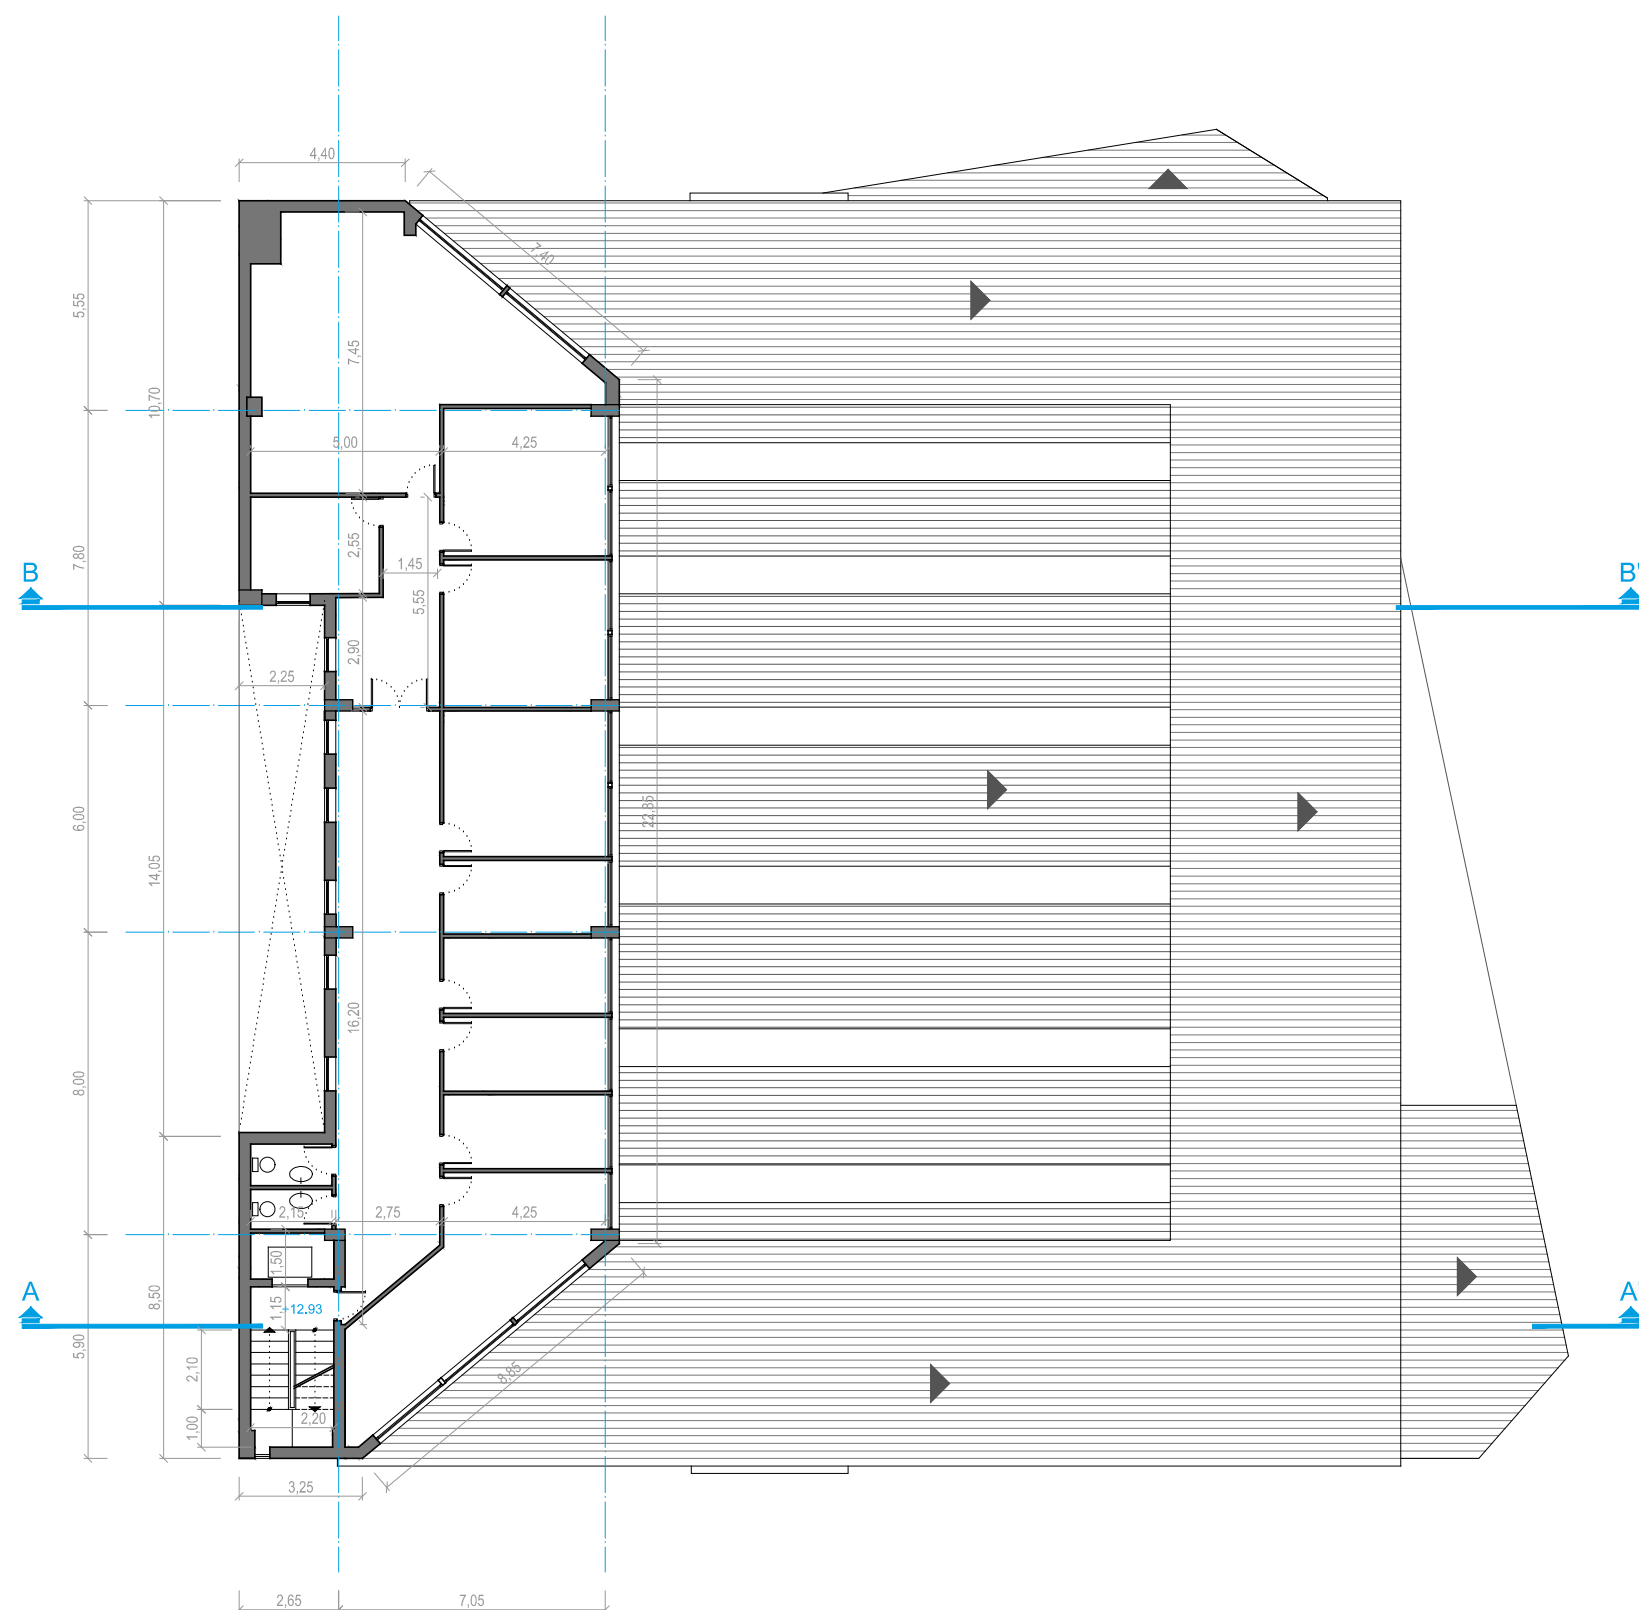

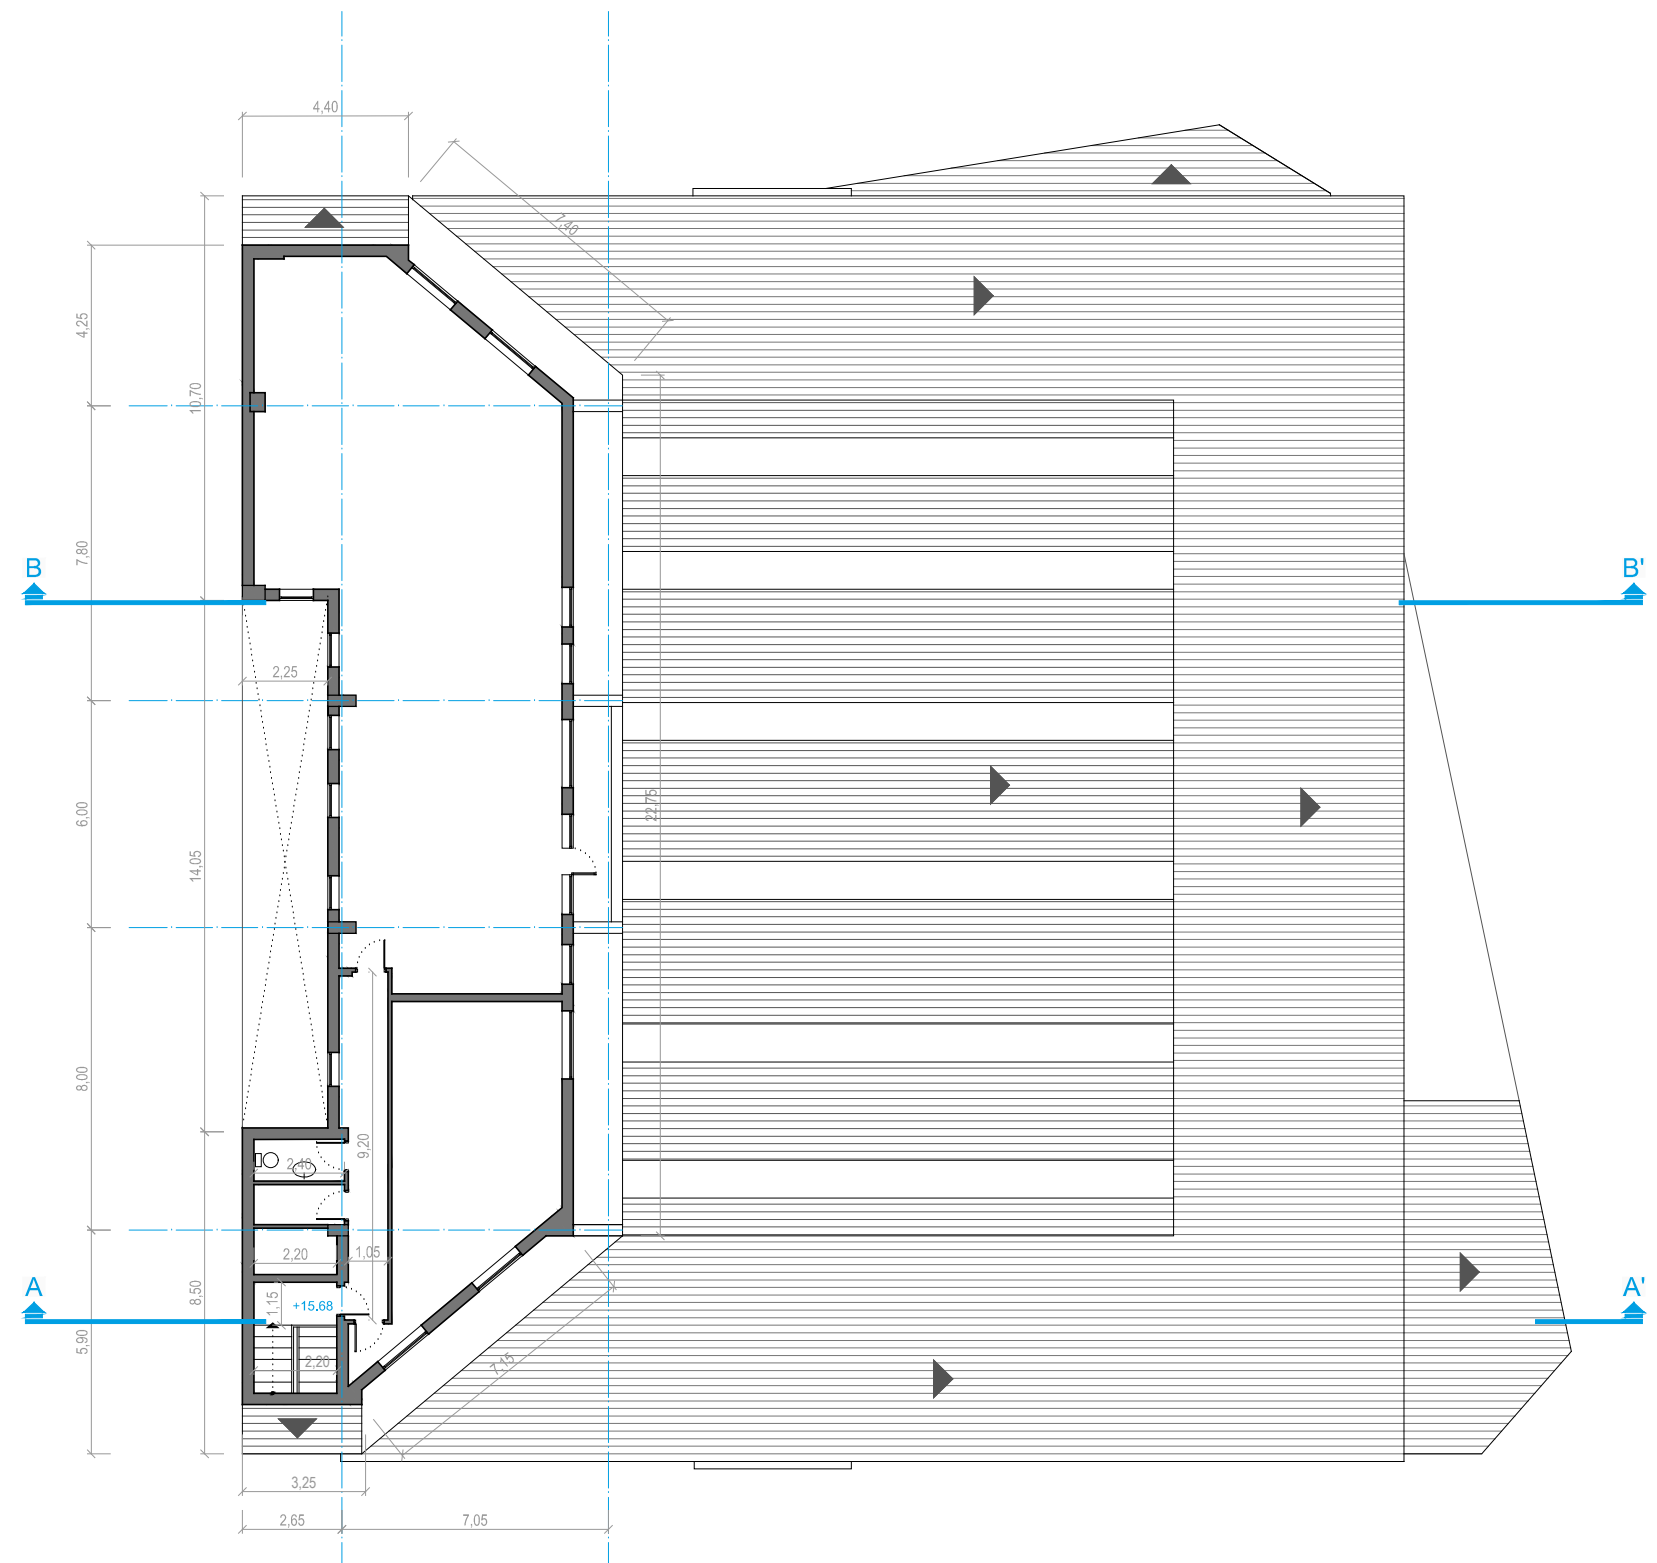


Planta	Superf. Construida
SEMISÓTANO	1.066,82 m ² c
BAJA	1.139,43 m ² c
ENTREPLANTA	542,85 m ² c
PRIMERA	463,55 m ² c
SEGUNDA	454,44 m ² c
TERCERA	265,77 m ² c
CUARTA	265,77 m ² c
QUINTA	215,08 m ² c
TOTAL SUPERFICE	4.413,71 m²c

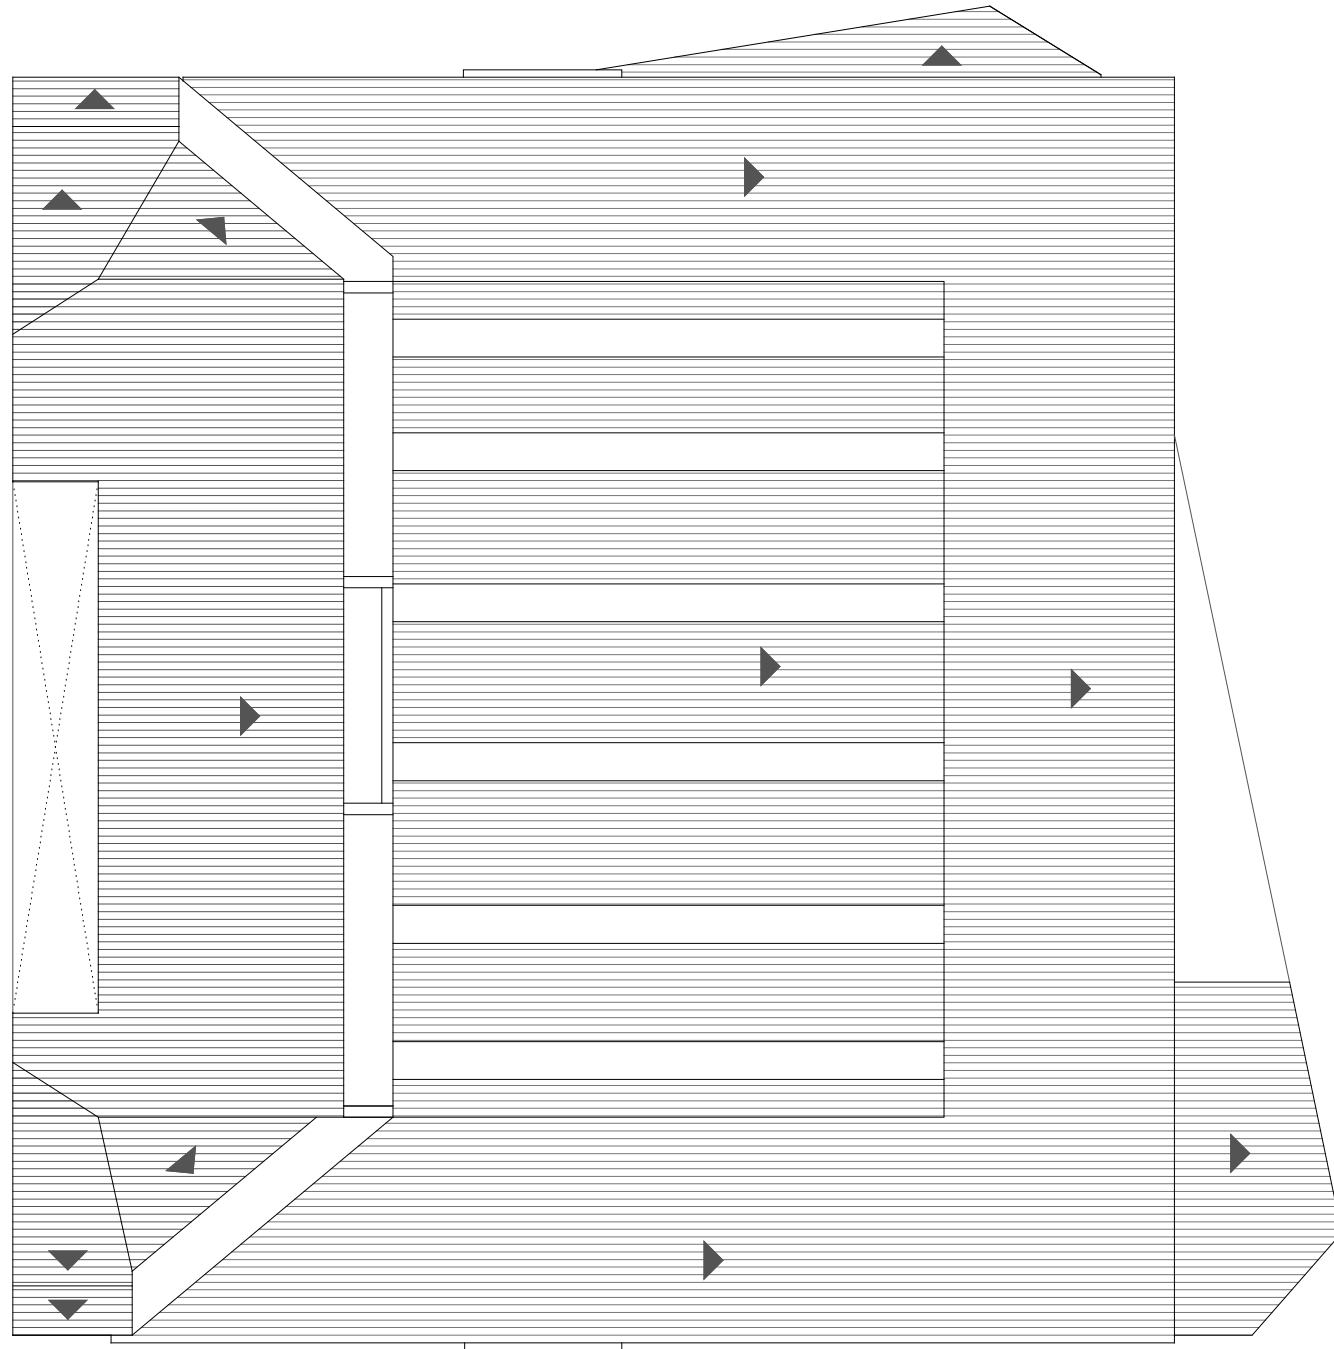


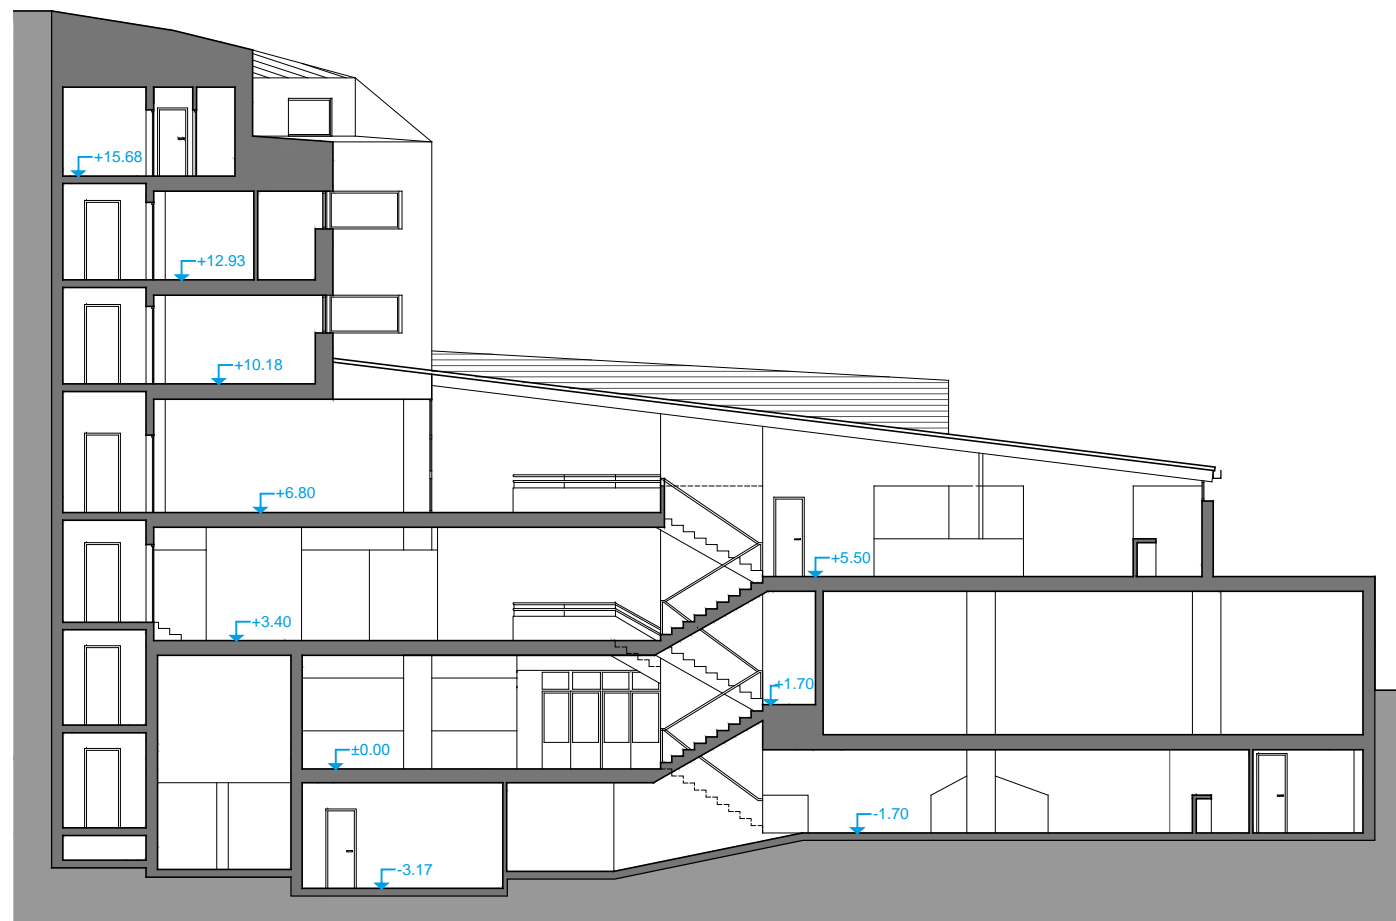


SECCIÓN A-A'

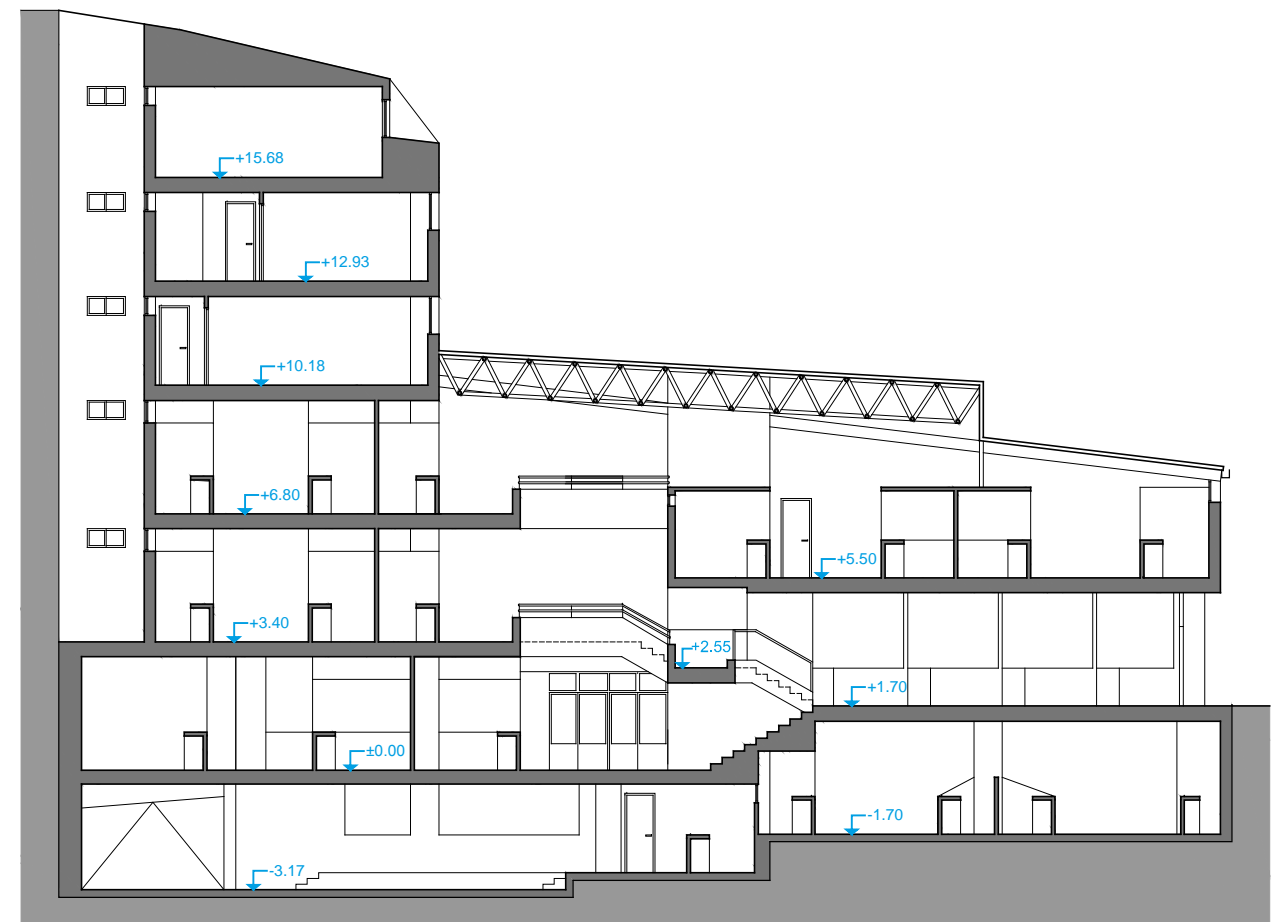


SECCIÓN B-B'

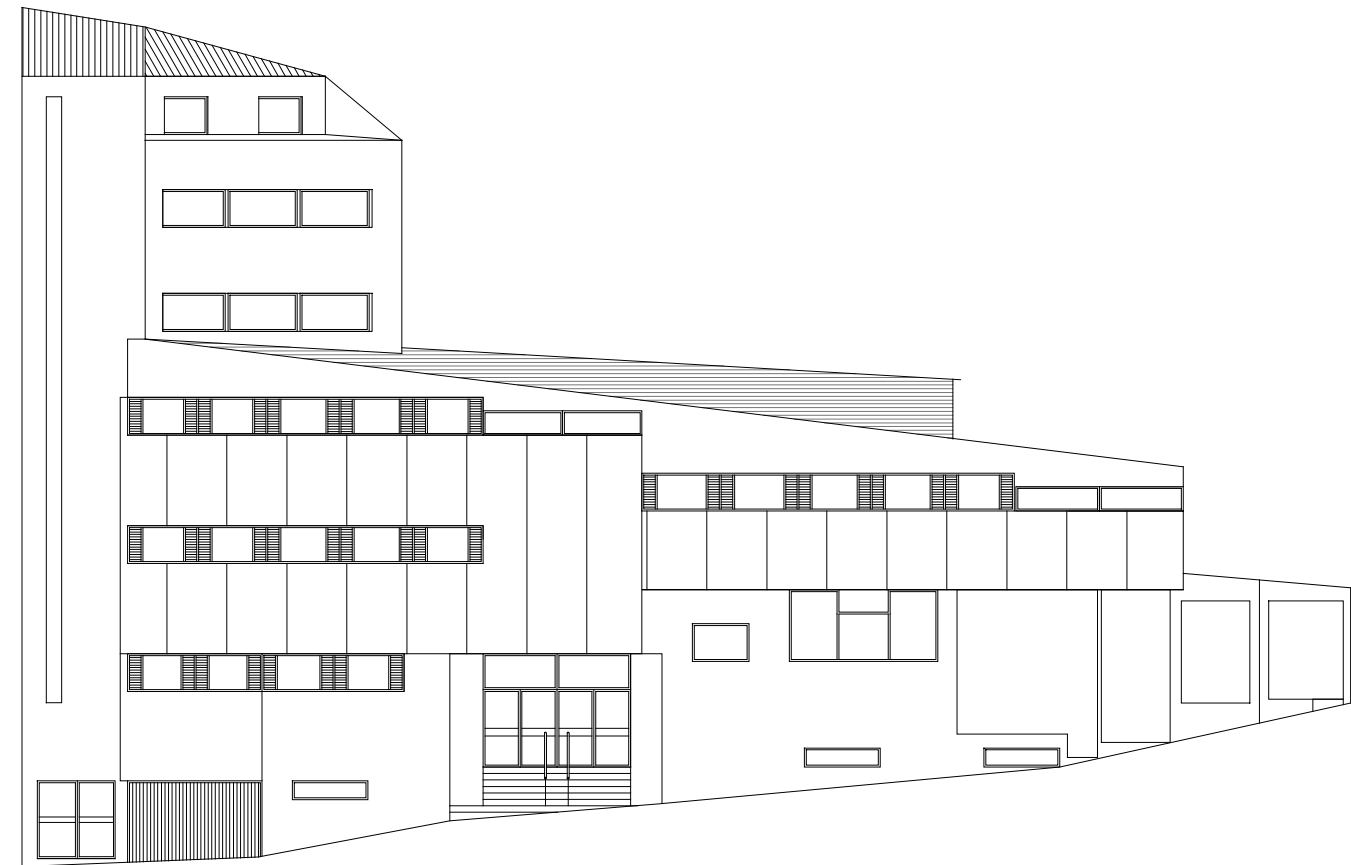

ALZADO RÚA INÉS DE CASTRO

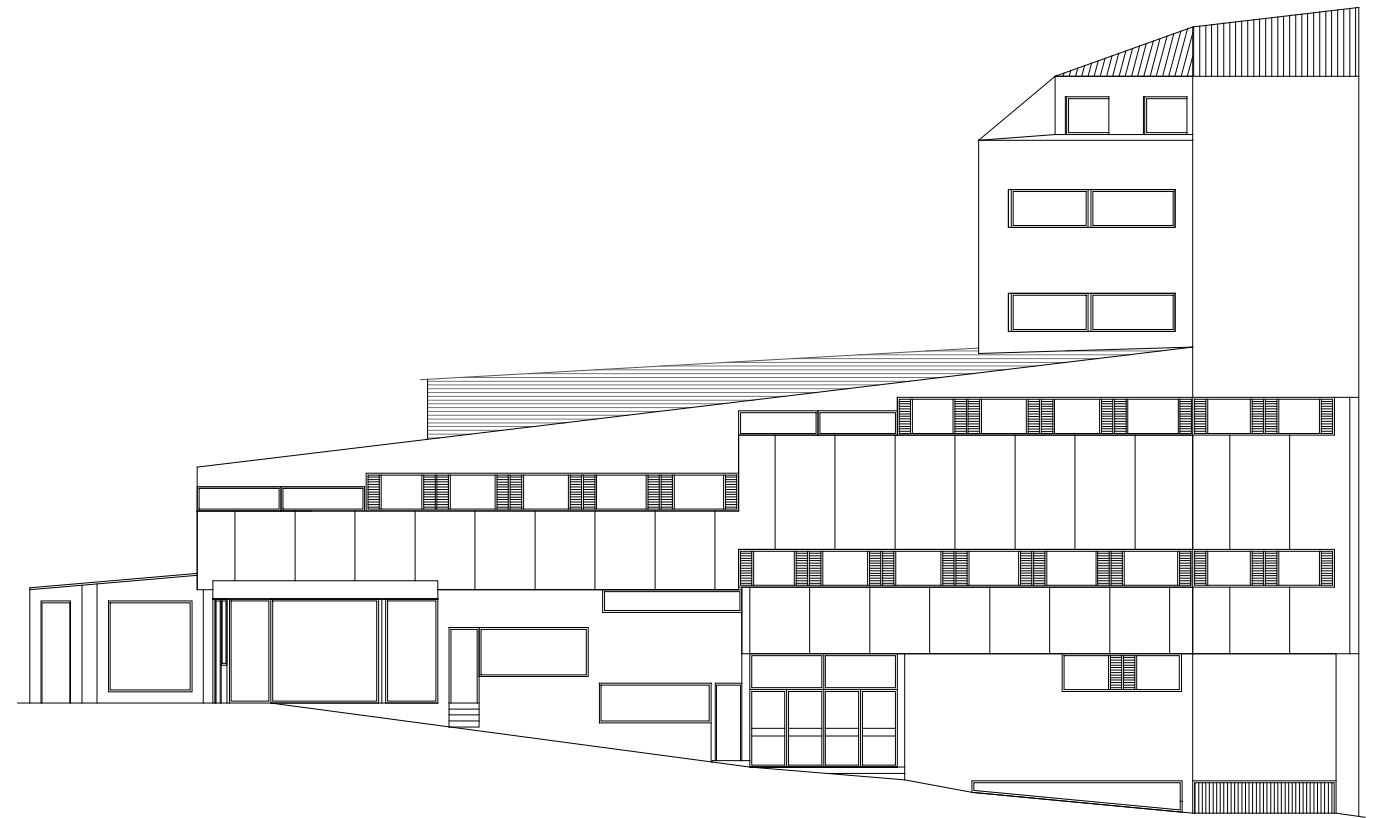

ALZADO PASADIZO PERNAS

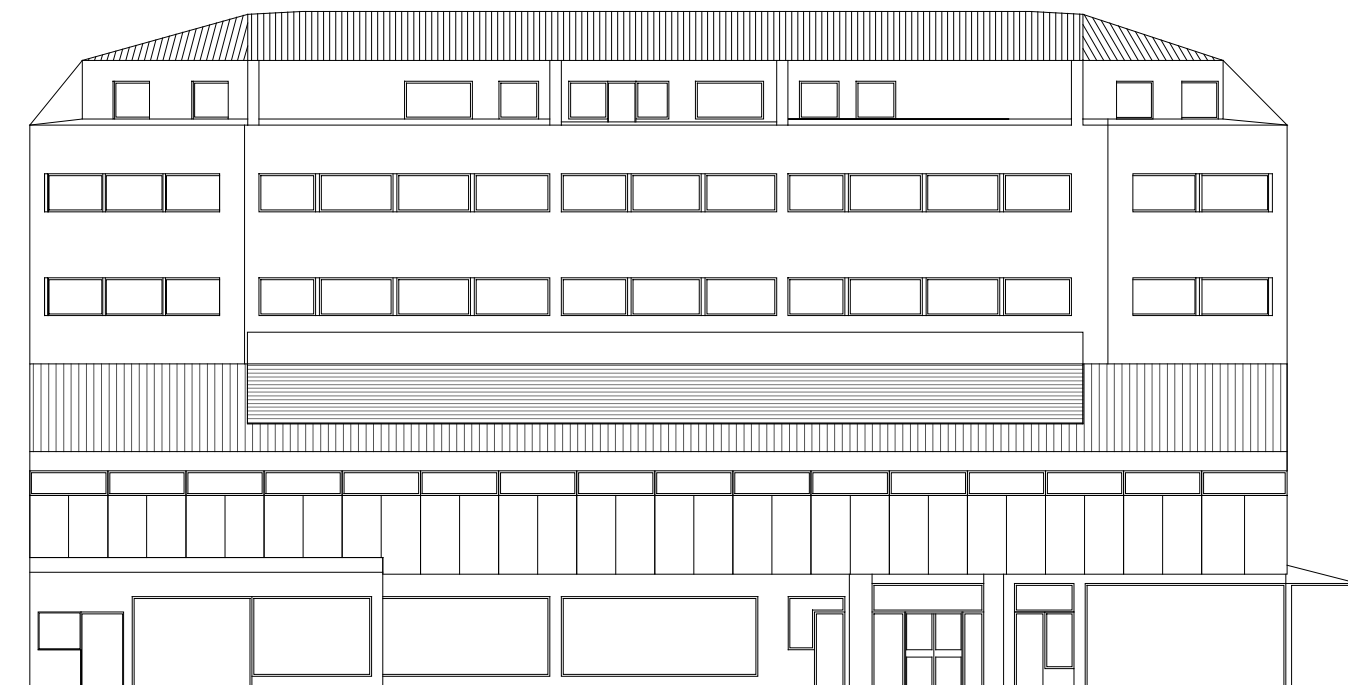

ALZADO RÚA DOUTOR FLEMING