





CONCELLO DE A CORUÑA

PORTADA NORMALIZADA DE DOCUMENTO ELECTRÓNICO

TIPO DE DOCUMENTO ELECTRÓNICO		CODIGO DE VERIFICACIÓN SEGURA	
COPIA ELECTRÓNICA AUTÉNTICA DE DOCUMENTO PAPEL (Ley 39/2015 Art. 16.5 y 27) Esta portada no forma parte del documento original en papel		 0F4P 291O 4O3Y 1A1C 0EMP	
METADATOS (TEXTO)			
Identificador	RMPE191HFZ		
Número/Año	69263/2025		
Dependencia Captura	REGISTRO MARIA PITA		
Usuario Captura/Compulsa	JMGS		
Interesado Principal	EA0001310 AUTORIDAD PORTUARIA DE A CORUÑA		
Representante			
Descripción	PLANO		
Páginas	10 (excluyendo esta portada)		
Fecha Documento			
Fecha Registro	09/09/2025 11:58:20		
Fecha Captura	09/09/2025 11:58		
Valor CSV	0F4P 291O 4O3Y 1A1C 0EMP		
Tipo de Firma	PADES LONG TERM		
Estado de Elaboración	Copia electrónica auténtica de documento papel (Ley 39/2015 Art.16.5 y 27)		
AVISO LEGAL		FIRMA DIGITAL (HUELLA)	
Este documento electrónico ha sido generado mediante captura y compulsa electrónica por la autoridad competente, resultando una copia electrónica auténtica de documento en papel conforme los artículos 16.5 y 27 de la ley 39/2015, de 1 de octubre, del Procedimiento Administrativo Común de las Administraciones Públicas, el Esquema Nacional de Interoperabilidad y las Normas Técnicas de Interoperabilidad, siendo custodiado en el sistema de información corporativo de conformidad con el Esquema Nacional de Seguridad y teniendo la misma validez y eficacia que los documentos originales. Se puede verificar este documento en la sede electrónica del Ayuntamiento de Coruña.			

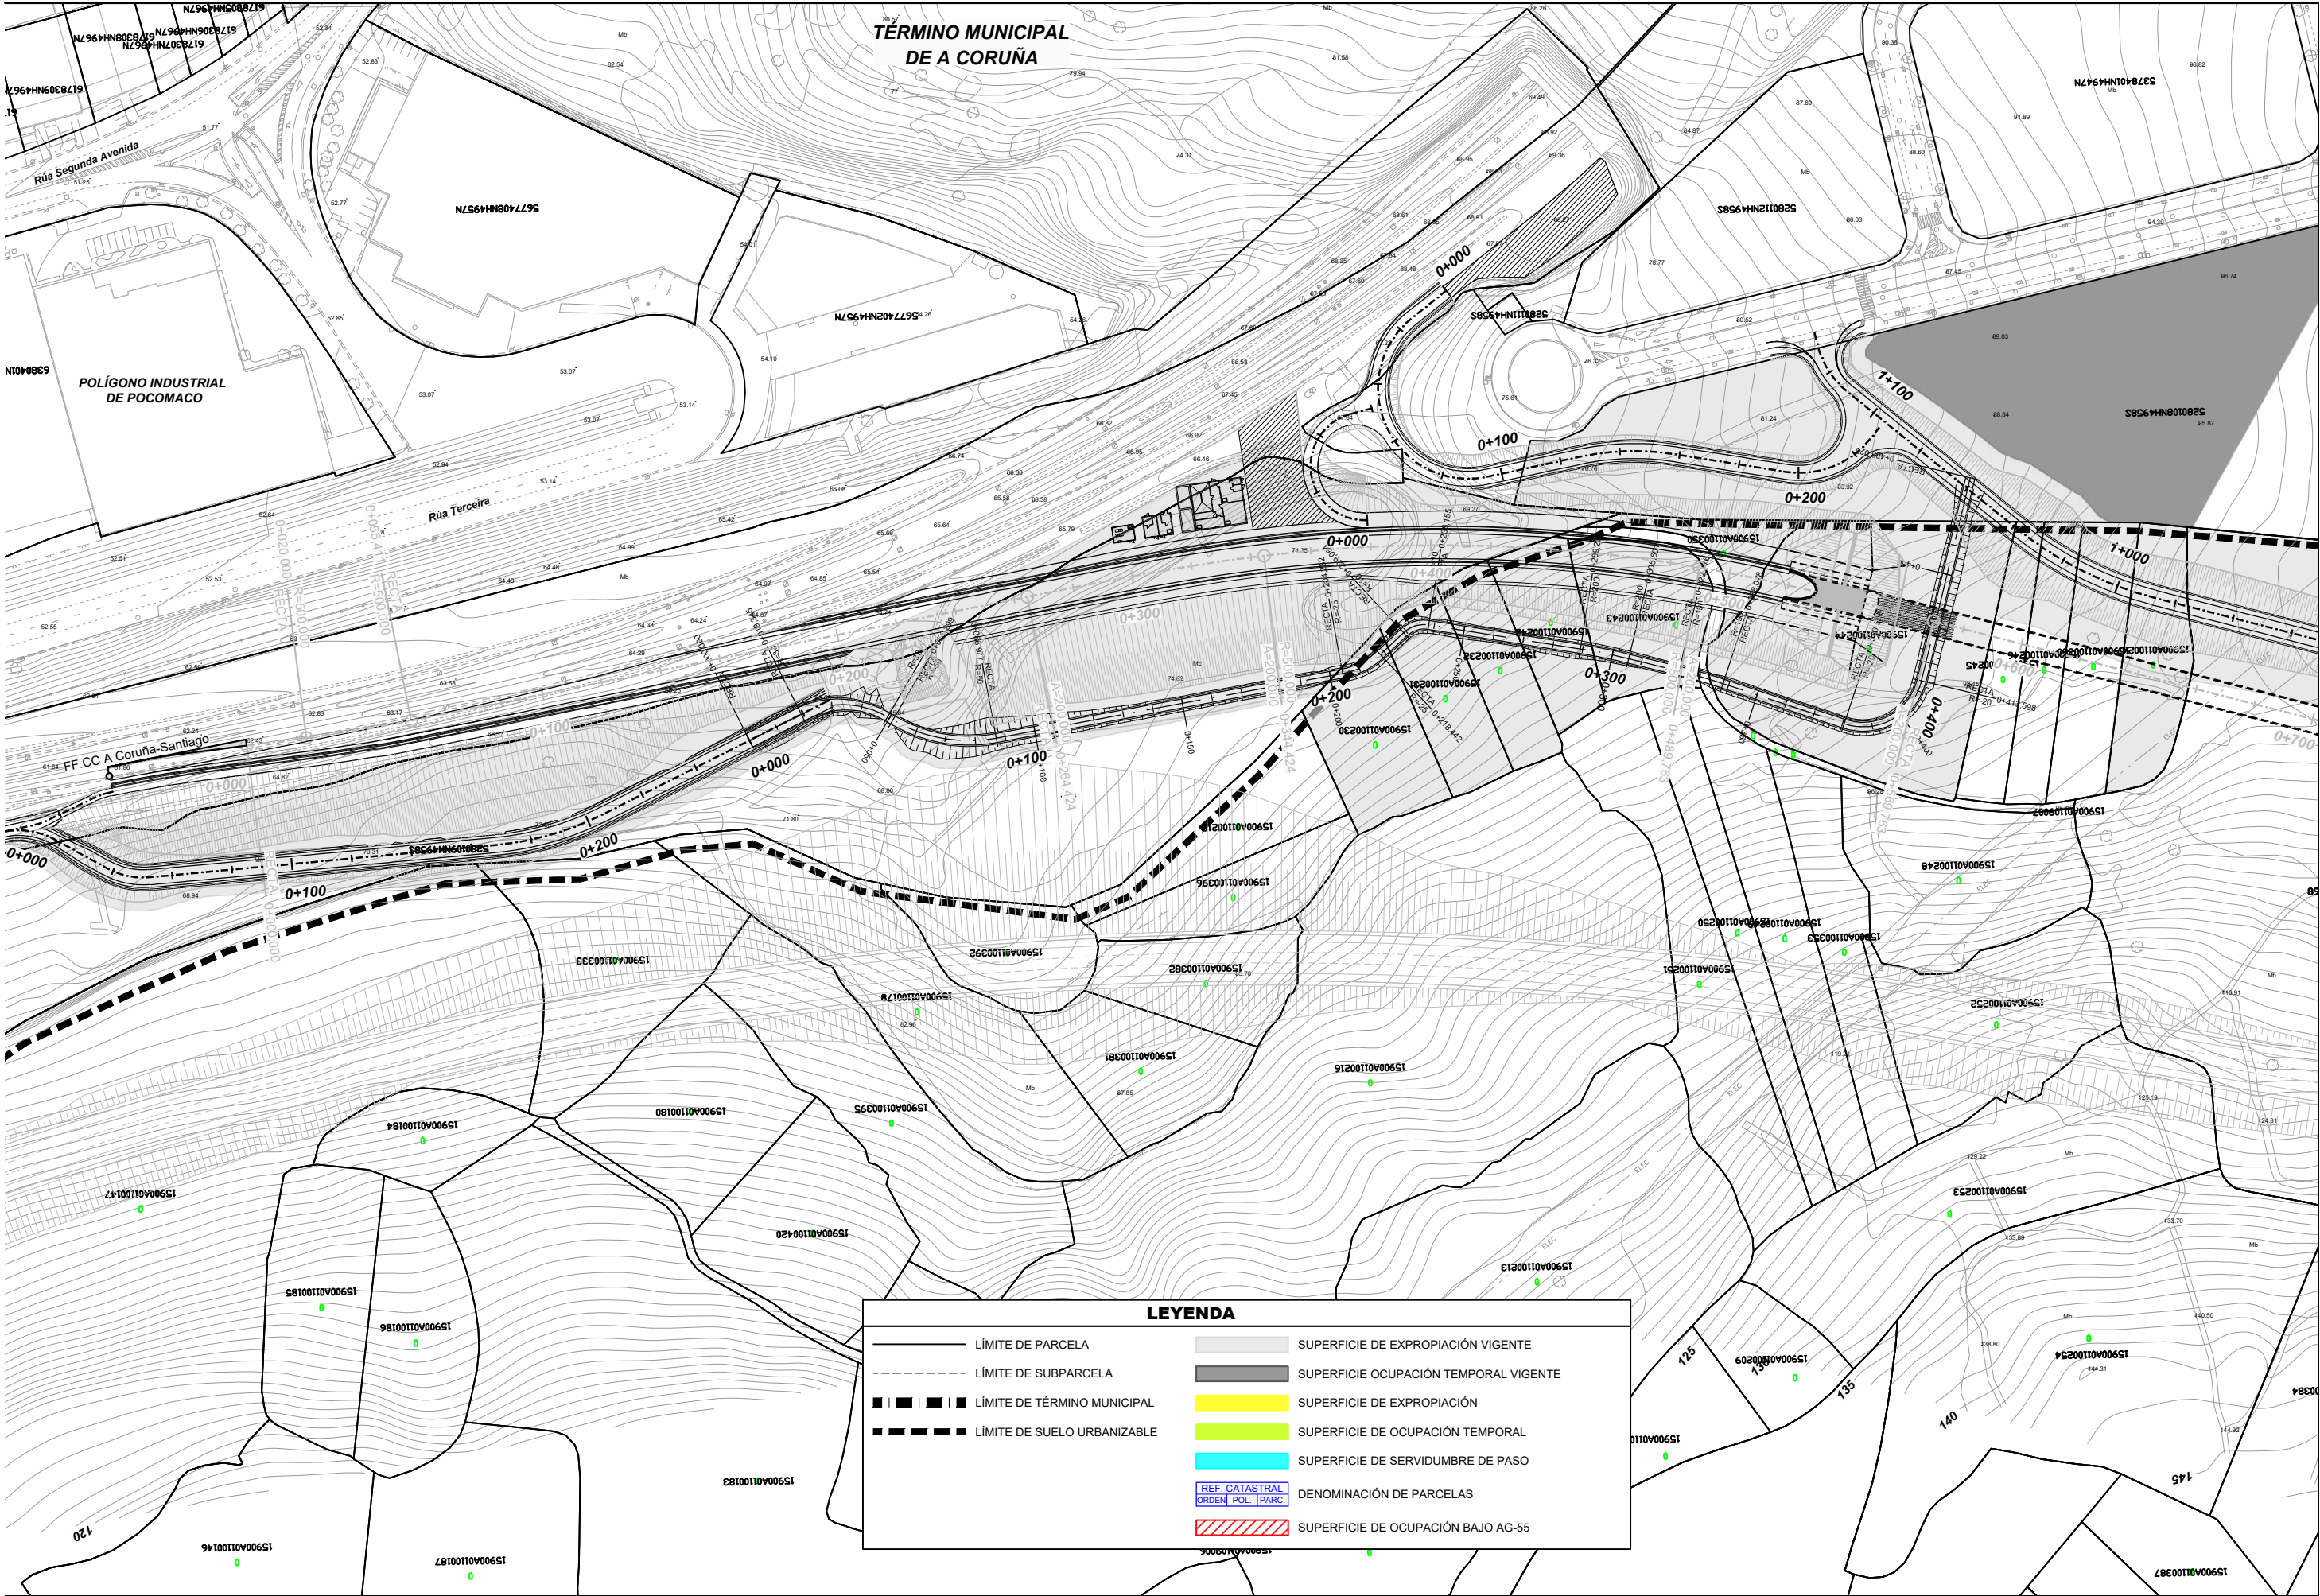

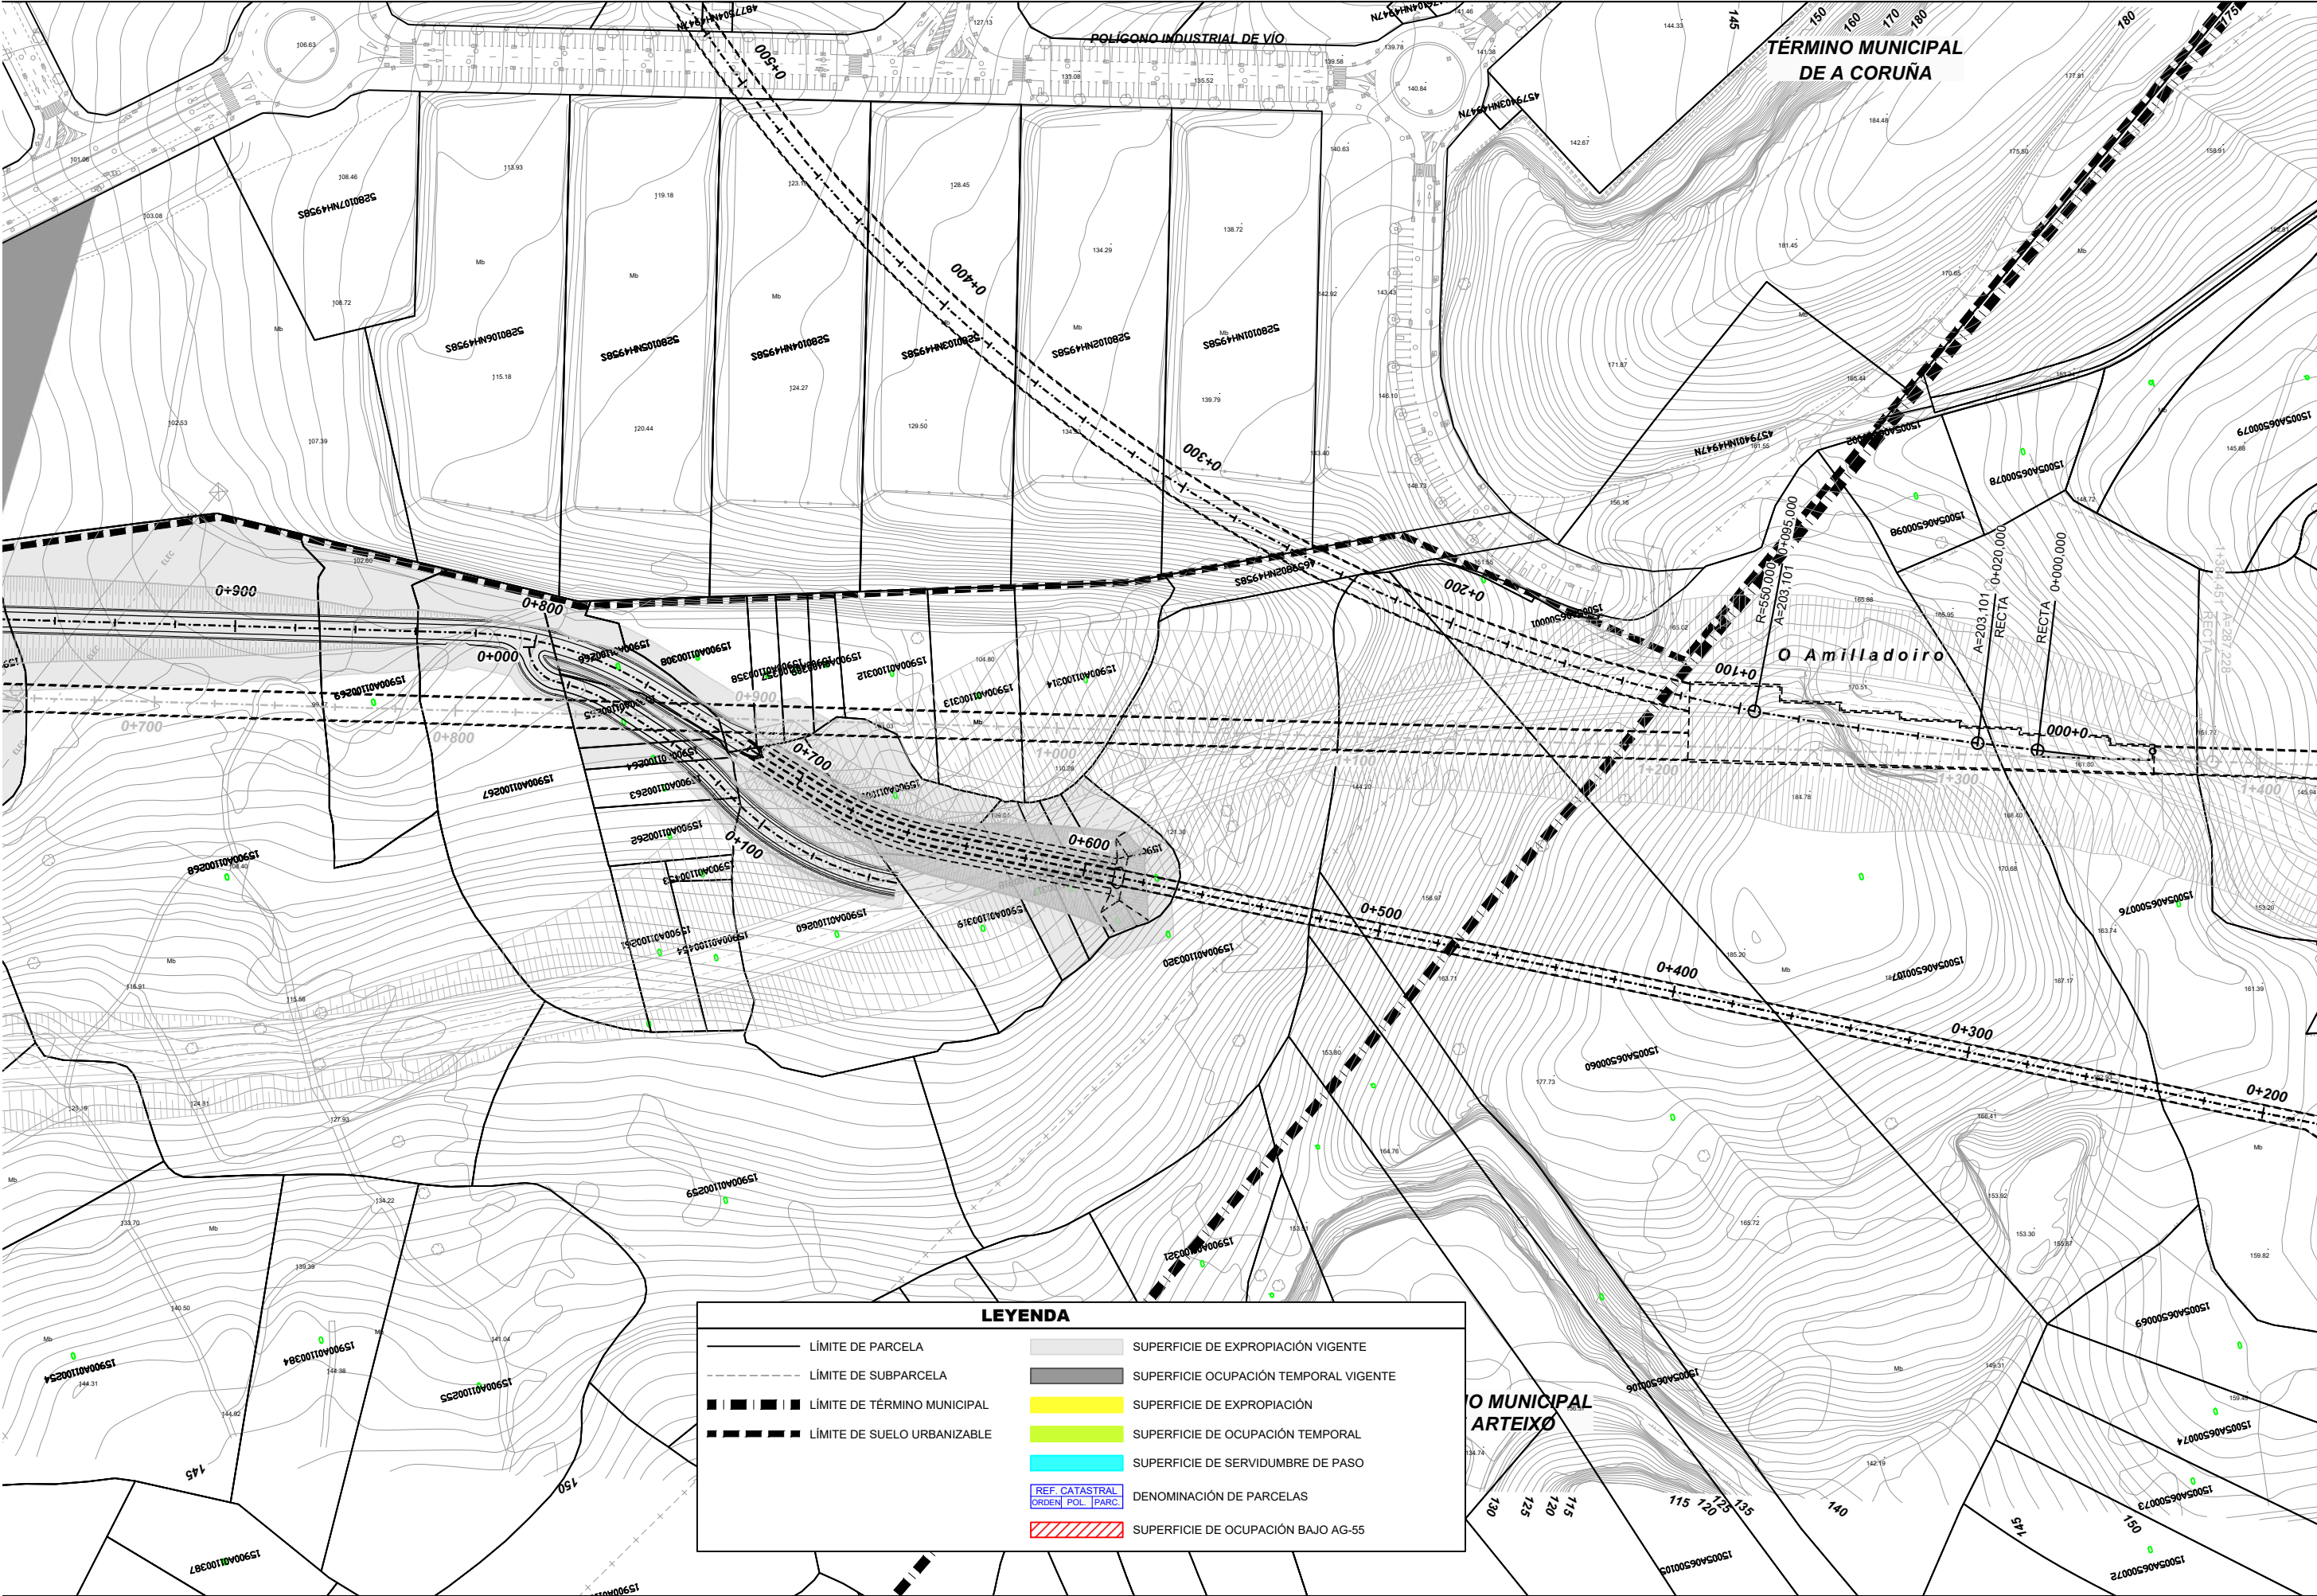

LEYENDA

LÍMITE DE PARCELA

LÍMITE DE SUBPARCELA

LÍMITE DE TÉRMINO MUNICIPAL

LÍMITE DE SUELO URBANIZABLE

SUPERFICIE DE EXPROPIACIÓN VIGENTE

SUPERFICIE OCUPACIÓN TEMPORAL VIGENTE

SUPERFICIE DE EXPROPIACIÓN

SUPERFICIE DE OCUPACIÓN TEMPORAL

SUPERFICIE DE SERVIDUMBRE DE PASO

DENOMINACIÓN DE PARCELAS

SUPERFICIE DE OCUPACIÓN BAJO AG-55

adif

ALTA VELOCIDAD

Puerto de A Coruña

Autoridad Portuaria de A Coruña

TÍTULO

MODIFICACIÓN Nº2 AL PROYECTO CONSTRUCTIVO DEL ACCESO FERROVIARIO AL PUERTO EXTERIOR DE A CORUÑA EN PUNTA LANGOSTEIRA

AUTOR DEL PROYECTO

FDO.: Carlos Mateo Lascorz

REPRESENTANTE DE LA ADMINISTRACIÓN

FDO.: Dolores Salorio Derungs

CONFORME EL CONTRATISTA

FDO.: Carlos Balado Armada

ESCALA ORIGINAL

Numérica: 1:000

Original UNE-A3

0

20

40

60m

Gráfica

FECHA

JUNIO 2025

TÍTULO DEL PLANO


EXPROPIACIONES PLANO PARCELARIO

Nº DE PLANO

A-23.AP-2

Hoja 2 de 9

DOCUMENTOS DE REFERENCIA		DESCRIPCIÓN		OBSERVACIONES		Aprobado por:	
Rev.		Fecha	Modifica a:			Elaborado por:	

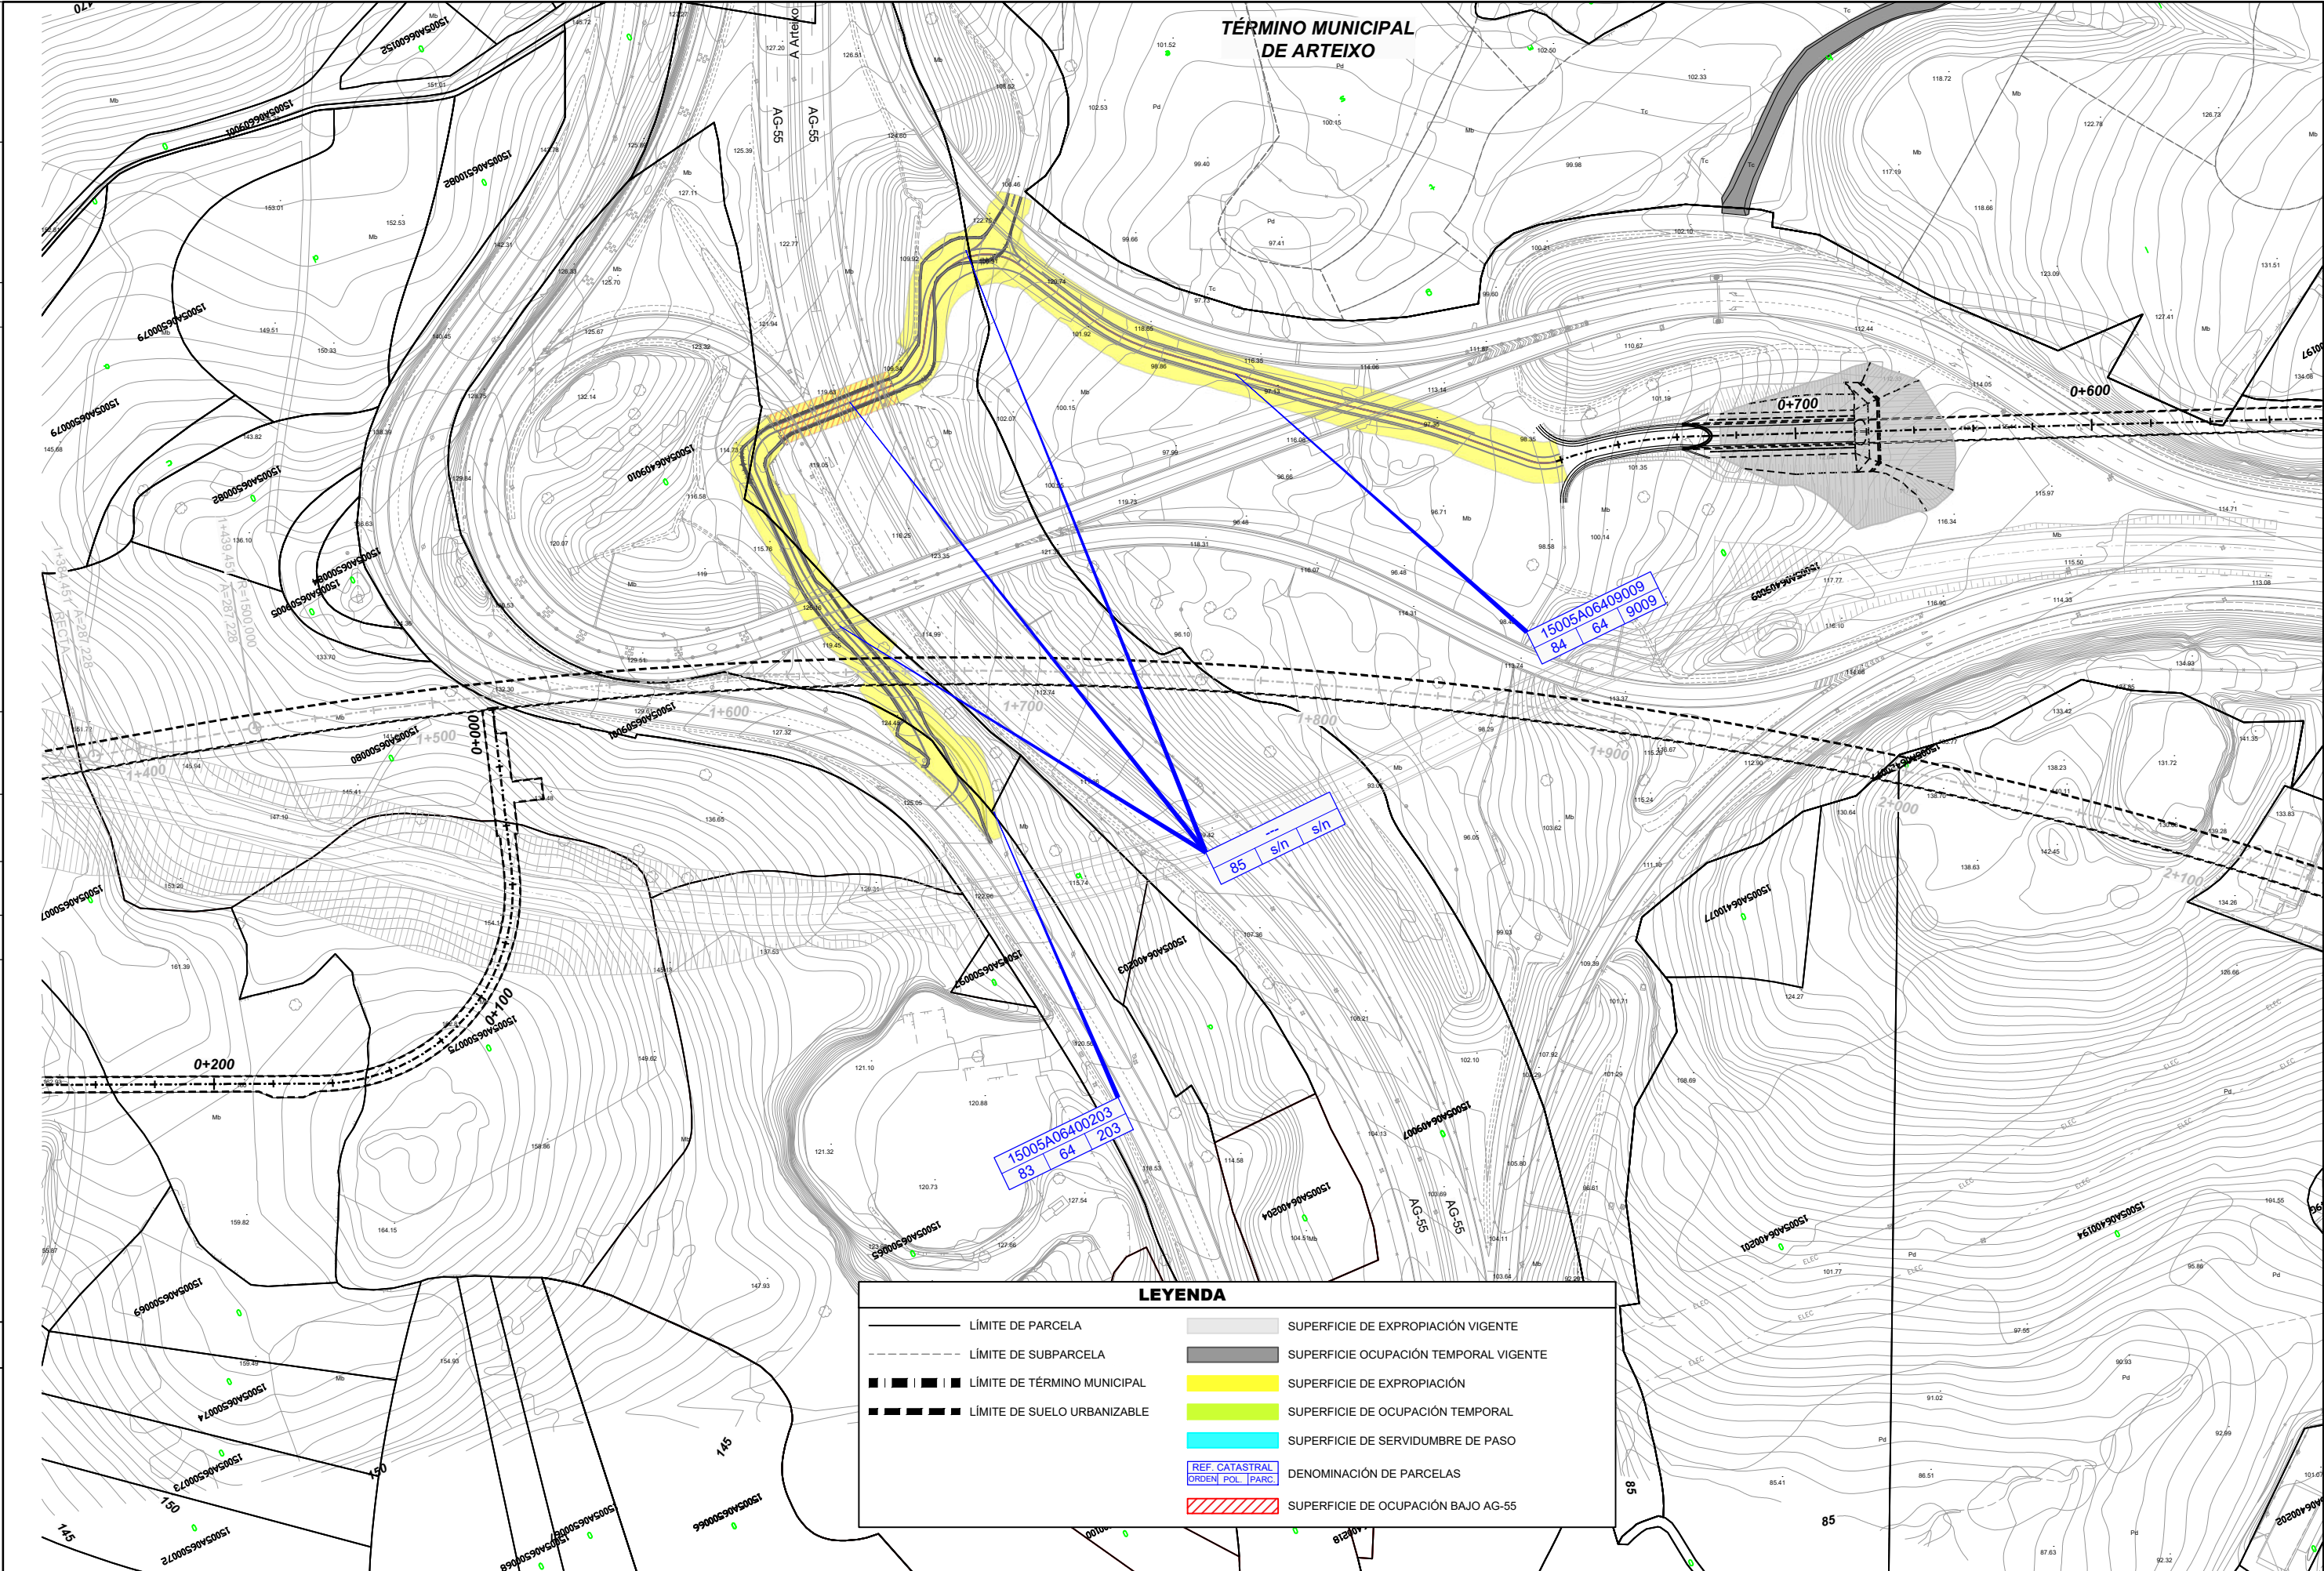

LEYENDA

LÍMITE DE PARCELA

LÍMITE DE SUBPARCELA

LÍMITE DE TÉRMINO MUNICIPAL

LÍMITE DE SUELO URBANIZABLE

SUPERFICIE DE EXPROPIACIÓN VIGENTE

SUPERFICIE OCUPACIÓN TEMPORAL VIGENTE

SUPERFICIE DE EXPROPIACIÓN

SUPERFICIE DE OCUPACIÓN TEMPORAL

SUPERFICIE DE SERVIDUMBRE DE PASO

REF. CATASTRAL

ORDEN POL. PARC.

DENOMINACIÓN DE PARCELAS

SUPERFICIE DE OCUPACIÓN BAJO AG-55


NOMBRE FICHERO:

DOCUMENTOS DE REFERENCIA	Rev.	DESCRIPCIÓN	Nº Rev.	Fecha	Modifica a:	OBSERVACIONES	Elaborado por:	Aprobado por:





	TÍTULO MODIFICACIÓN Nº2 AL PROYECTO CONSTRUCTIVO DEL ACCESO FERROVIARIO AL PUERTO EXTERIOR DE A CORUÑA EN PUNTA LANGOSTEIRA	AUTOR DEL PROYECTO FDO.: Carlos Mateo Lascorz	REPRESENTANTE DE LA ADMINISTRACIÓN FDO.: Dolores Salorio Derungs	CONFORME EL CONTRATISTA FDO.: Carlos Balado Armada	ESCALA ORIGINAL Numérica 1:000 Original UNE-A3	0 20 40 60m Gráfica	FECHA JUNIO 2025	TÍTULO DEL PLANO EXPROPIACIONES PLANO PARCELARIO	Nº DE PLANO A-23.AP-2 Hoja 4 de 9


NOMBRE FICHERO:

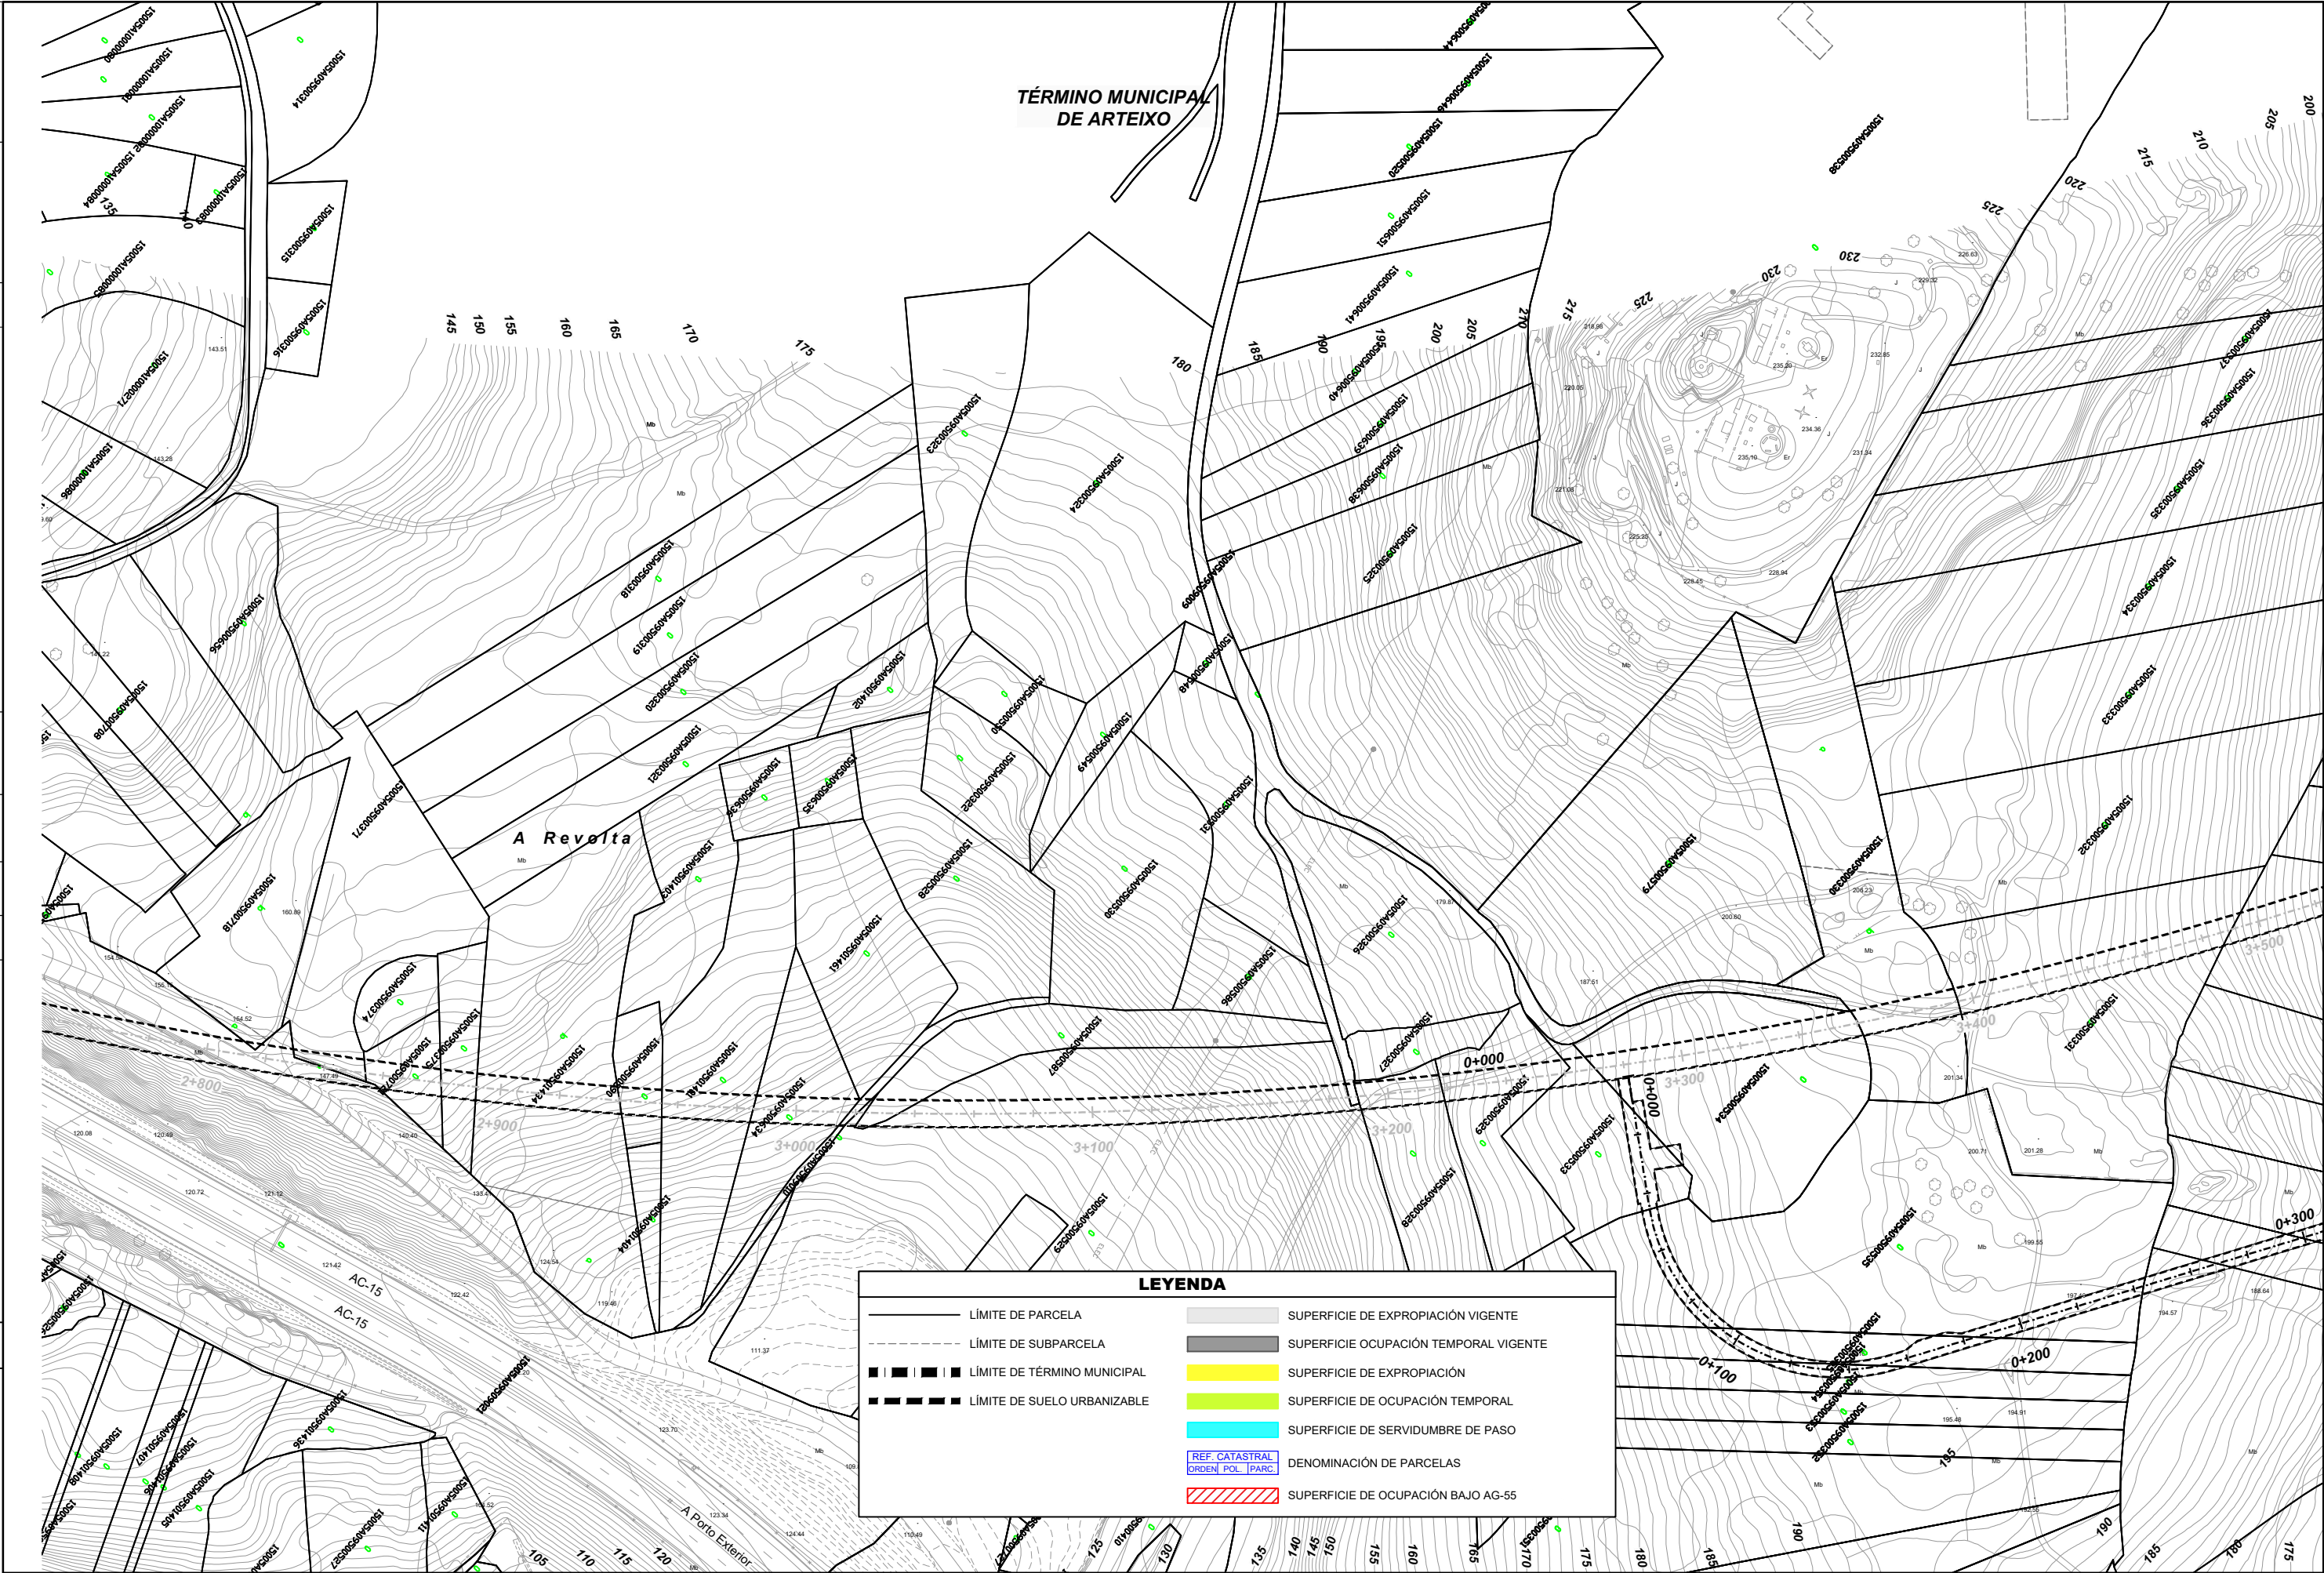


DOCUMENTOS DE REFERENCIA	Rev.	DESCRIPCION

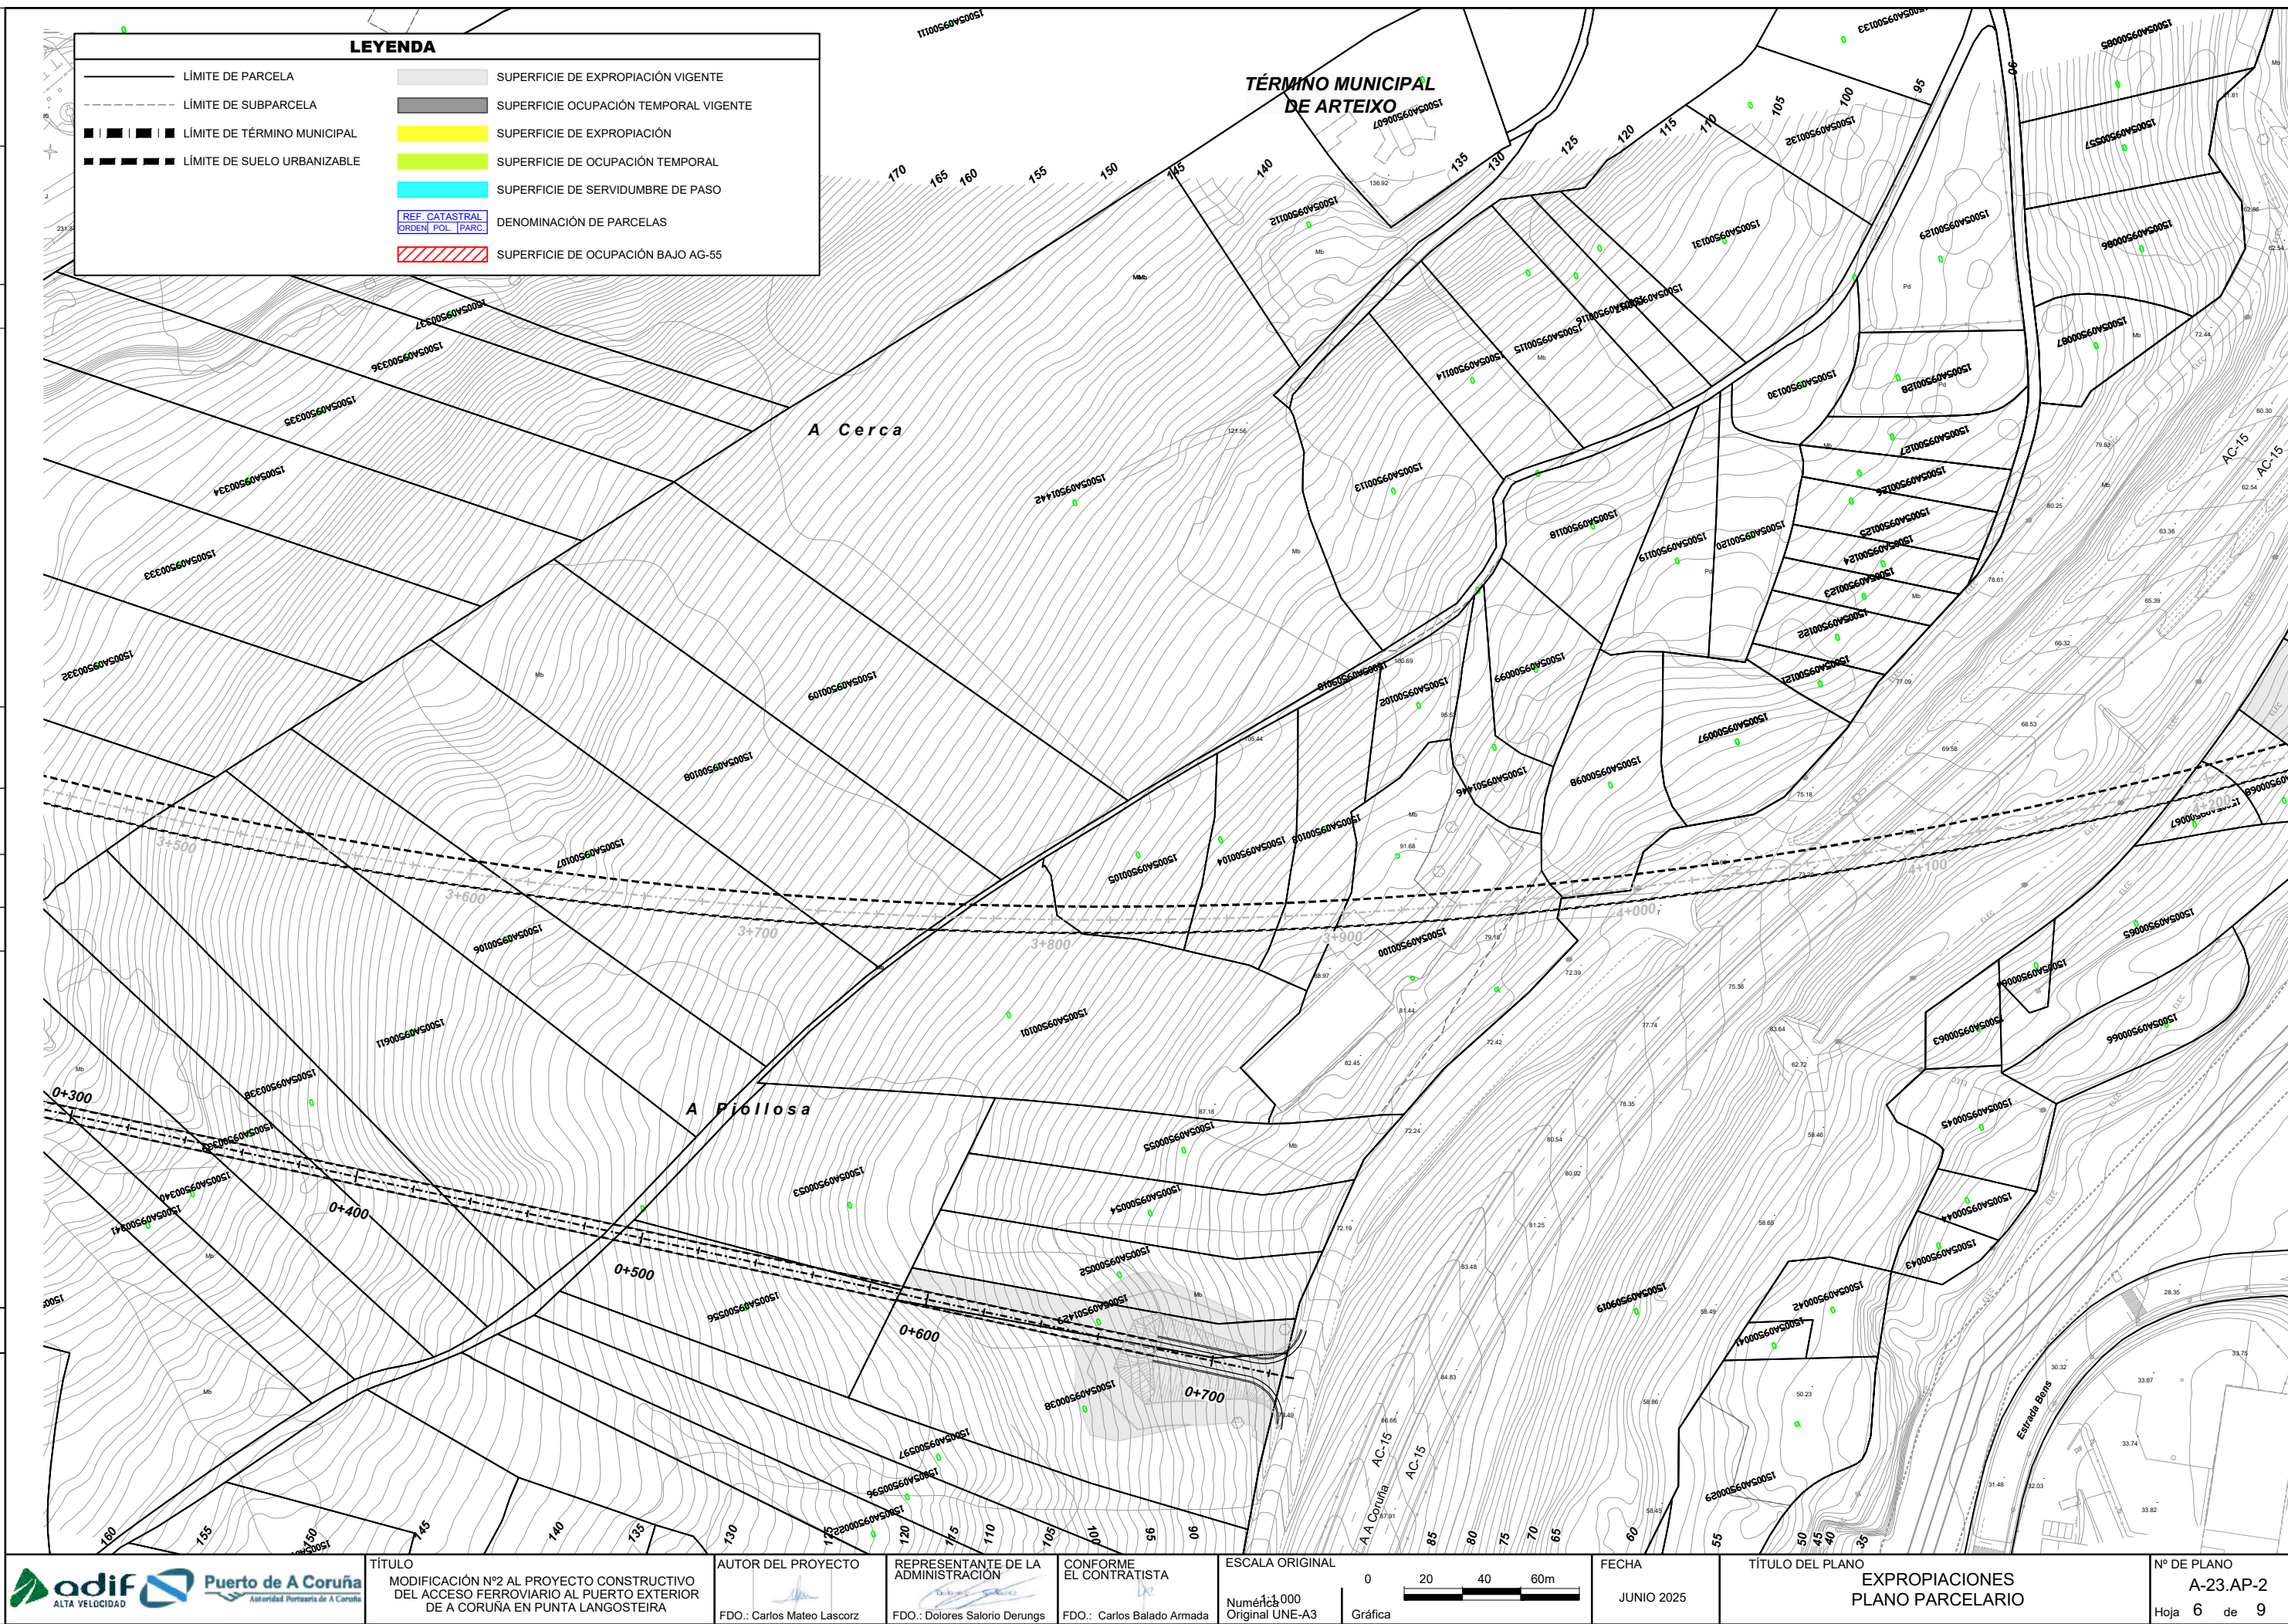

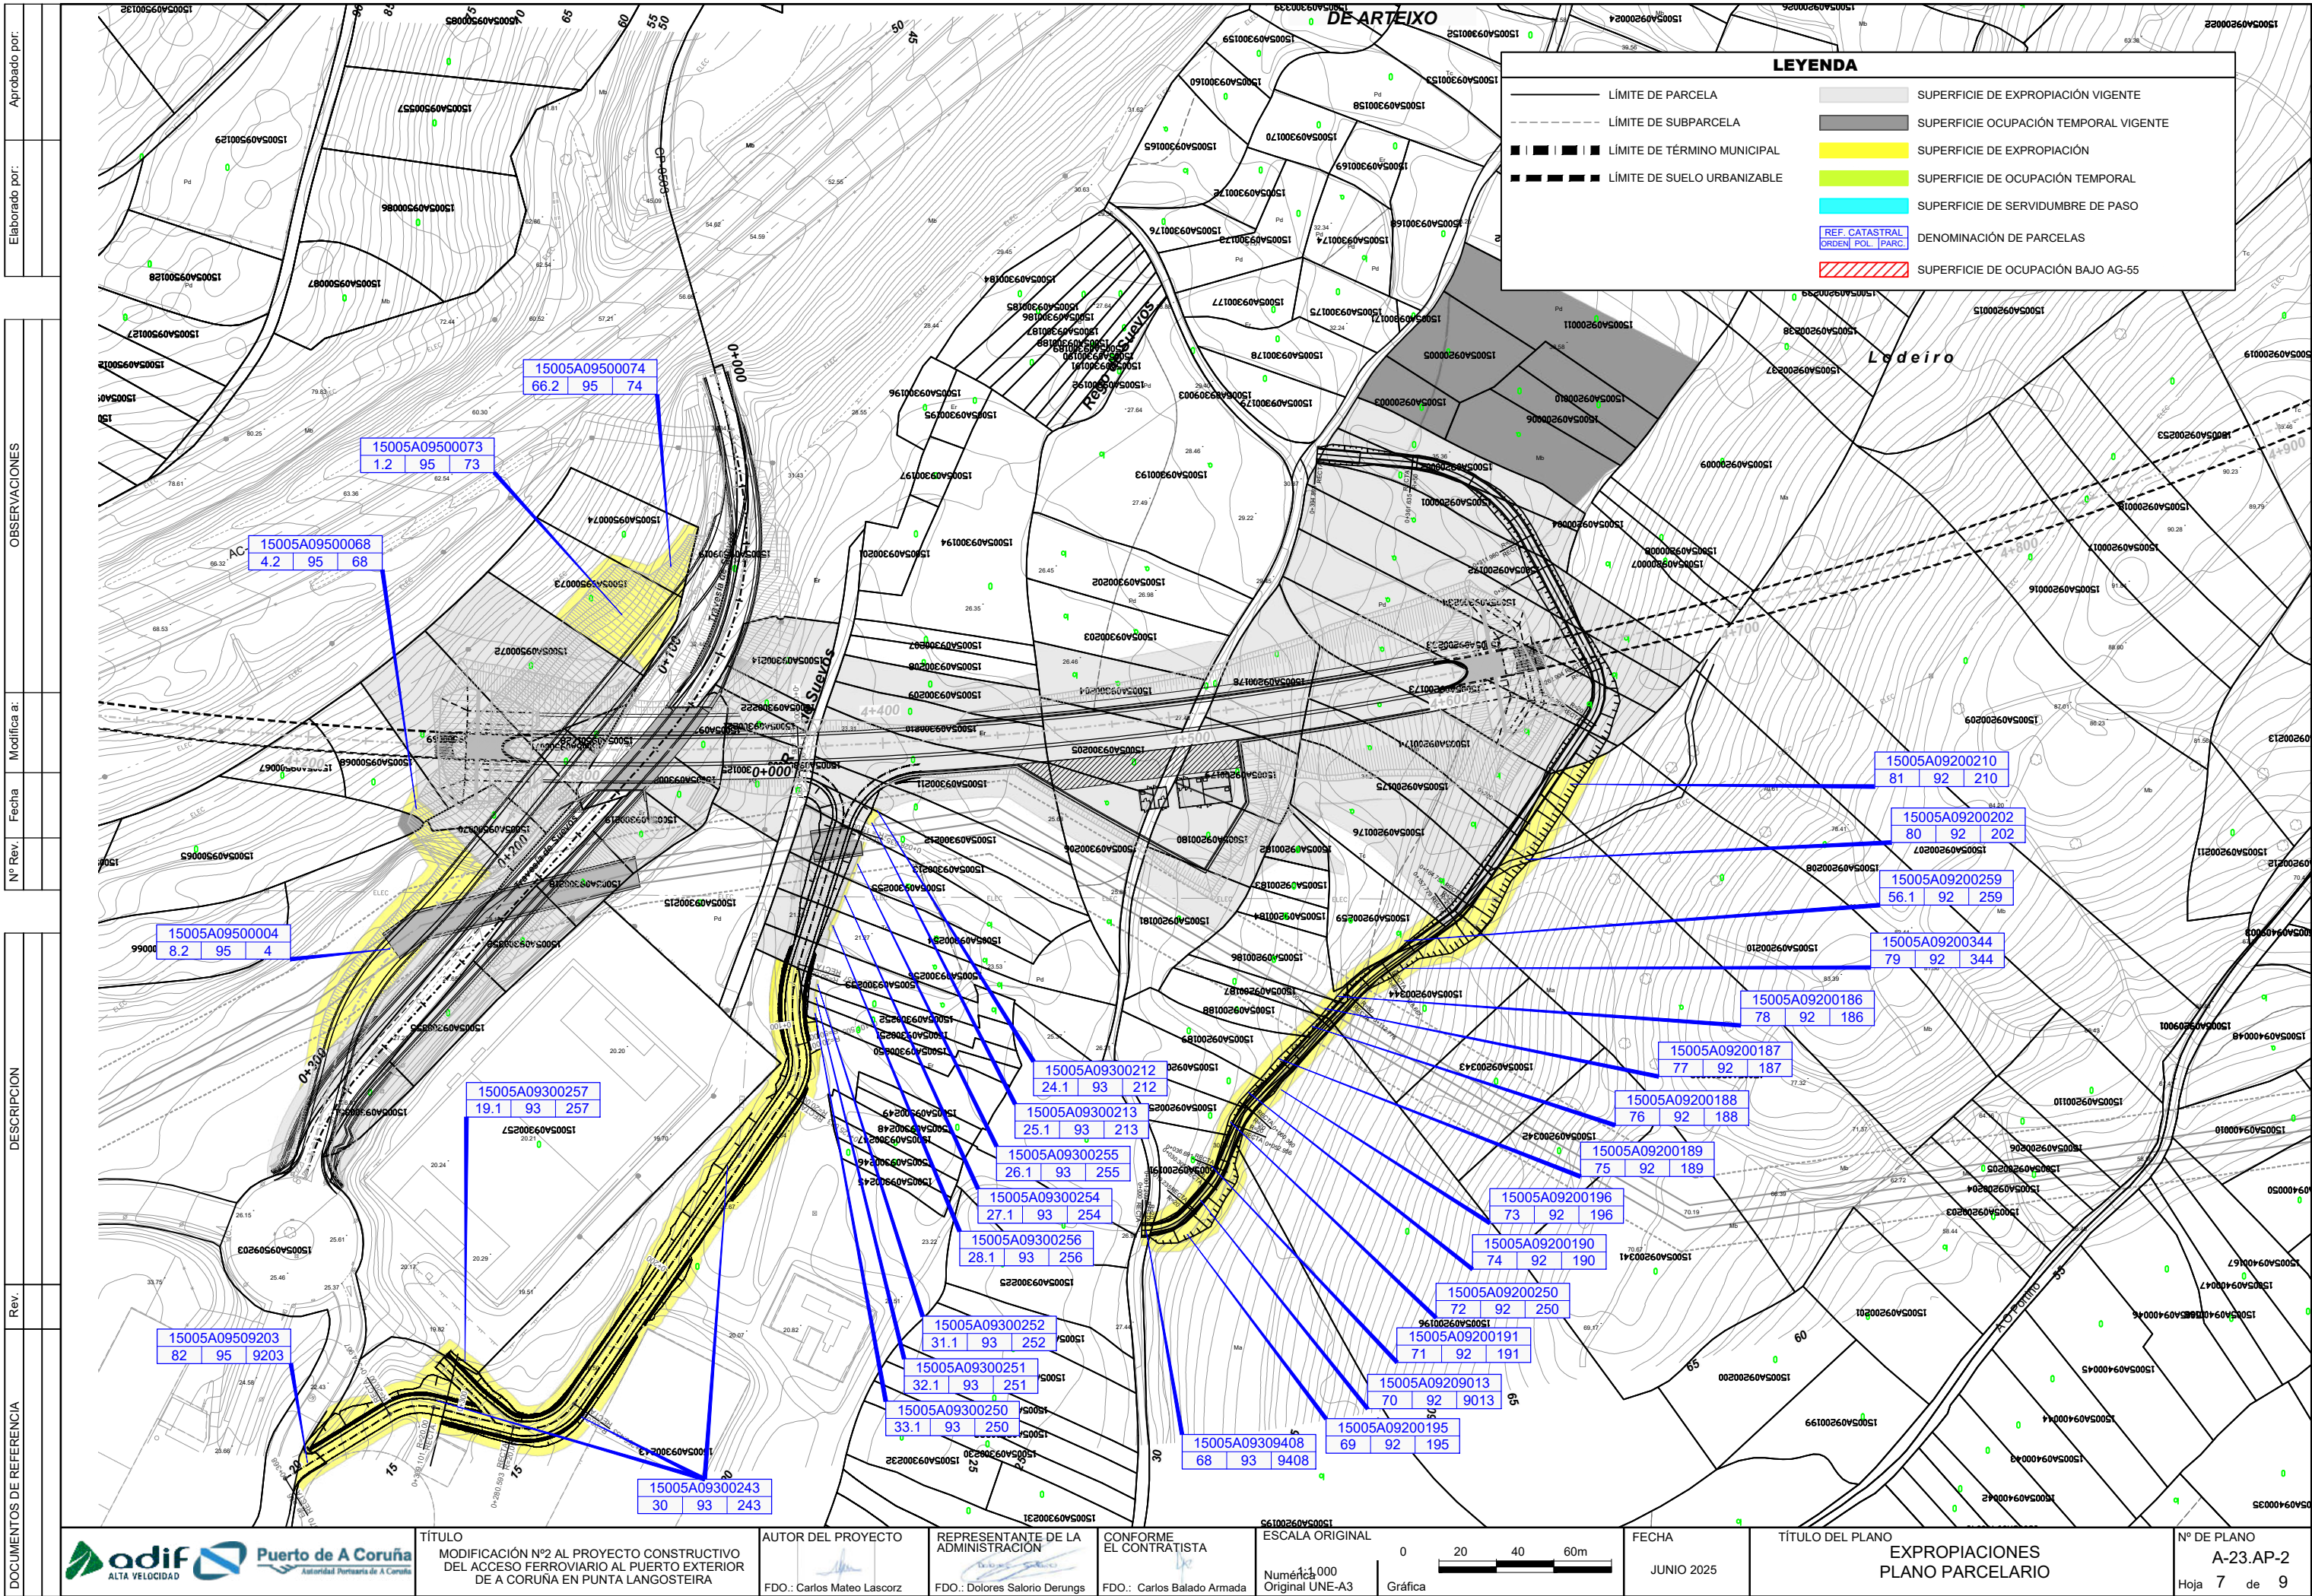

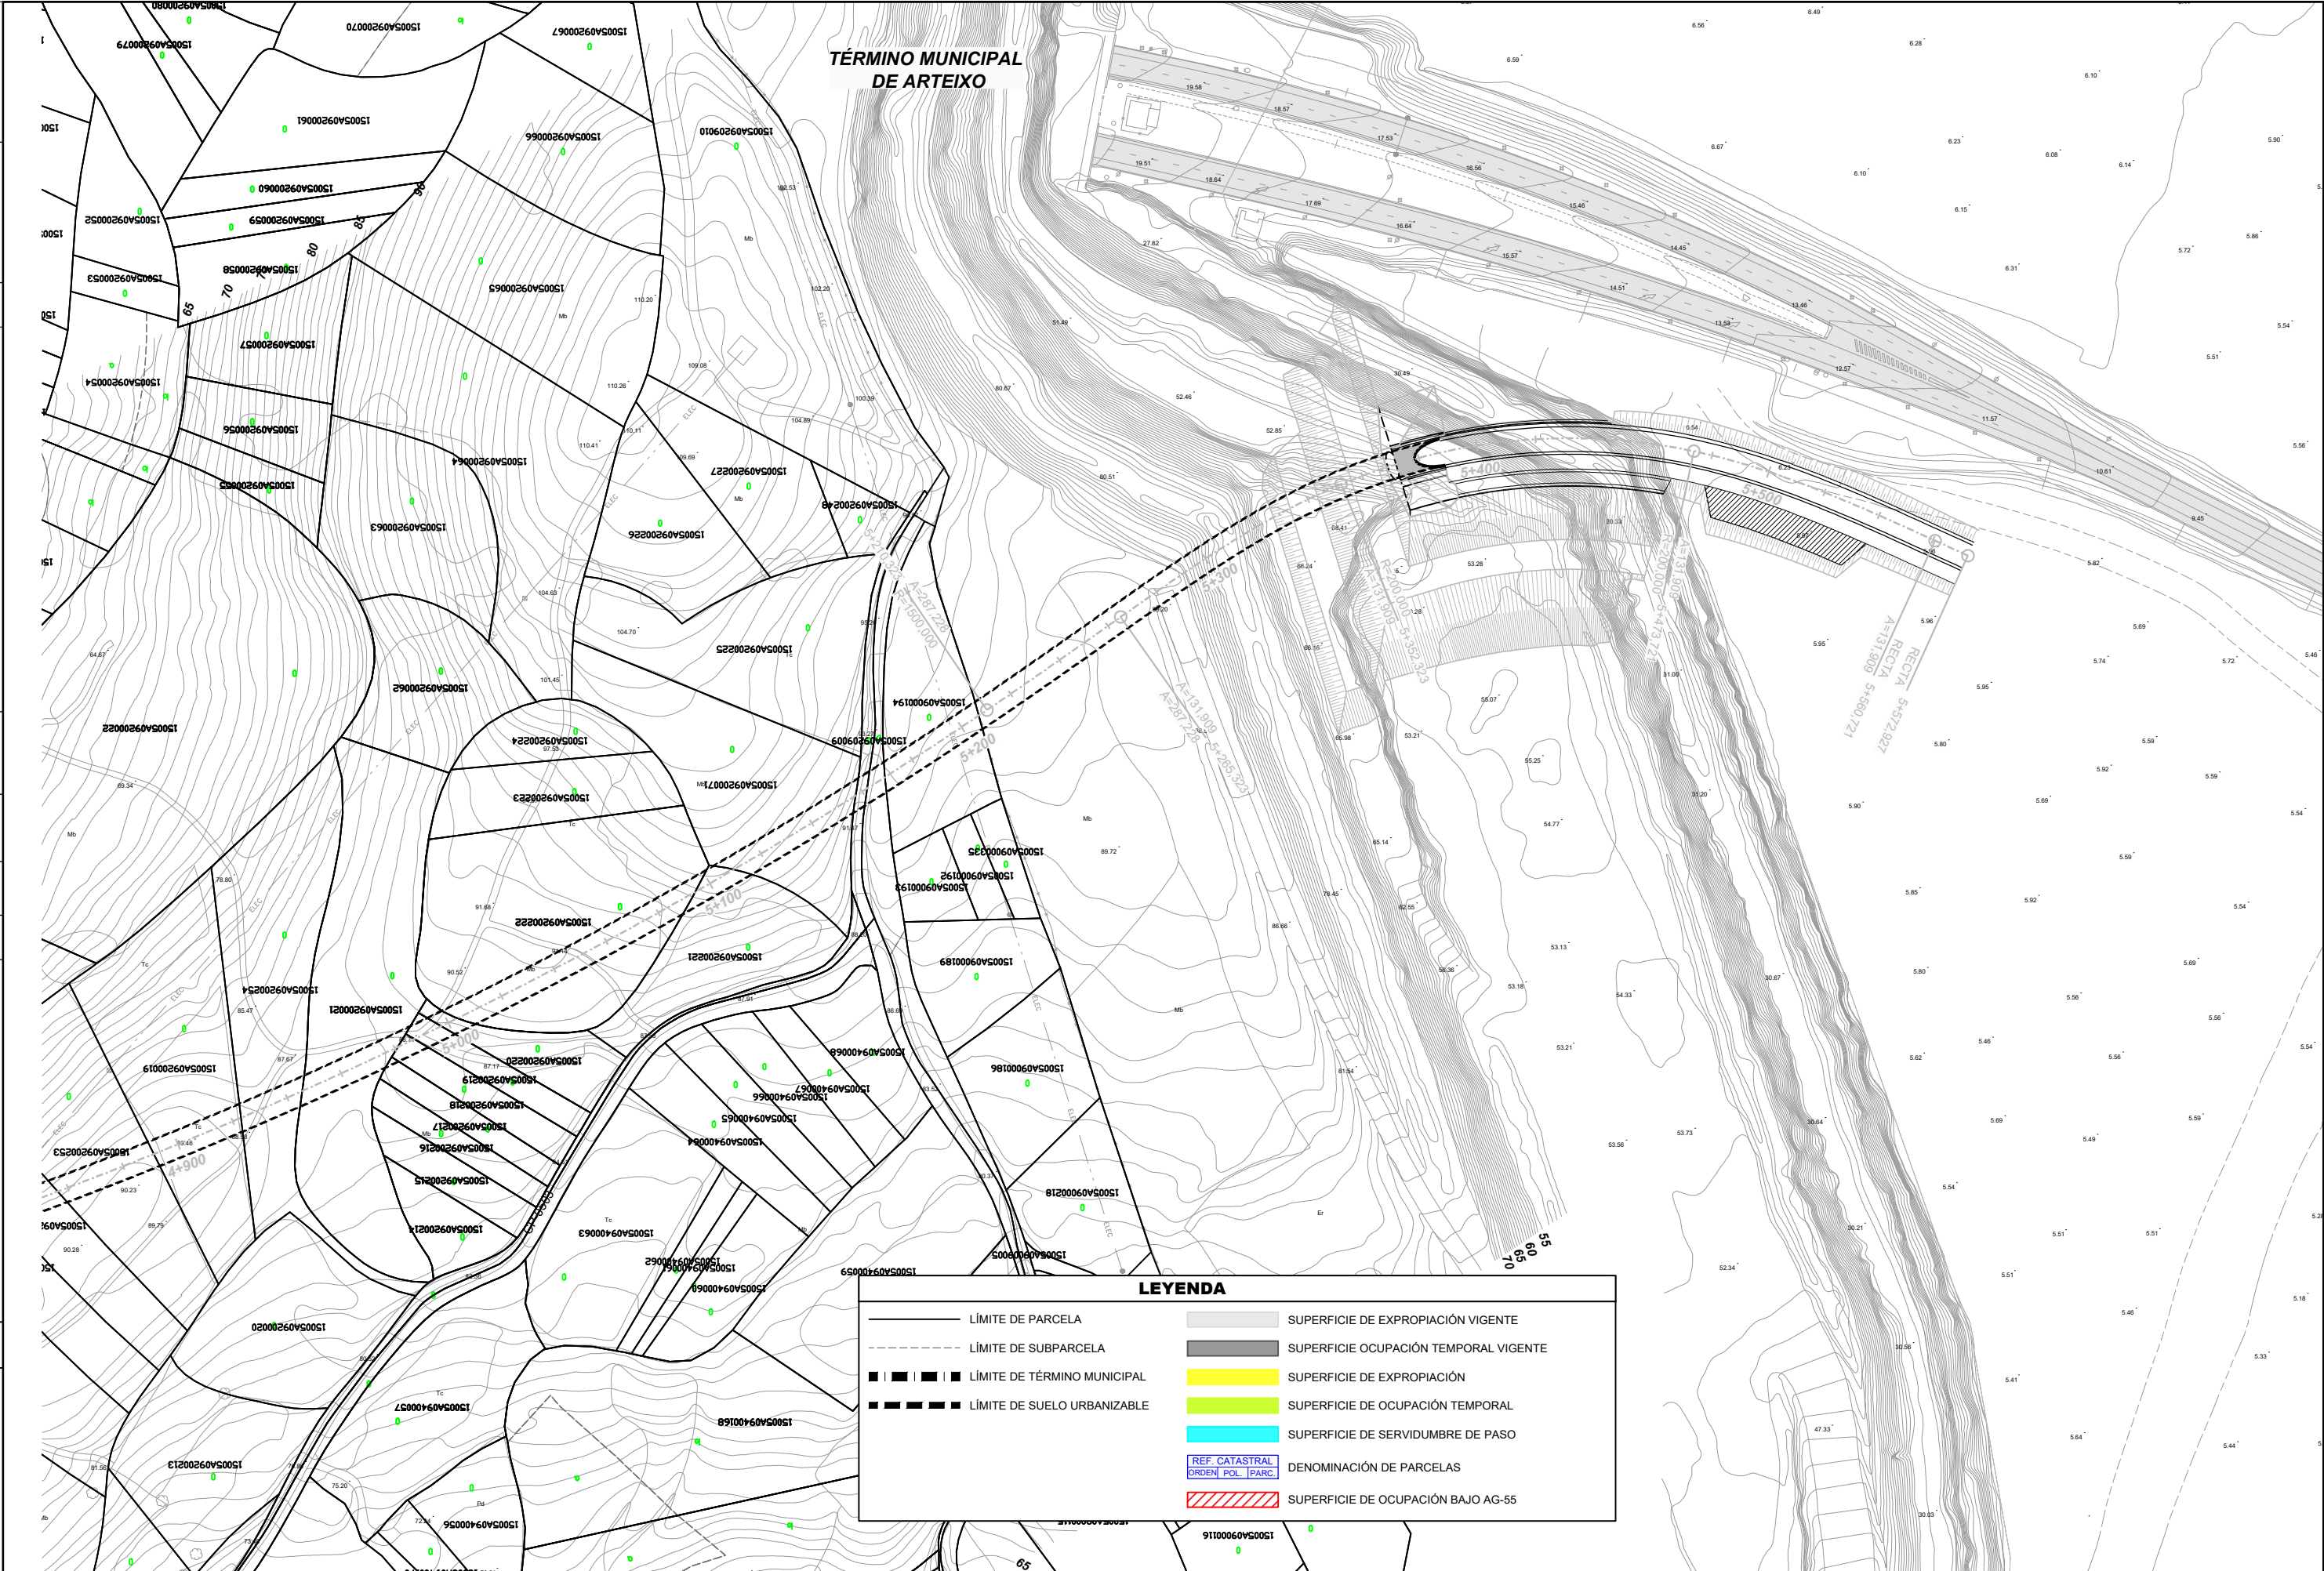

DOCUMENTOS DE REFERENCIA		DESCRIPCIÓN		OBSERVACIONES		Aprobado por:	
Rev.							
Nº Rev.		Fecha	Modifica a:			Elaborado por:	

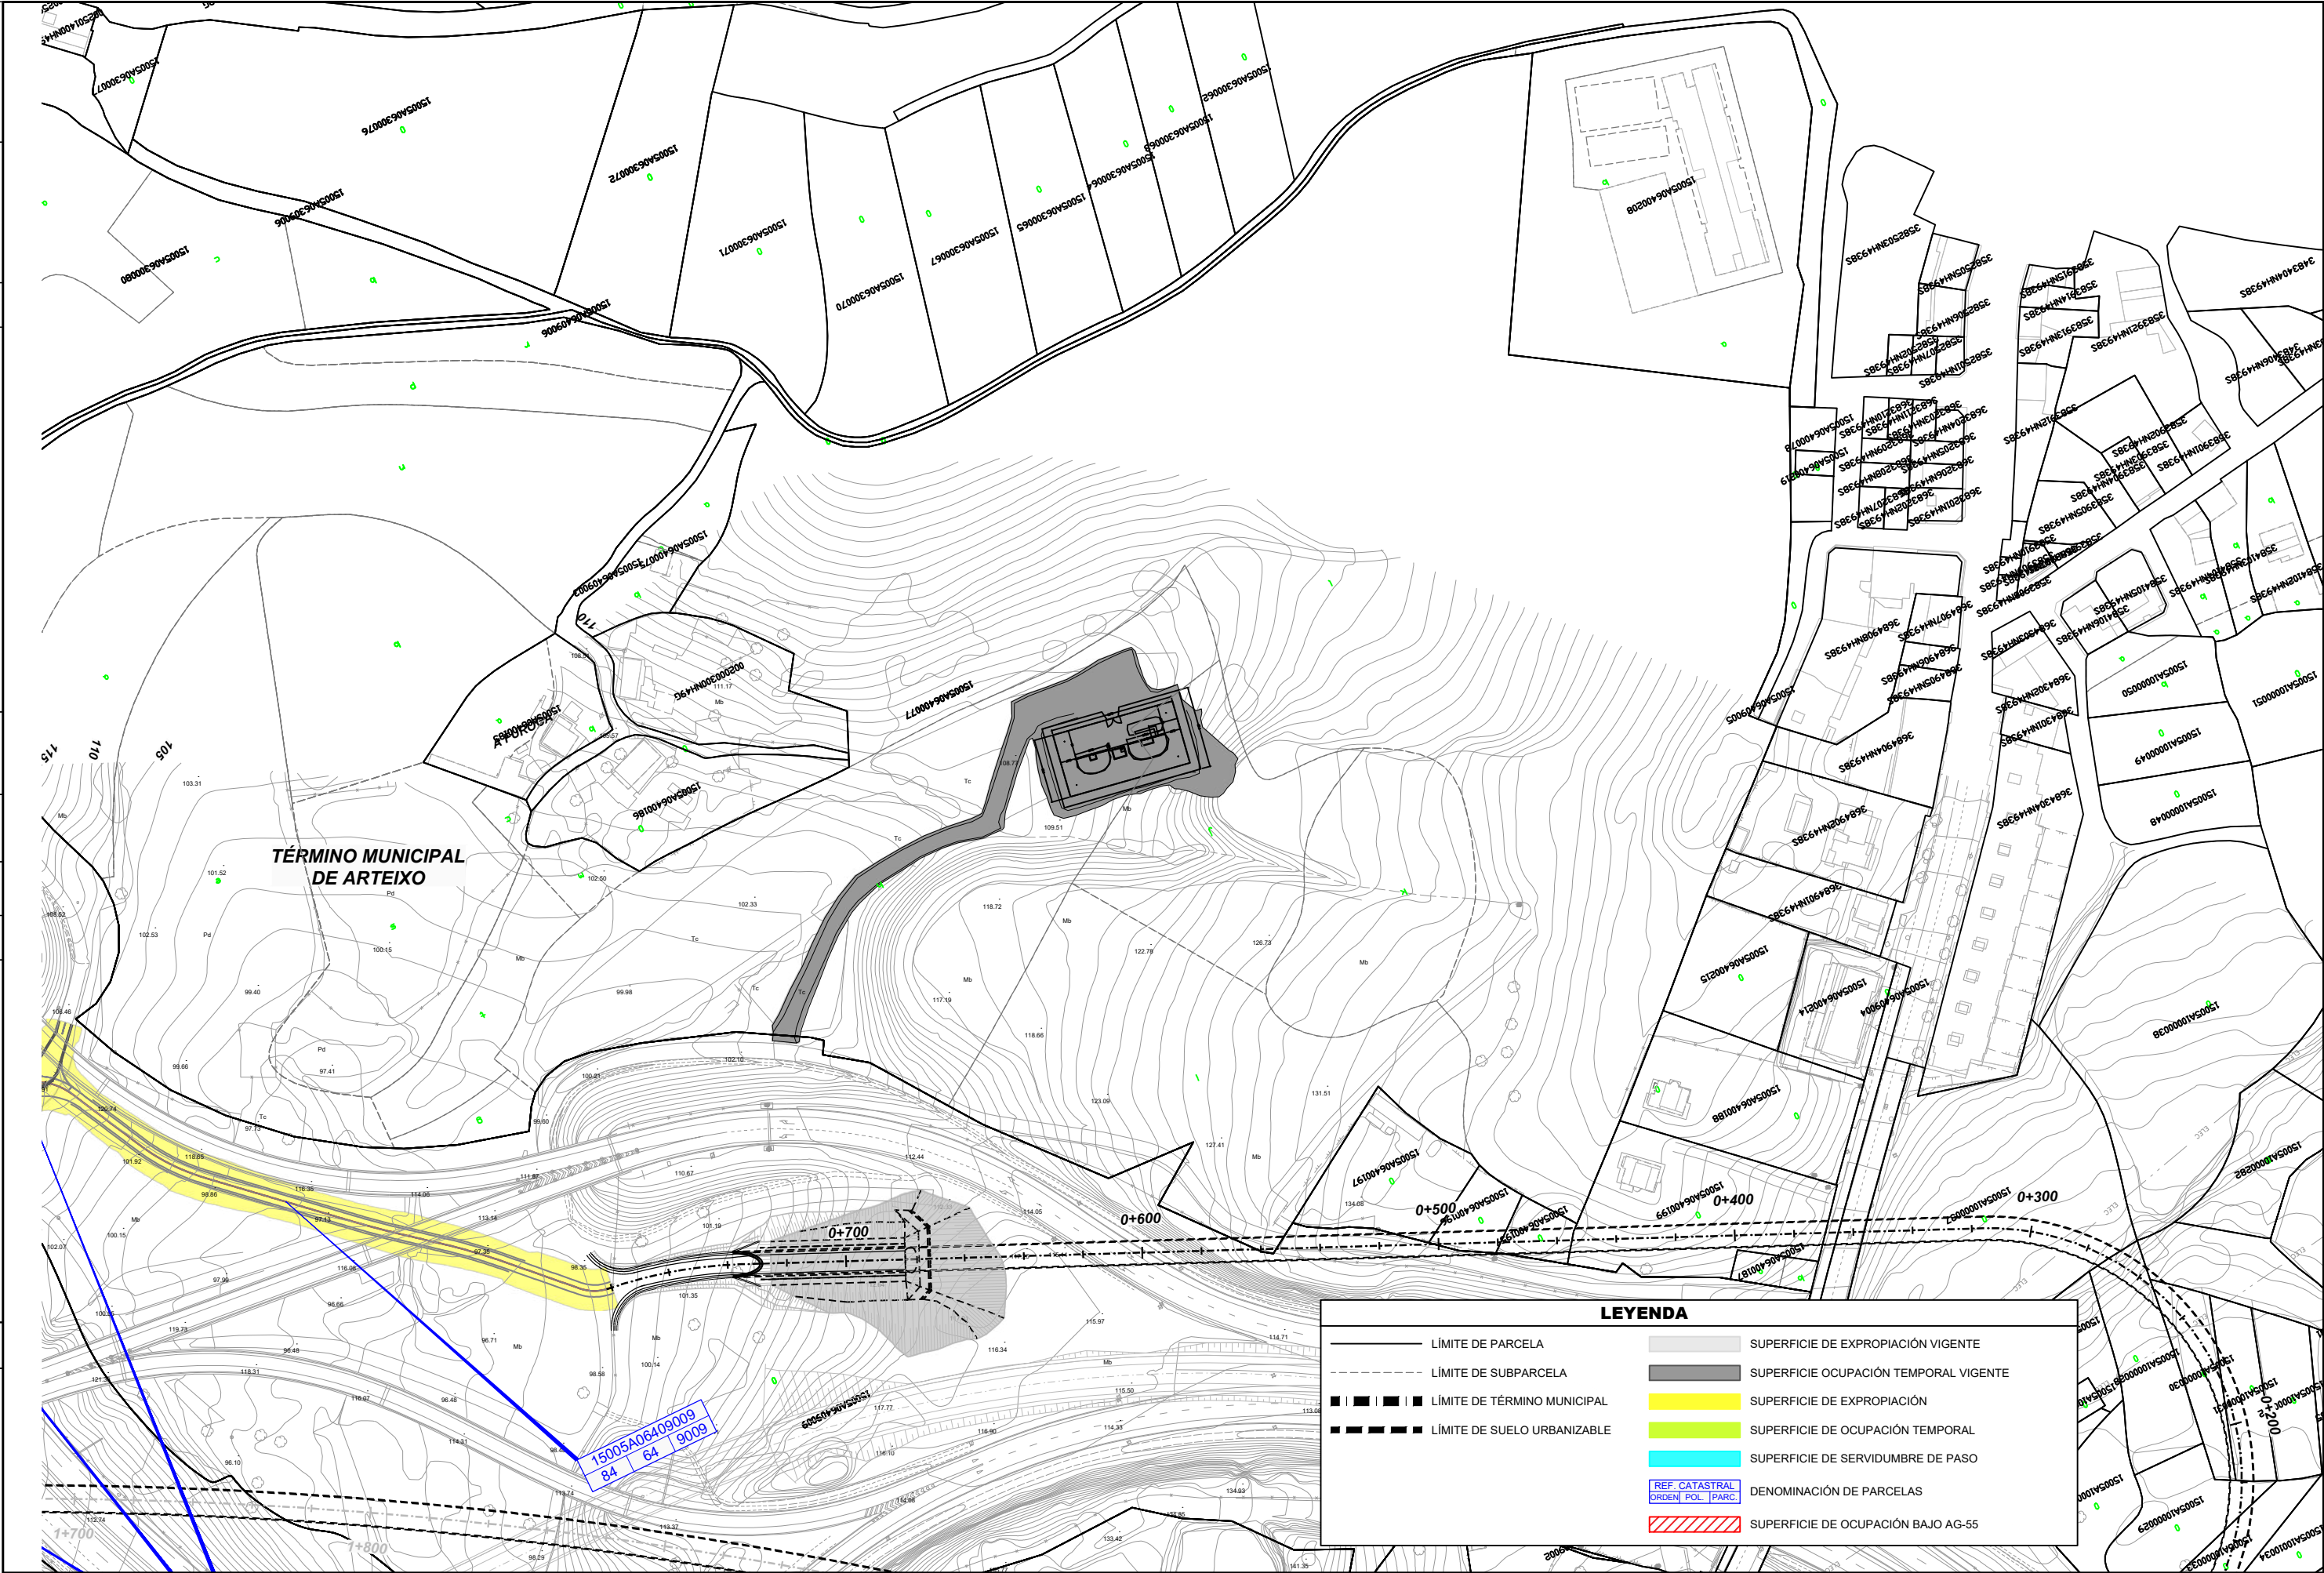

		TÍTULO MODIFICACIÓN Nº2 AL PROYECTO CONSTRUCTIVO DEL ACCESO FERROVIARIO AL PUERTO EXTERIOR DE A CORUÑA EN PUNTA LANGOSTEIRA	AUTOR DEL PROYECTO FDO.: Carlos Mateo Lascorz	REPRESENTANTE DE LA ADMINISTRACIÓN FDO.: Dolores Salorio Derungs	CONFORME EL CONTRATISTA FDO.: Carlos Balado Armada	ESCALA ORIGINAL Númérica 1:1.000 Original UNE-A3	0 20 40 60m Gráfica	FECHA JUNIO 2025	TÍTULO DEL PLANO EXPROPIACIONES PLANO PARCELARIO	Nº DE PLANO A-23.AP-2 Hoja 10 de 10
--	--	--	--	--	--	--	------------------------	---------------------	--	---

NOMBRE FICHERO: