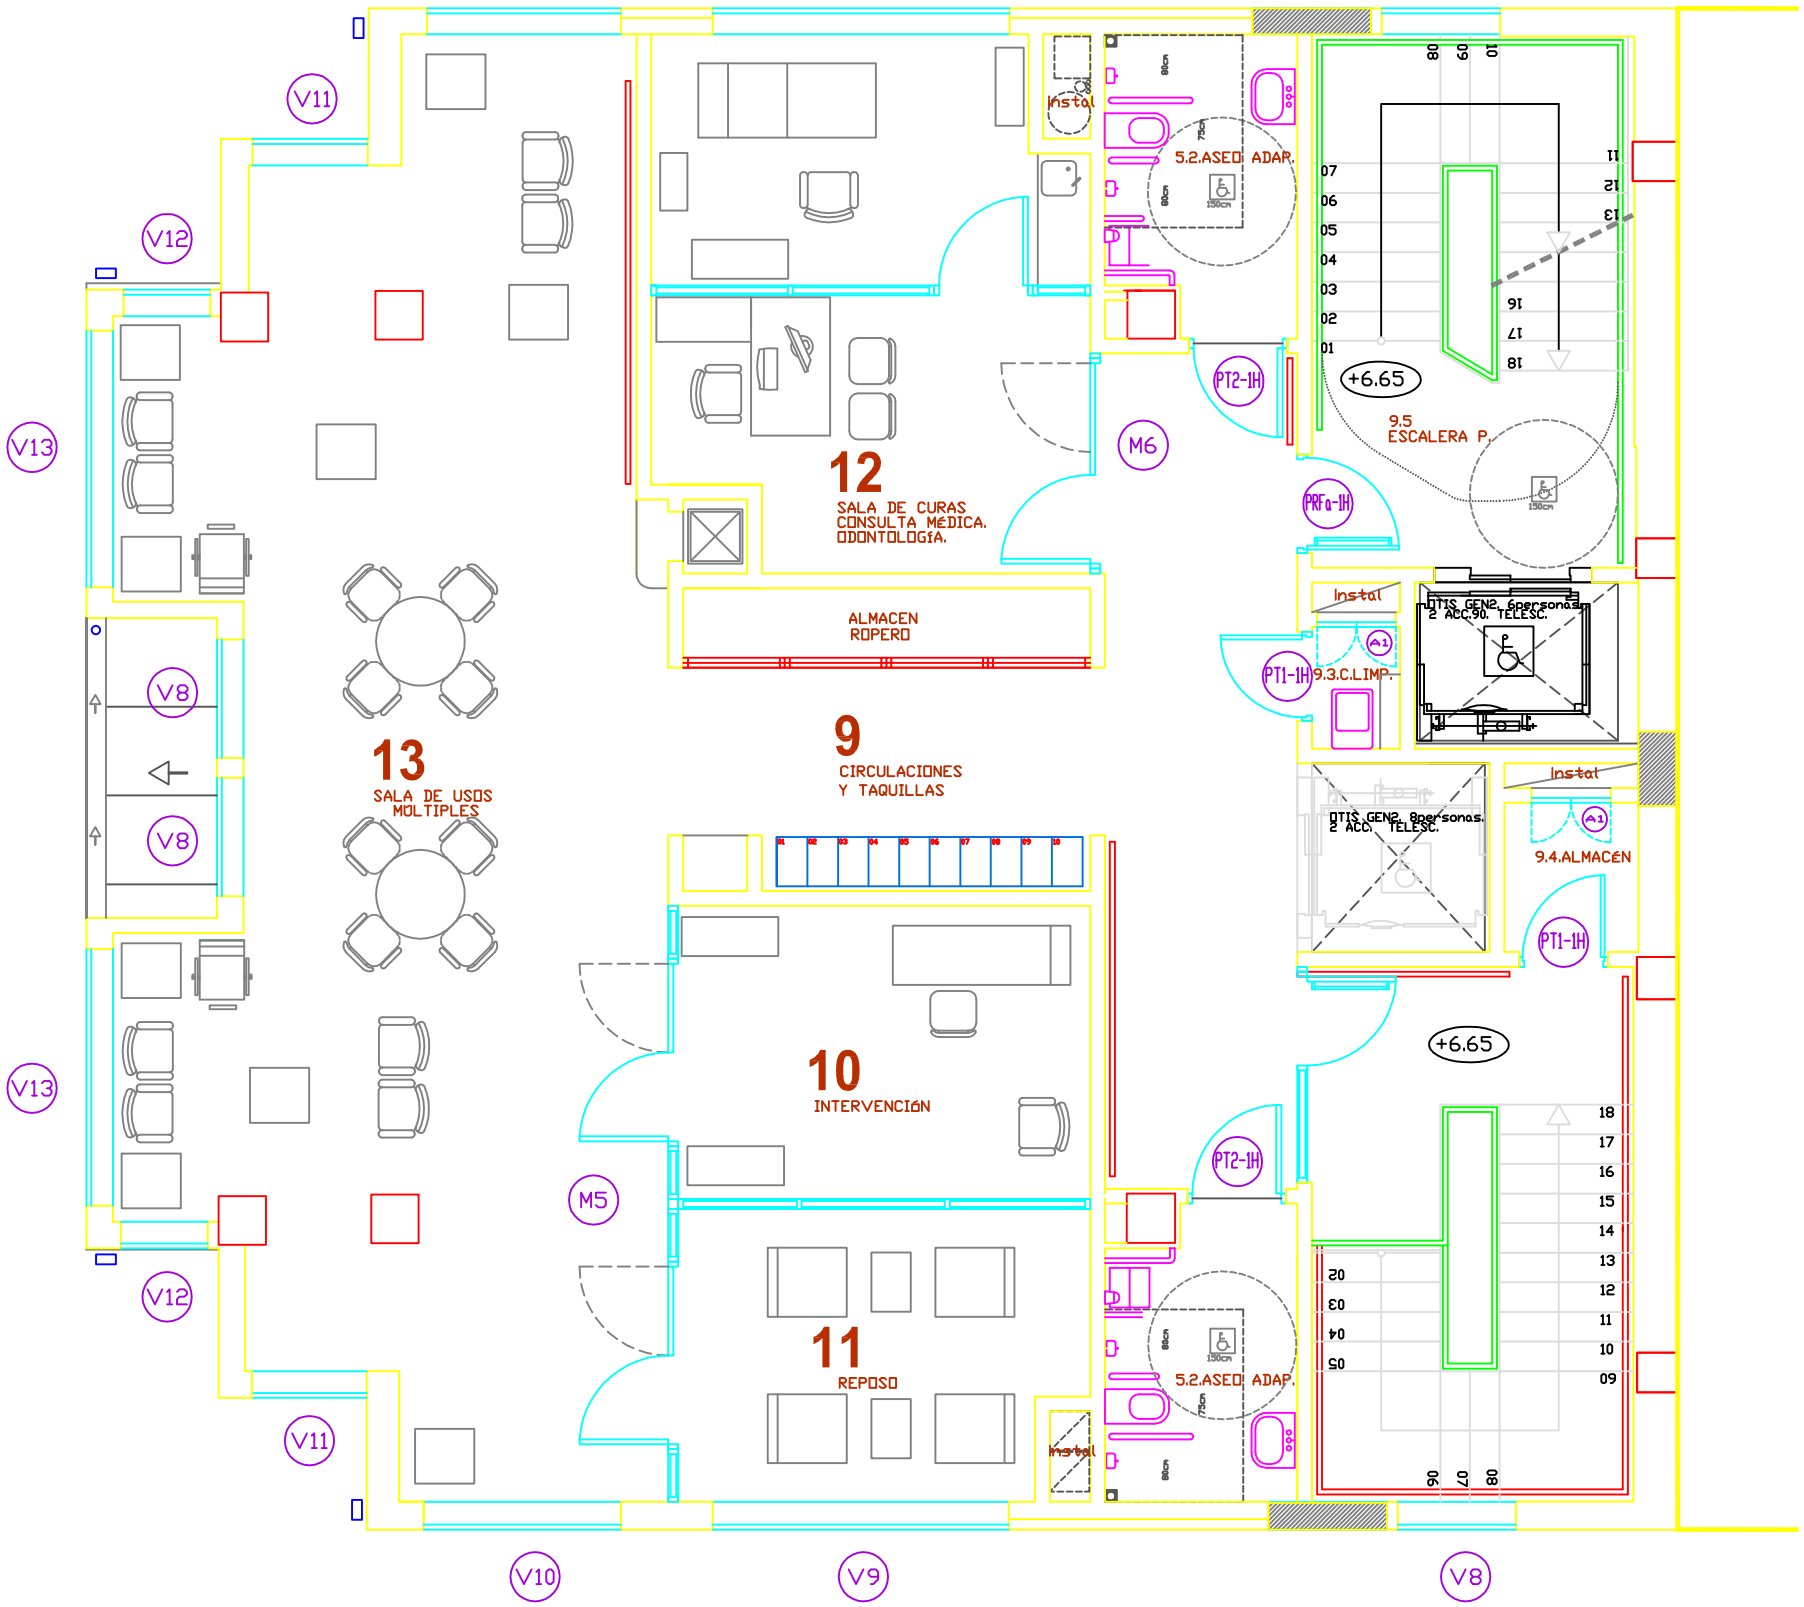

PLANTA SEGUNDA (CENTRO DE DÍA)